


PLANTA BAIXA PAVIMENTO TÉRREO
ESCALA 1:100

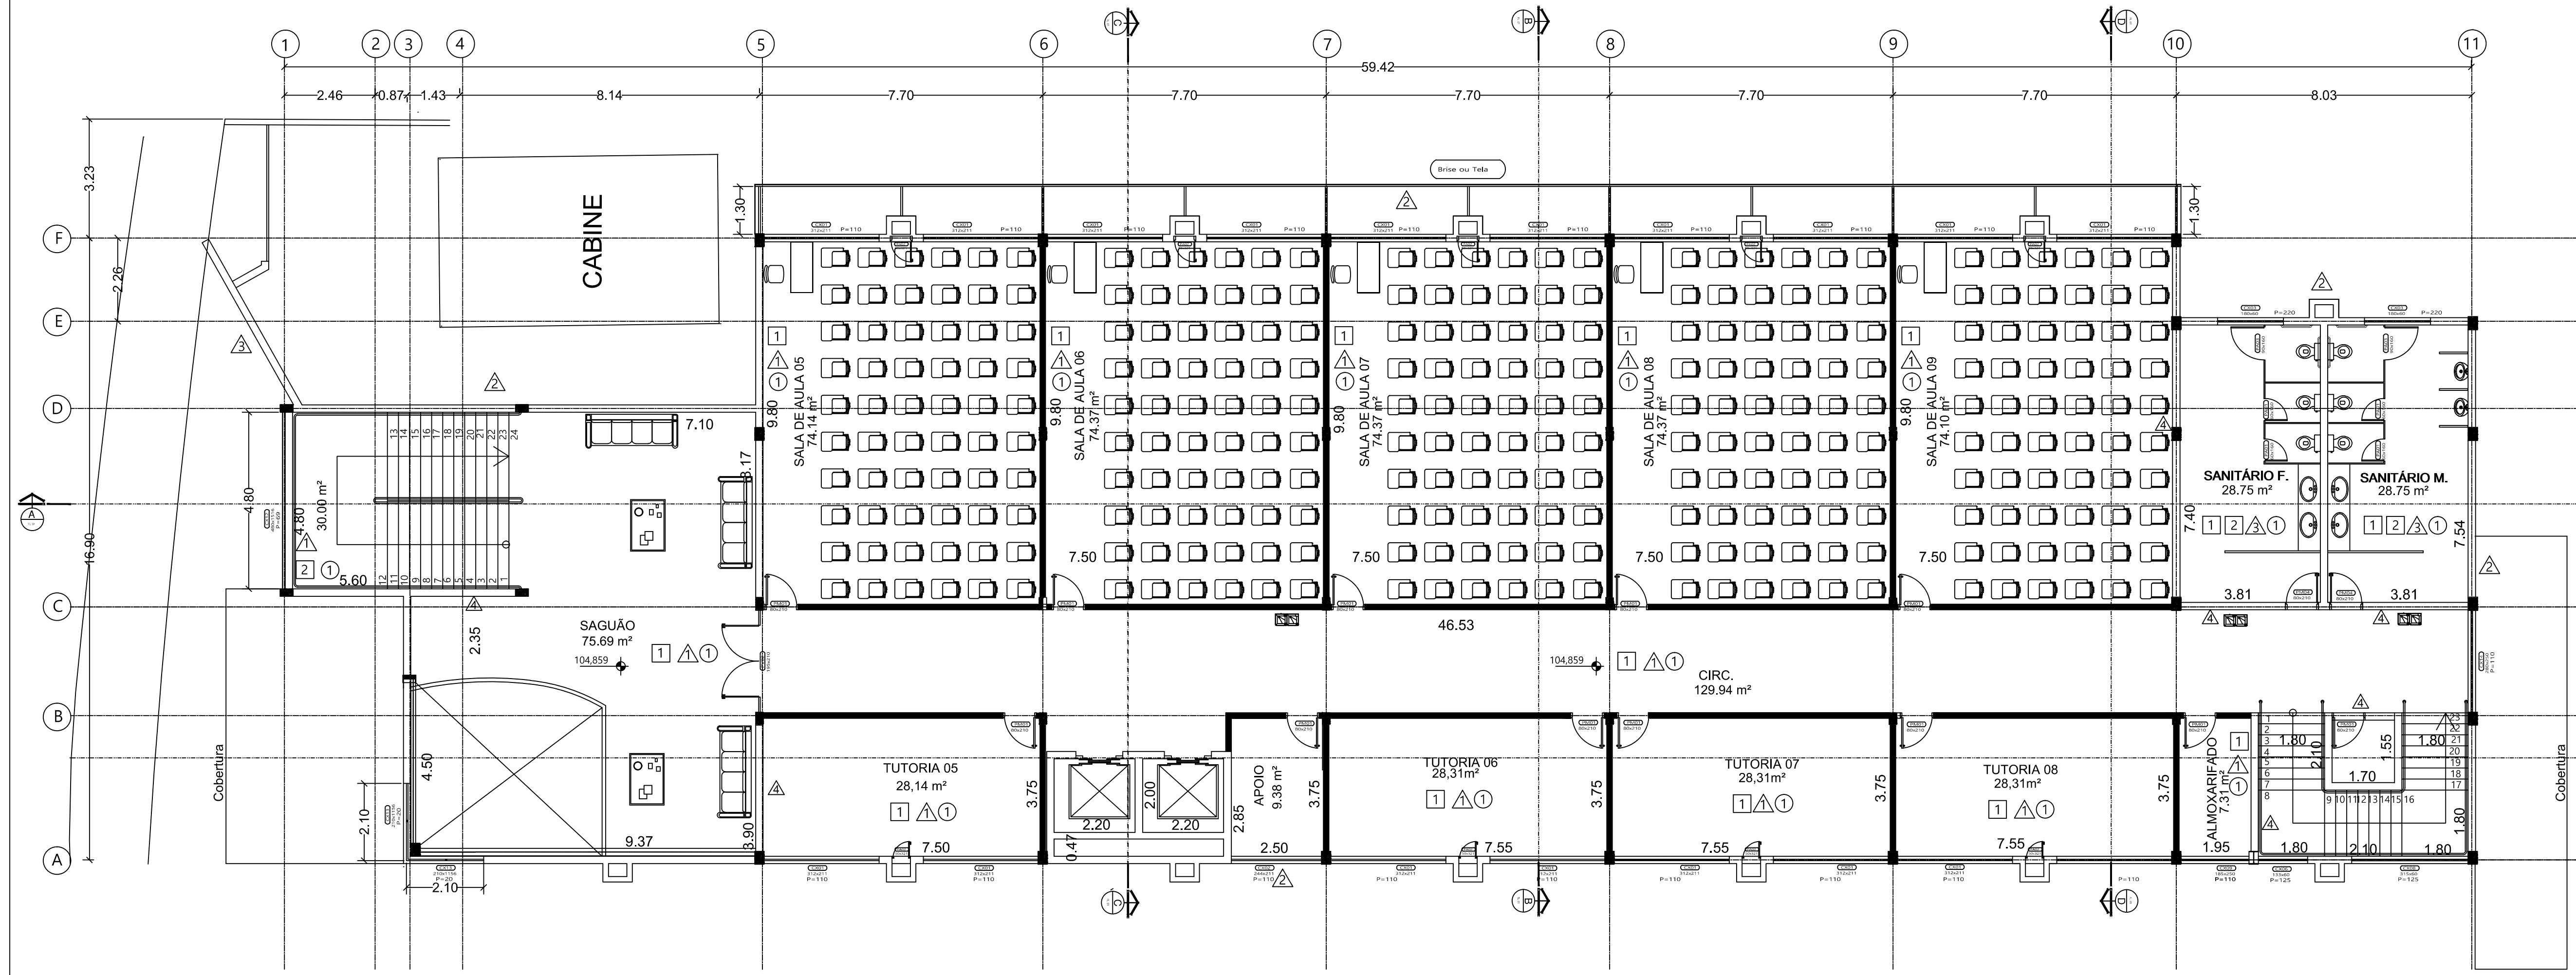

PLANTA BAIXA 1º PAVIMENTO
ESCALA 1:100

LEGENDA

- PISOS**
- 1 PISO CERÂMICO DE ACORDO COM O EXISTENTE NA UNIDADE II DO UNIFACEP
 - 2 PISO DE GRANITO POLIDO, espessura 2,00cm (SOLEIRAS E DEGRAUS ESCADA INTERNA)
- PAREDES**
- ▲ PAREDE INTERNA EM DRY WALL + PINTURA INTERNA COM TINTA ACRÍLICA FOSCA ACETINADA NA COR BRANCO SÉRENO
 - ▲ PAREDES EXTERNAS - TEXTURA HIDROREPELENTE BASE ACRÍLICA, APLICADA COM ROLO, COR BRANCO
 - ▲ REVESTIMENTO DE PASTILHA CERÂMICA EM PLACA, 10x10CM COM REJUNTE RESINA COR BRANCA, ATÉ O FORRO.
 - ▲ PAREDE INTERNA REBOCADA + PINTURA INTERNA COM TINTA ACRÍLICA FOSCA ACETINADA NA COR BRANCO SÉRENO
- TETO**
- PINTURA INTERNA SOBRE GESSO COM TINTA ACRÍLICA ACETINADA, COR BRANCO NÉVE.
- SIMBOLOGIA**
- 0,00 NÍVEL ACABADO EM PLANTA
 - 0,00 NÍVEL ACABADO EM FORTE
 - PAREDES EM GESSO ACARTONADO (DRYWALL)
- NOTAS E OBSERVAÇÕES**
- 1- conferir níveis e cotas no local.
 - 2- cotas internas referentes à alvenaria acabada.
 - 3- para pisos da área externa ver implantação.
 - 4- tubos, contraluz e drenagem em chapa metálica de aço galvanizado com aplicação de fundo preparador anti-ferrugem e tinta esmalte sintético cor Branco cod. SWB 0631

QUADRO DE ÁREAS		ÁREA (m²)
ÁREA CONSTRUÍDA		
TERREO		889,00 m²
1º Pav.		850,32 m²
2º Pav.		850,32 m²
3º Pav.		850,32 m²
TOTAL ÁREA CONSTRUÍDA		3.439,96 m²
ÁREA DE COBERTURA		919,55 m²

REV.	SET/15	M. LAURA	REV. ROJETO EXECUTIVO
R2	JULHO/15	M. LAURA	REV. ROJETO EXECUTIVO
R1	MAIO/15	M. LAURA	PROJETO EXECUTIVO
R0	DEZ/14	DOUGLAS	PROJETO BÁSICO
REV.	DATA	NOME	DESCRIÇÃO

EMPRESA CONTRATADA
Eng. Strut
L & M Silveira Engenharia Ltda.
 Tel: (16) 3026.8444, (16) 9 8185.8227
 Email: lmsilveira.engenharia@gmail.com

LOCAL
 Av. Dr. Ismael Alonso & Alonso, 2400
 Franca-SP

PROJETO
 ANEXO DA UNIDADE II DO UNI-FACEP

FASE
 EXECUTIVO

CONTEÚDO
 PLANTAS 1º E 2º PAVIMENTOS

COORDENADOR
 ENG. CIVIL LUIZ MÁRCIO SILVEIRA CREA-SP 0600605852

EQUIPE TÉCNICA:
 CONCEPÇÃO E ANTEPROJEITO
 ARG. JOSÉ GERALDO F. SUAVE CAU/SP A 22665-3

PROJETO EXECUTIVO:
 ARG. MARIA LAURA MALASPINI SILVEIRA CAU/SP A 95749-6

DESENHO DOUGLAS ESCALA INDICADA

DATA JULHO/2015 VISTO

APROVAÇÃO FOLHA

ARG 03
10