


PLANTA BAIXA PAVIMENTO TÉRREO
 ESCALA 1:100

OBS: O biotério terá pé-direito de 3,50m. Deverá ter sistema de exaustão e ar condicionado. Não é necessário forro. A cobertura será de telhas sanduiche.

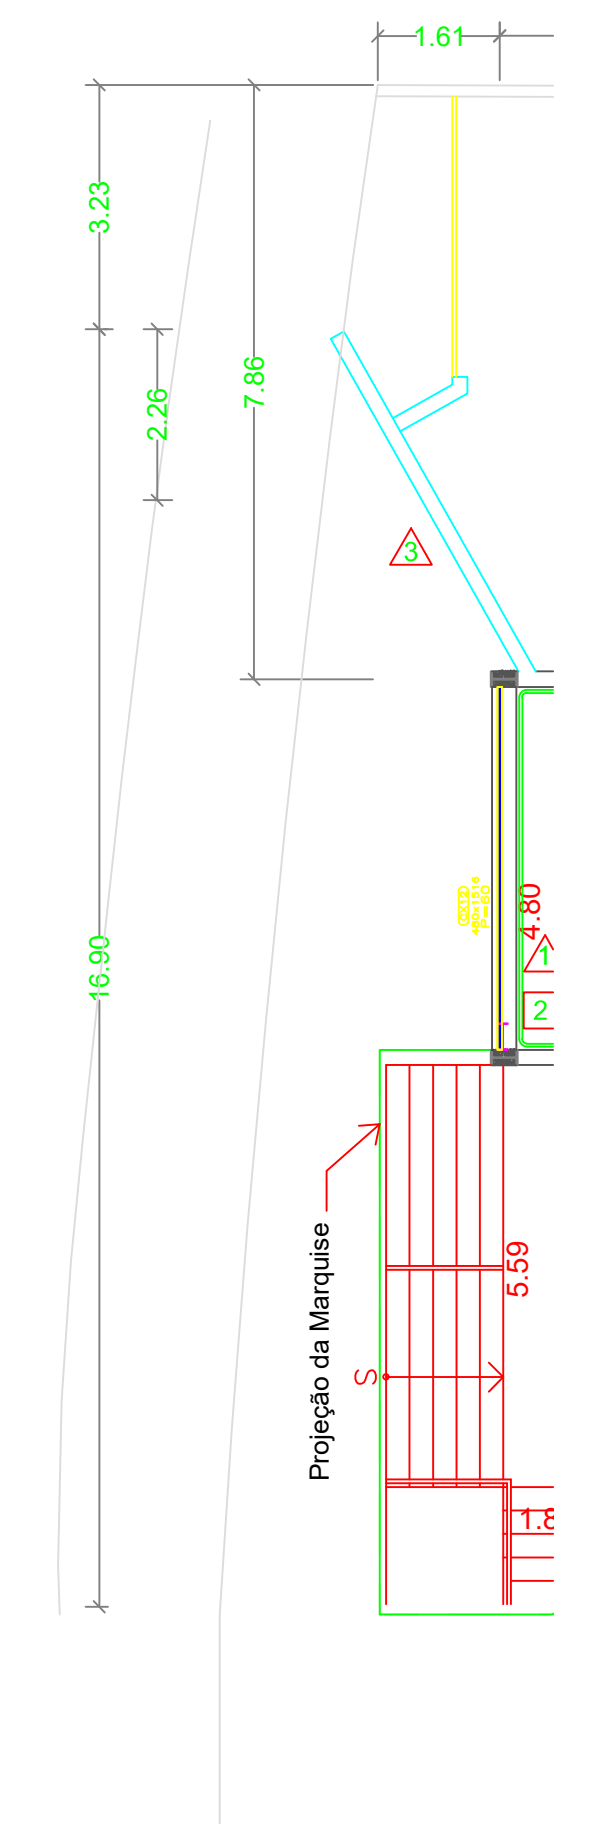

PLANTA BAIXA
 ESCALA 1:100