


+ exaustão e ar condicionado

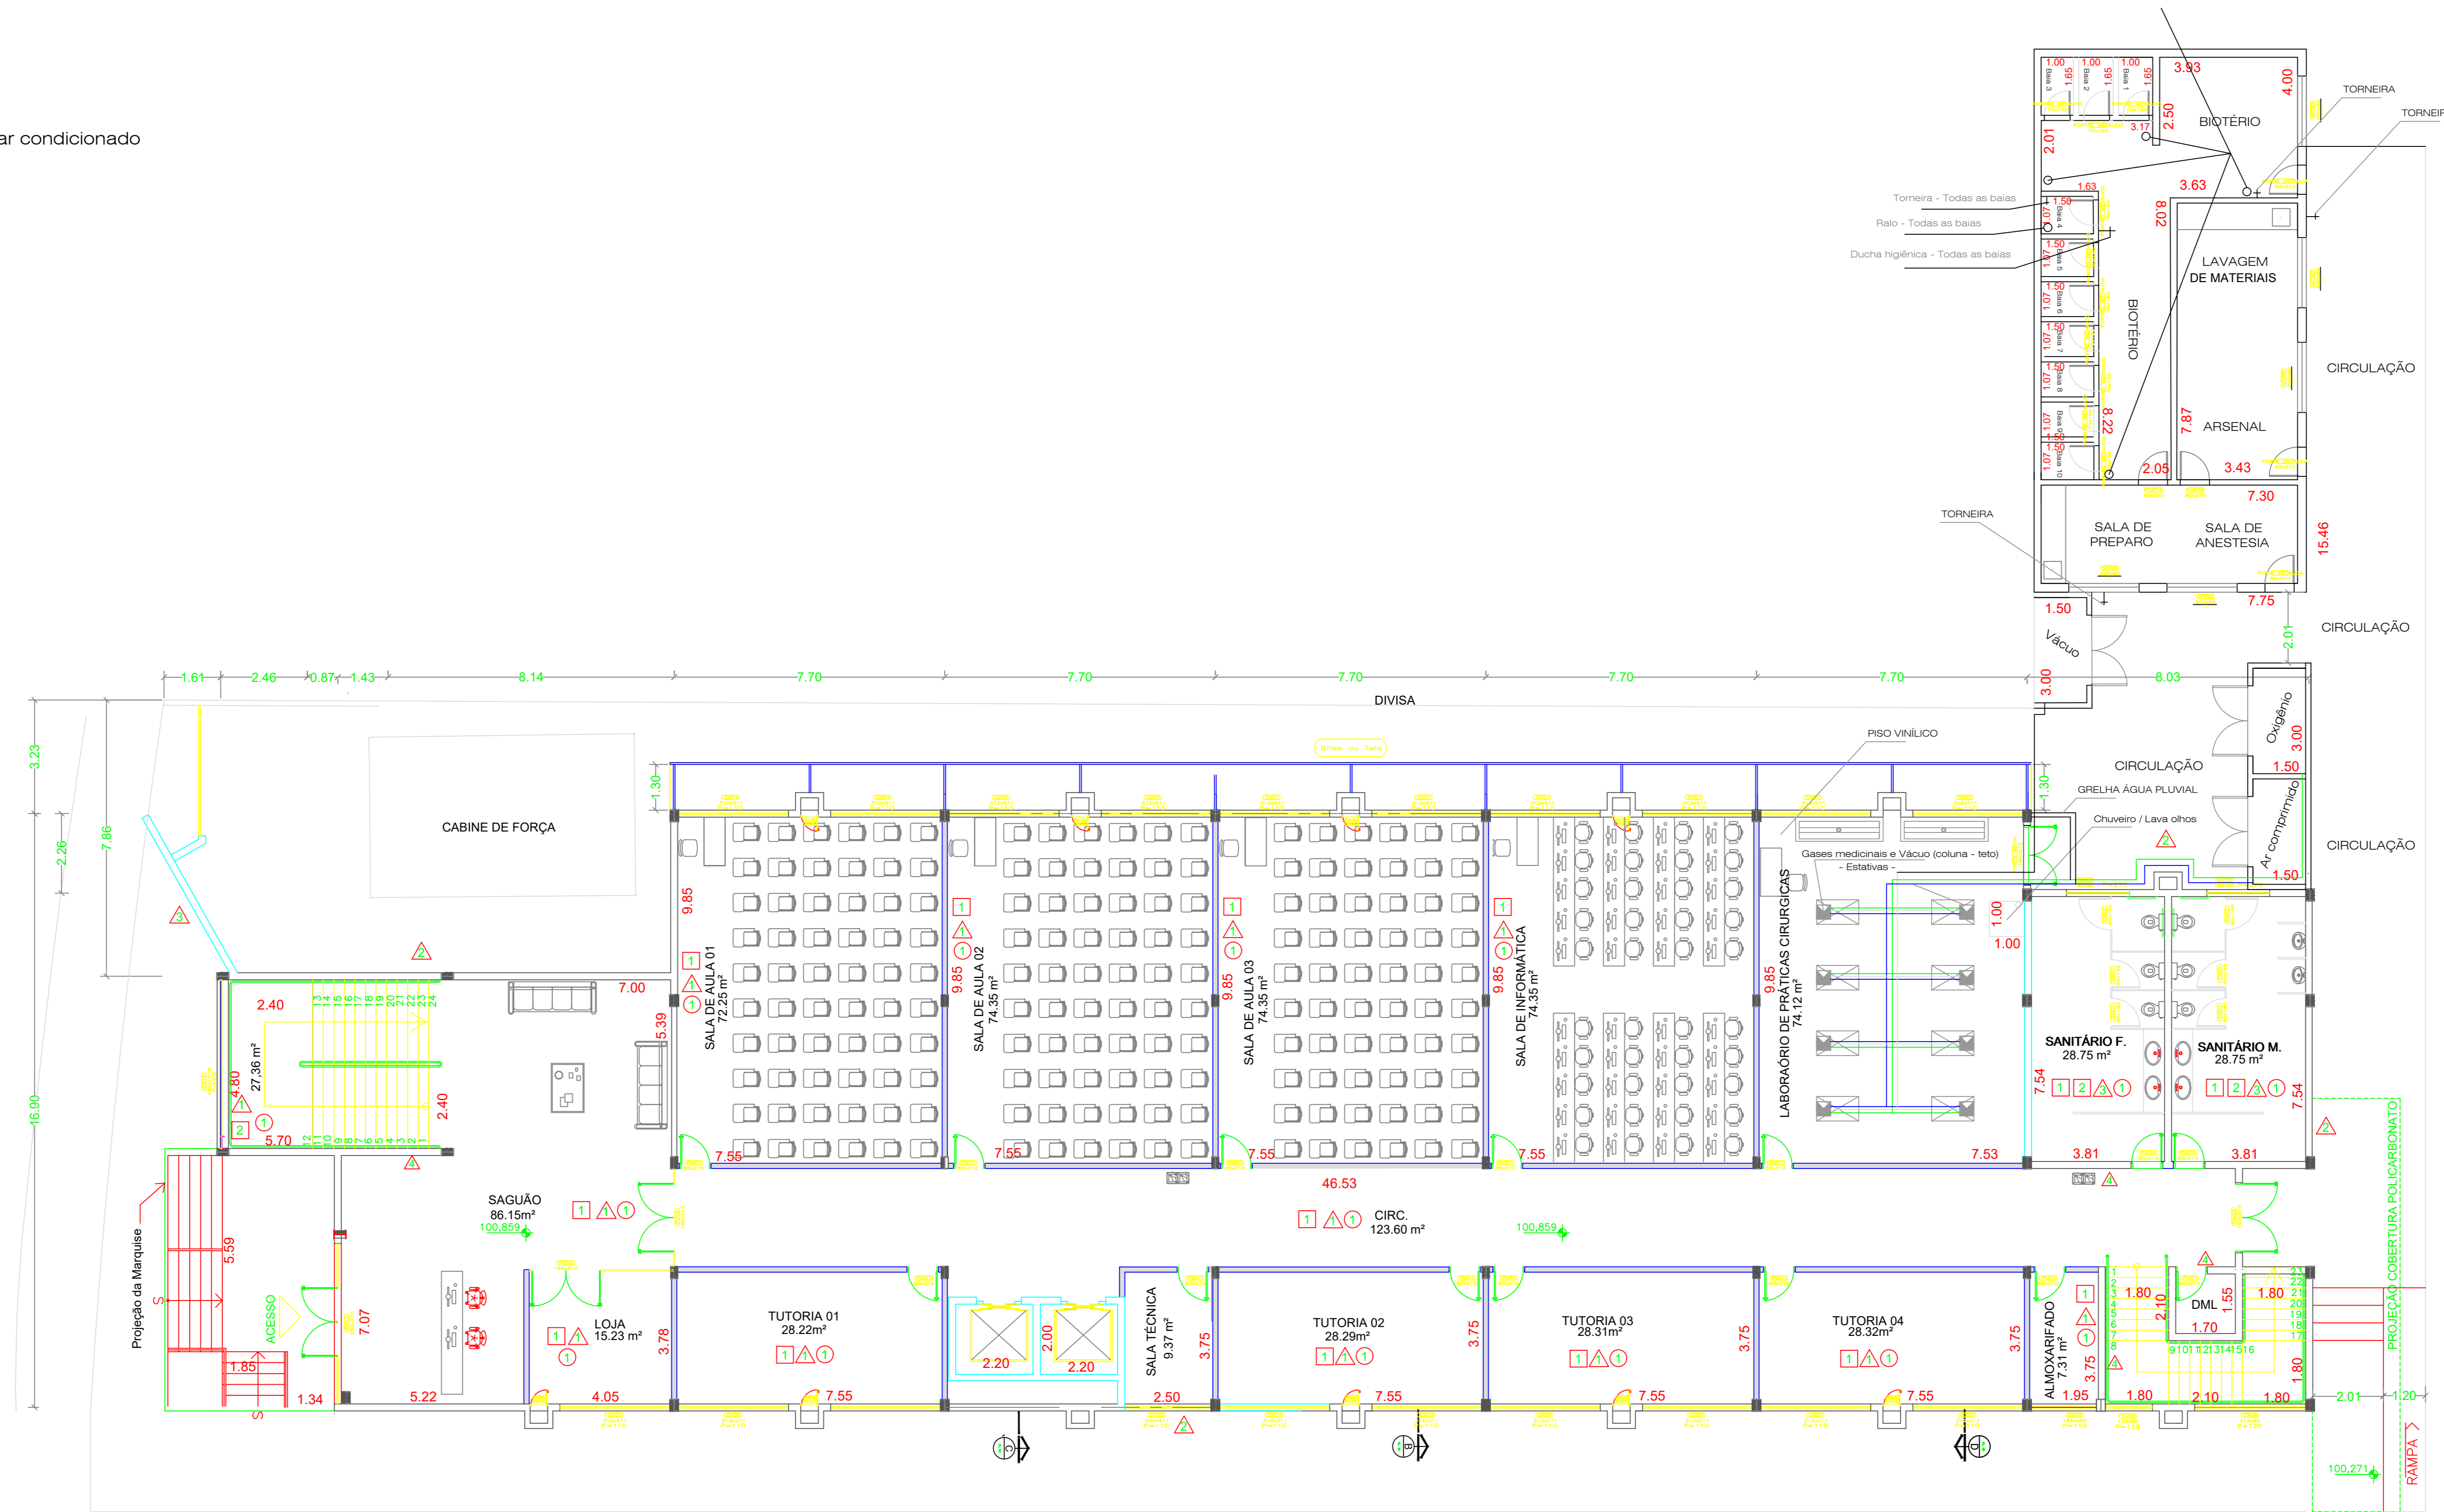

PLANTA BAIXA PAVIMENTO TÉRREO
ESCALA 1:100