




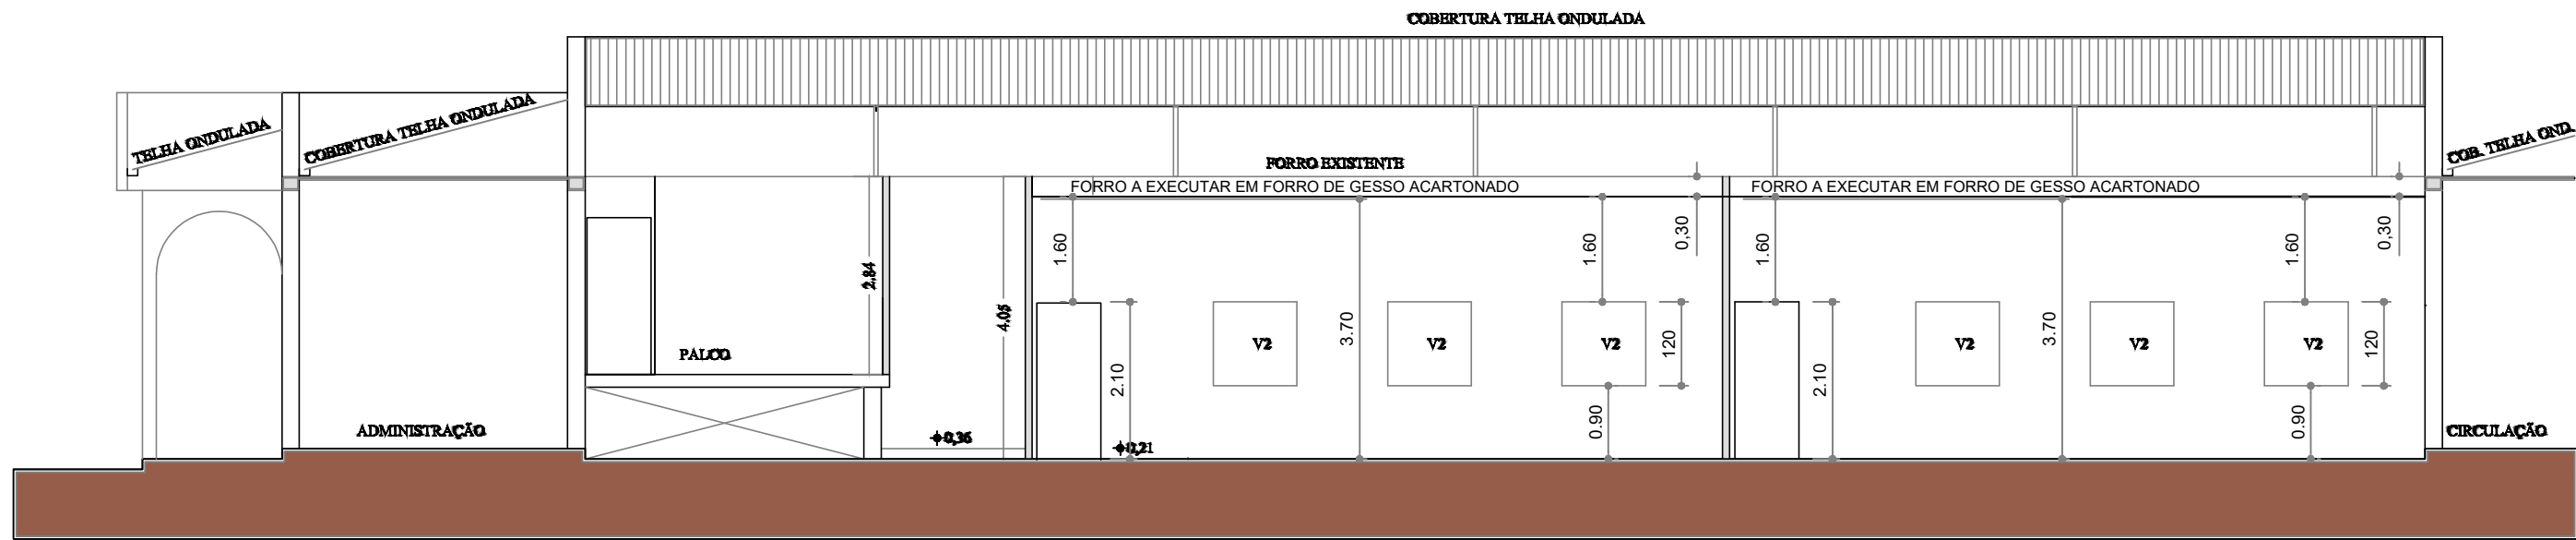

CORTE B-B
ESCALA 1:100

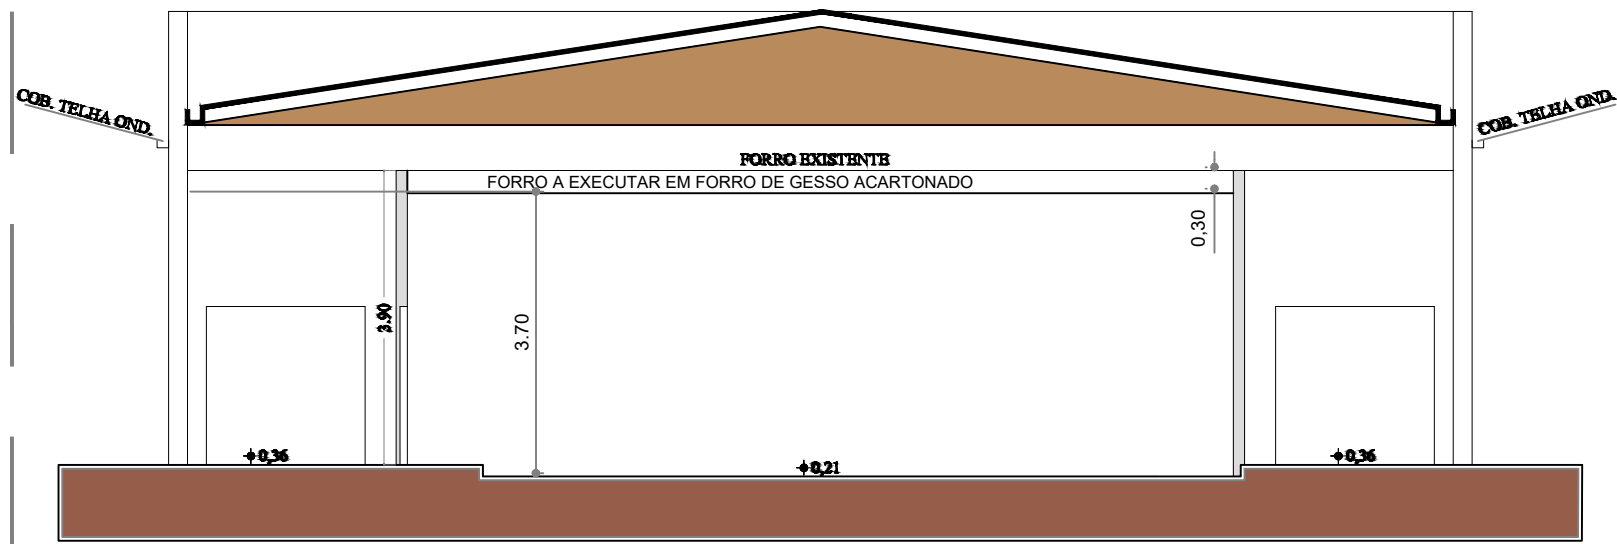

CORTE A-A
ESCALA 1:100

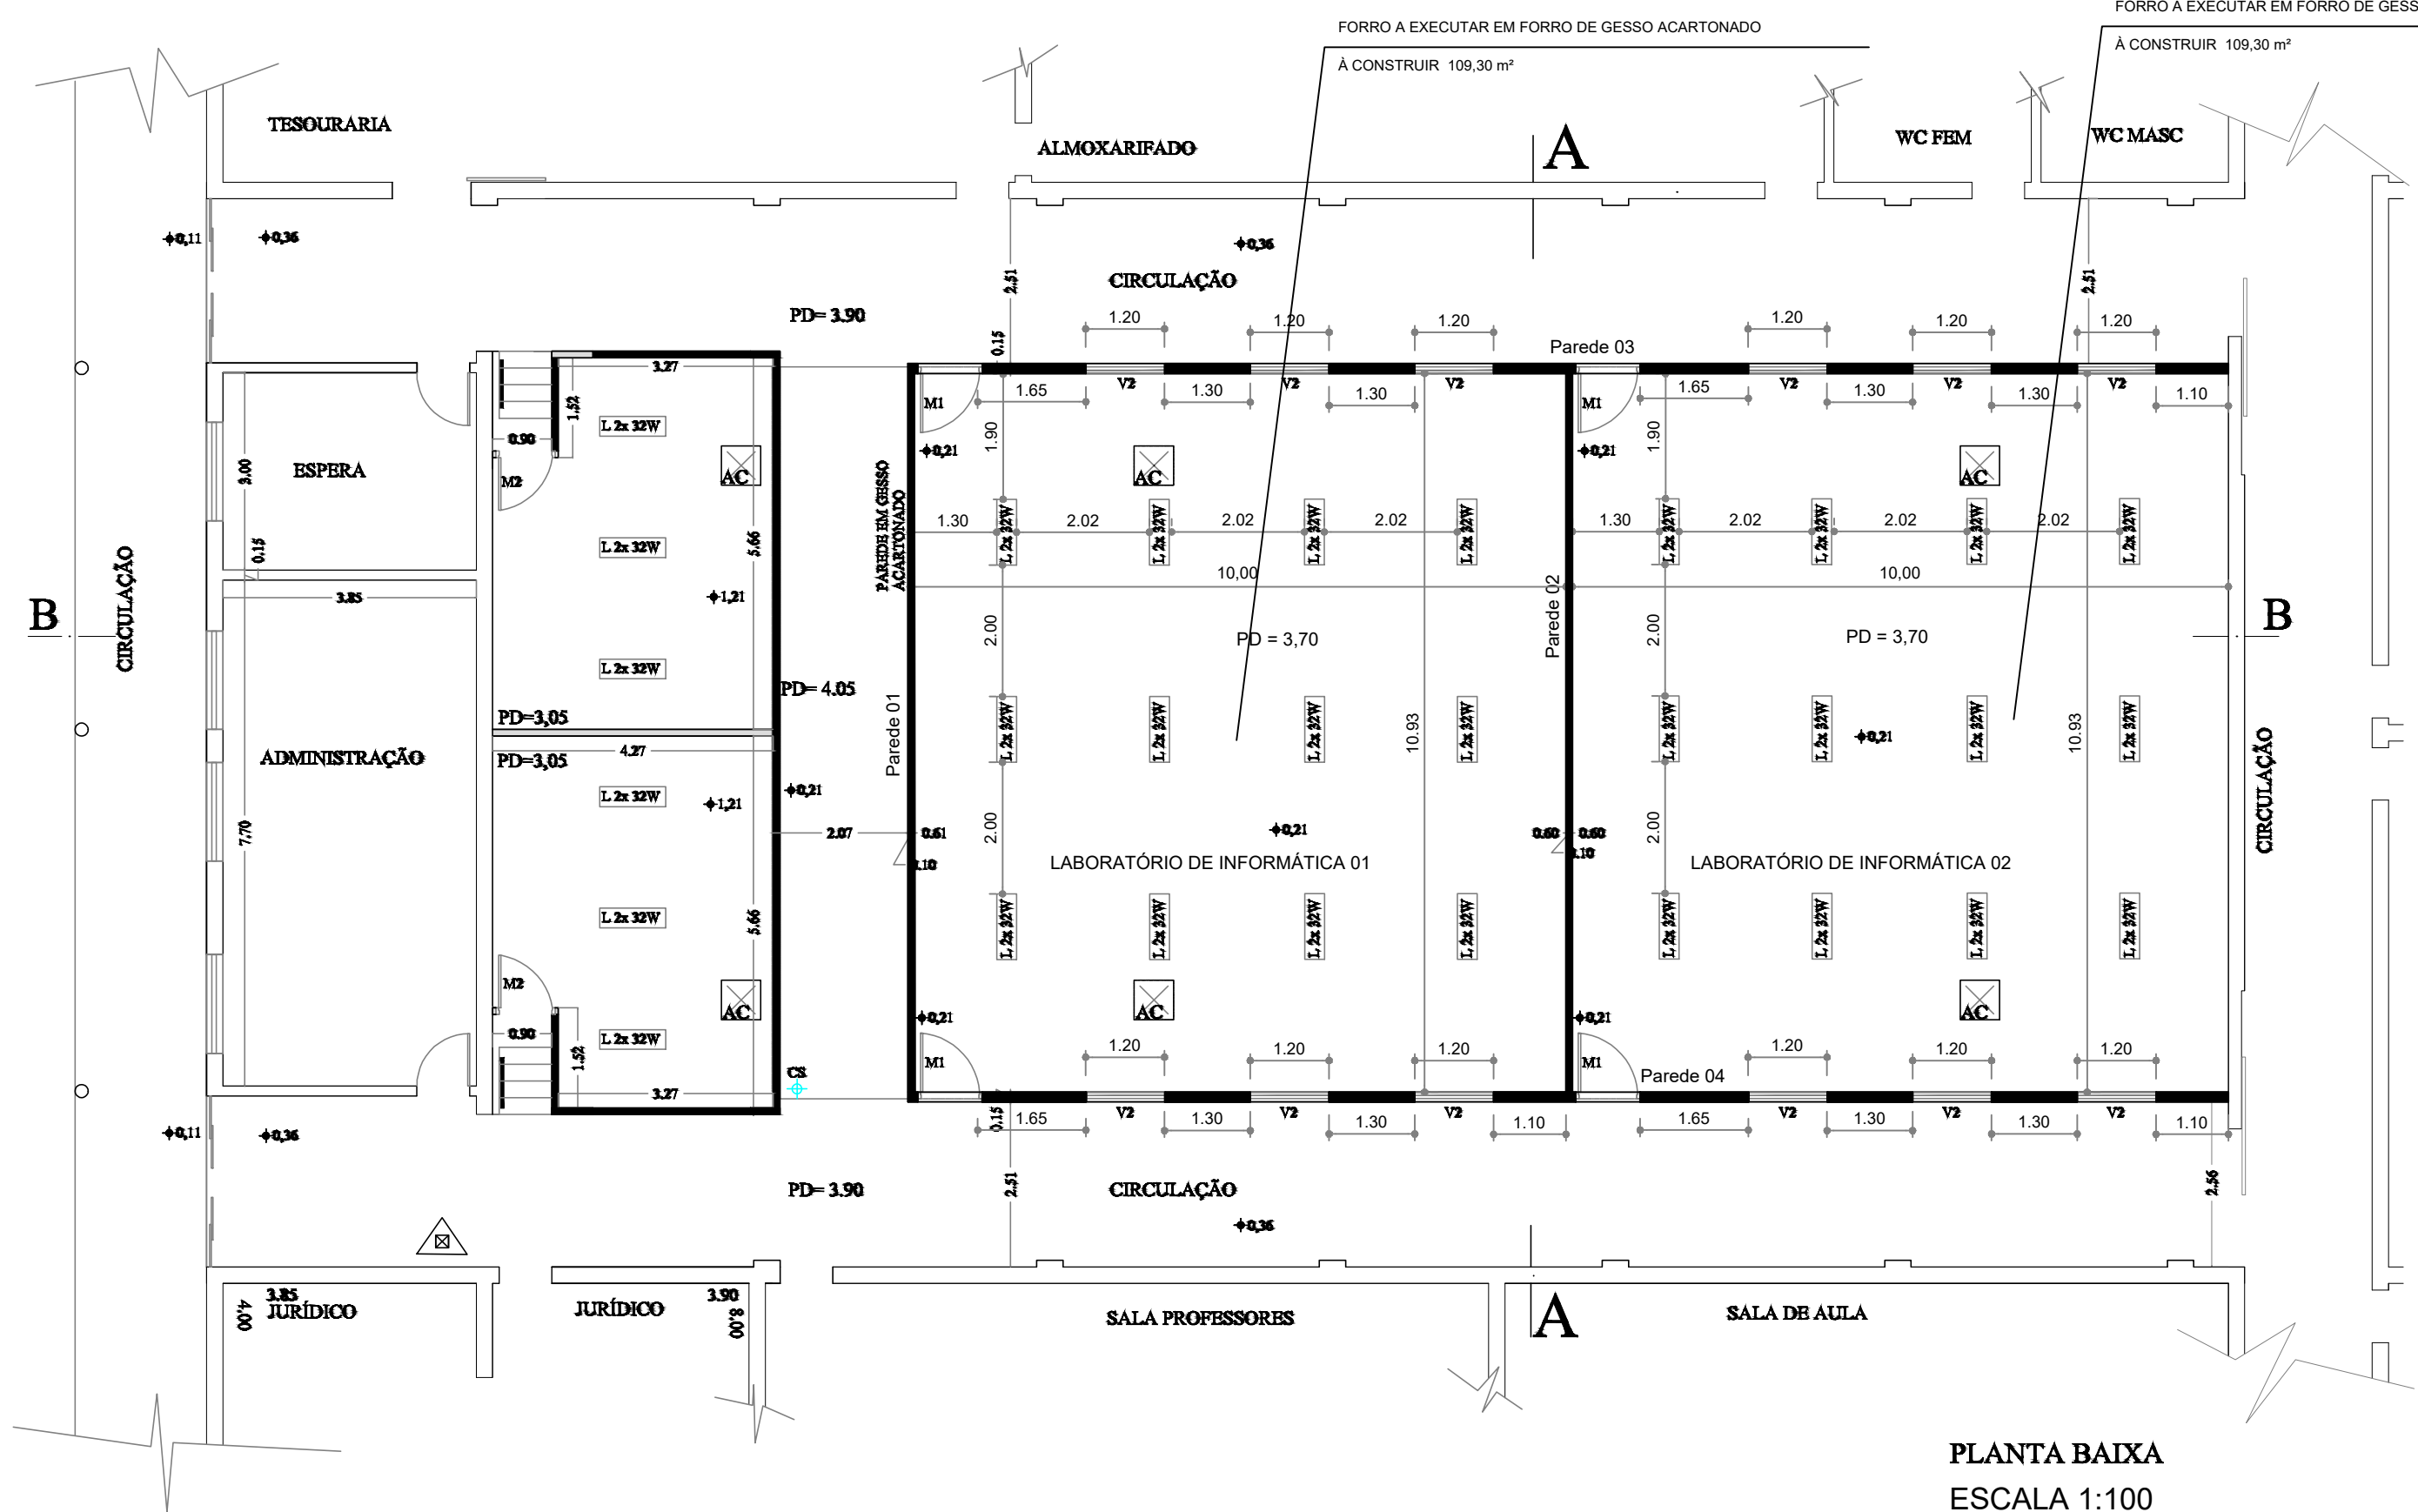

PLANTA BAIXA
ESCALA 1:100

LEGENDA

- V1** **VISOR EM VIDRO LAMINADO REFLETIVO $e=8\text{ mm}$**
Visor existente a ser retirado de parede a ser demolida e recolocada na parede 05. (conforme projeto)
- V2** **VISOR EM VIDRO LAMINADO REFLETIVO $e=8\text{ mm}$**
Visor existente a ser retirado de parede a ser demolida e recolocada nas paredes 03 e 04. (conforme projeto)
- +0,21** **COTA DE PISO**
- PD** **PÉ DIREITO**
- CS** **CAIXA SIFONADA**
- M1** **PORTA DE MADEIRA 0.90 m**
Porta existente
- L 2x 32W** **LUMINÁRIA**
Luminárias existentes a serem recolocadas conforme projeto.
- AC** **APARELHO DE AR CONDICIONADO**
Aparelhos de ar condicionado existentes a serem recolocadas conforme projeto.
- GESSO ACARTONADO $e=9,5\text{ mm}$**
- TABLADO DE MADEIRA**

OBS: verificar medidas no local; medidas em metros.

TÍTULO: LABORATÓRIOS DE INFORMÁTICA - UNIDADE I

OBRA: READEQUAÇÃO DE DIVISÓRIAS E FORRO

LOCAL: UNIDADE I

CLIENTE: UNIFACEF

ENG.

CRBA:

ESCALA:

PROJEÇÃOS

DATA:

02/02/2015

OBS:

Projeto do resultado

final esperado

F1