



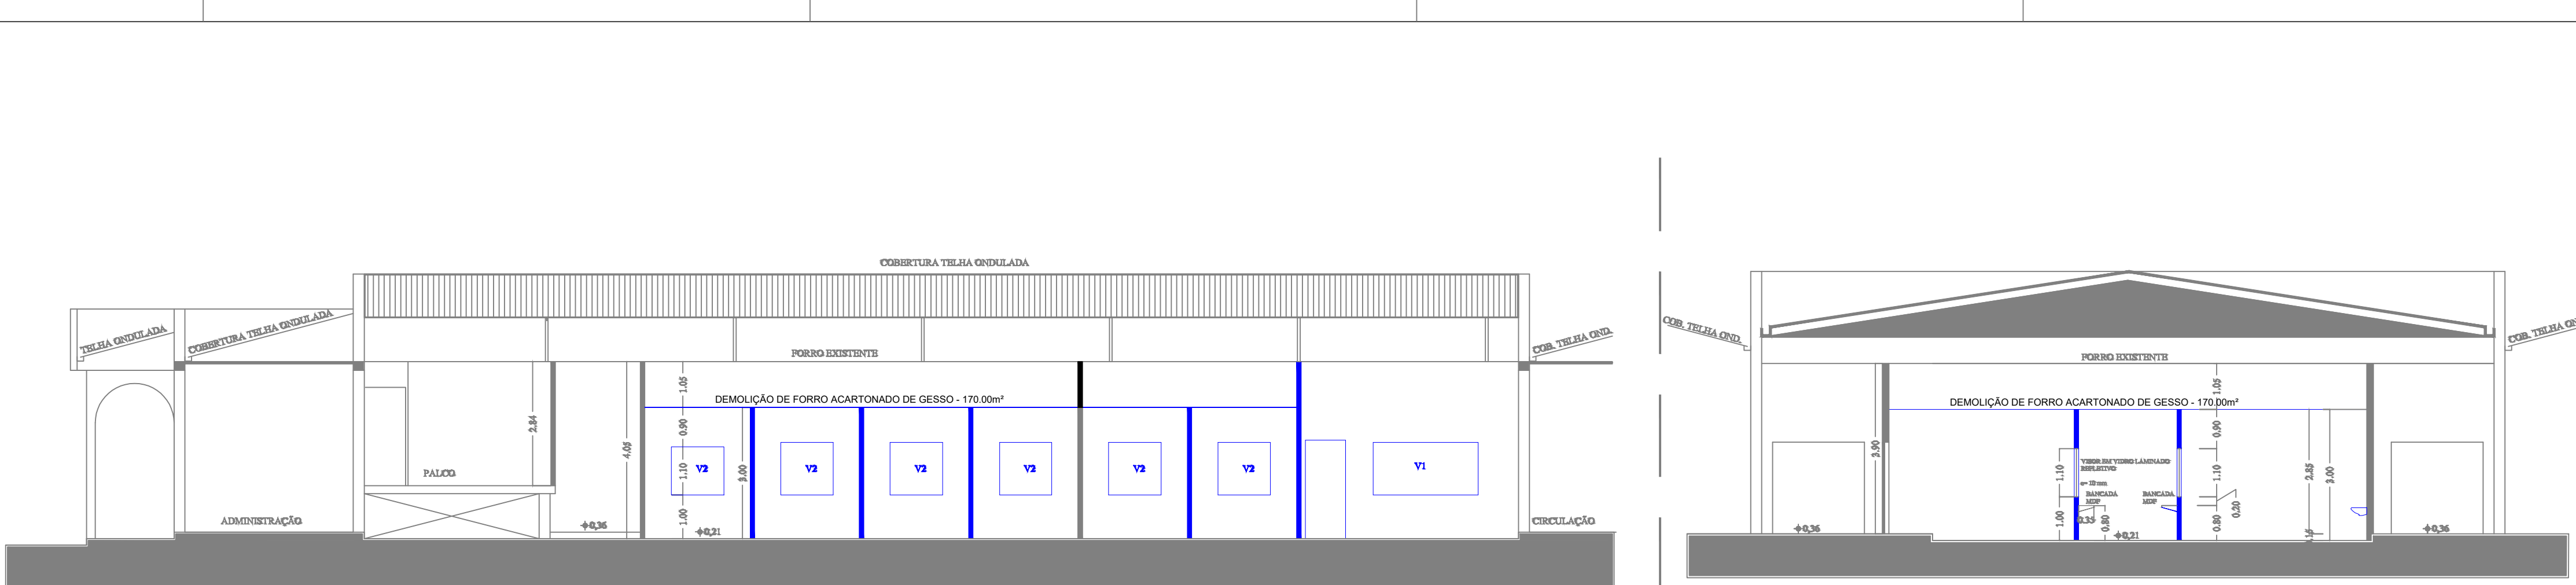

CORTE B-B
ESCALA 1:100

CORTE A-A
ESCALA 1:100

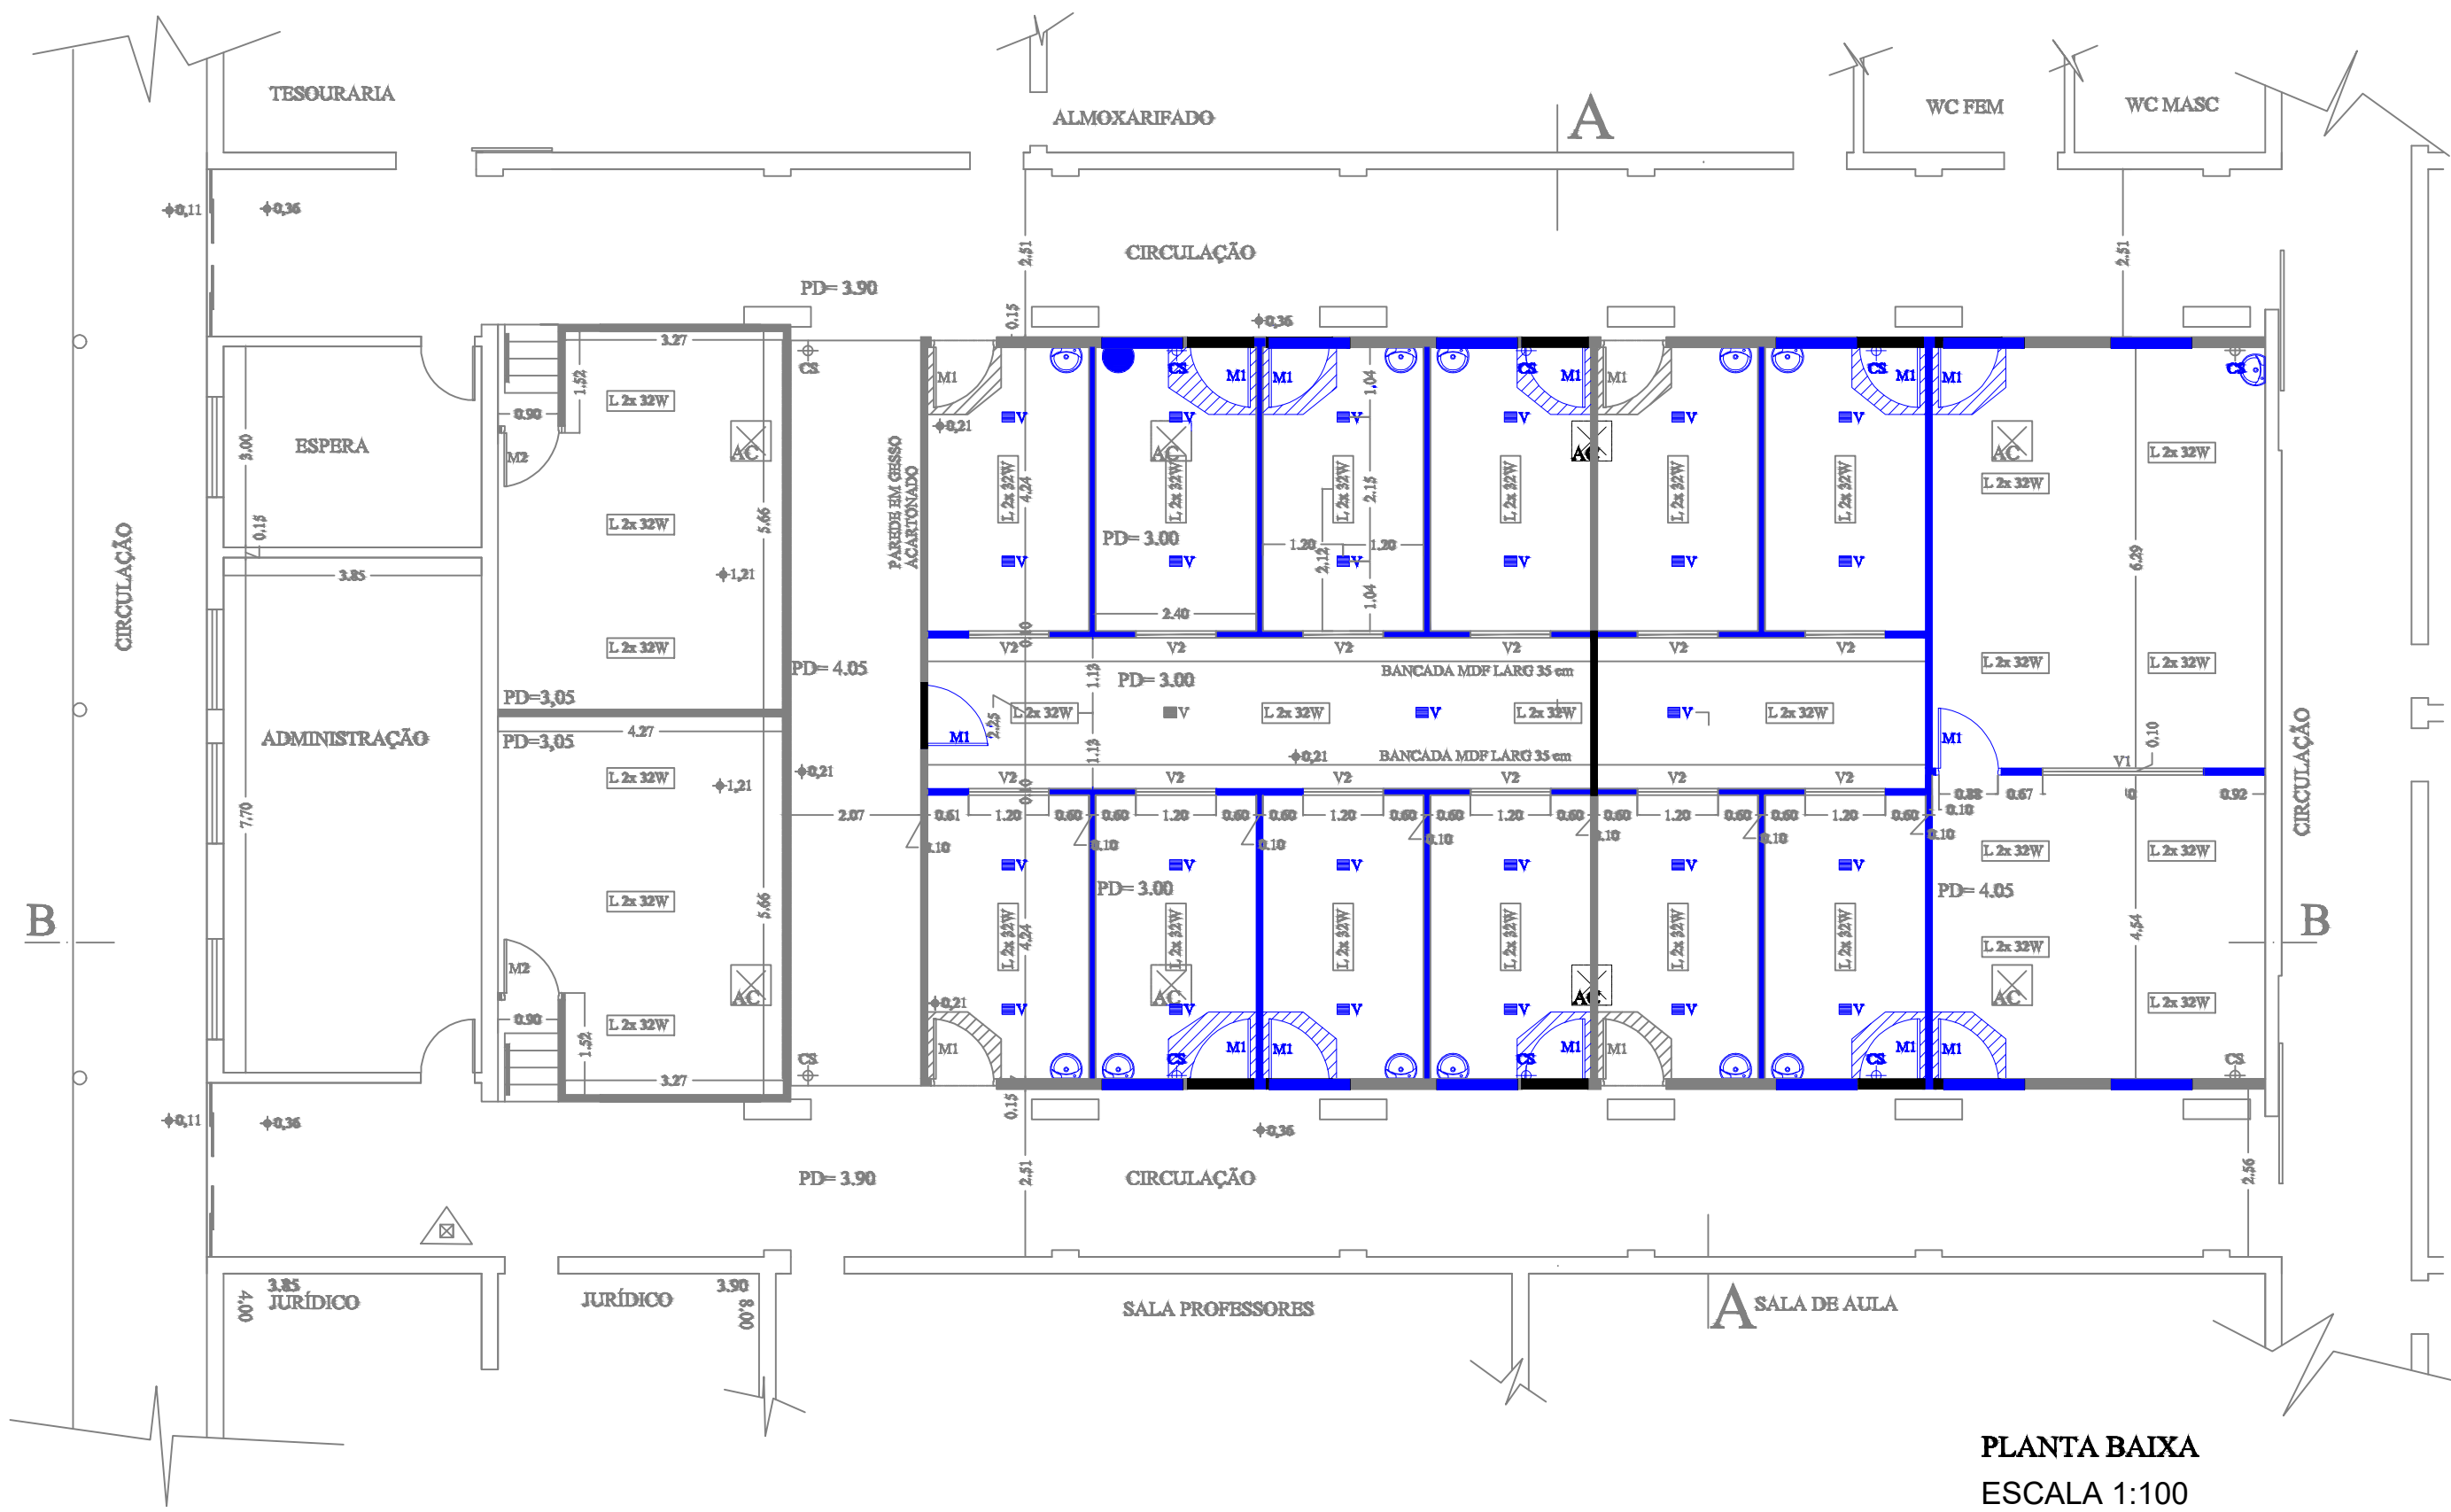

PLANTA BAIXA
ESCALA 1:100

- LEGENDA
- V1 VISOR EM VIDRO LAMINADO REFLETIVO e=8 mm
Visor existente a ser retrado de parede a ser demolida e recolocada na parede 05. (conforme projeto)
- V2 VISOR EM VIDRO LAMINADO REFLETIVO e= 8 mm
Visor existente a ser retrado de parede a ser demolida e recolocada nas paredes 03 e 04. (conforme projeto)
- +0,21 COTA DE PISO
- PD PÉ DIREITO
- CS CAIXA SIFONADA
- M1 PORTA DE MADEIRA 0.90 m
Porta à demolir
- L 2x 32W LUMINÁRIA
Luminárias existentes a serem recolocadas conforme projeto.
- AC APARELHO DE AR CONDICIONADO
Aparelhos de ar condicionado mantido.
- AC APARELHO DE AR CONDICIONADO
Aparelhos de ar condicionado à ser removido.
- GESSO ACARTONADO e = 9,5 mm
À demolir (254,74m²)
- GESSO ACARTONADO e = 9,5 mm
À construir (37,00m²)
- Lavatórios a serem retirados
- GRELHA DE VENTILAÇÃO NO FORRO
À demolir
- OBS: verificar medidas no local; medidas em metros.

TÍTULO: LABORATÓRIOS DE INFORMÁTICA - UNIDADE I

OBRA: READEQUAÇÃO DE DIVISÓRIAS E FORRO

LOCAL: UNIDADE I

CLIENTE: UNIFACEF

ENG.

CRBA:

PROJETO:

INDICADAS

DATA

05/02/2015

OBS:

Projeto dos elementos
à demolir e construir

F2