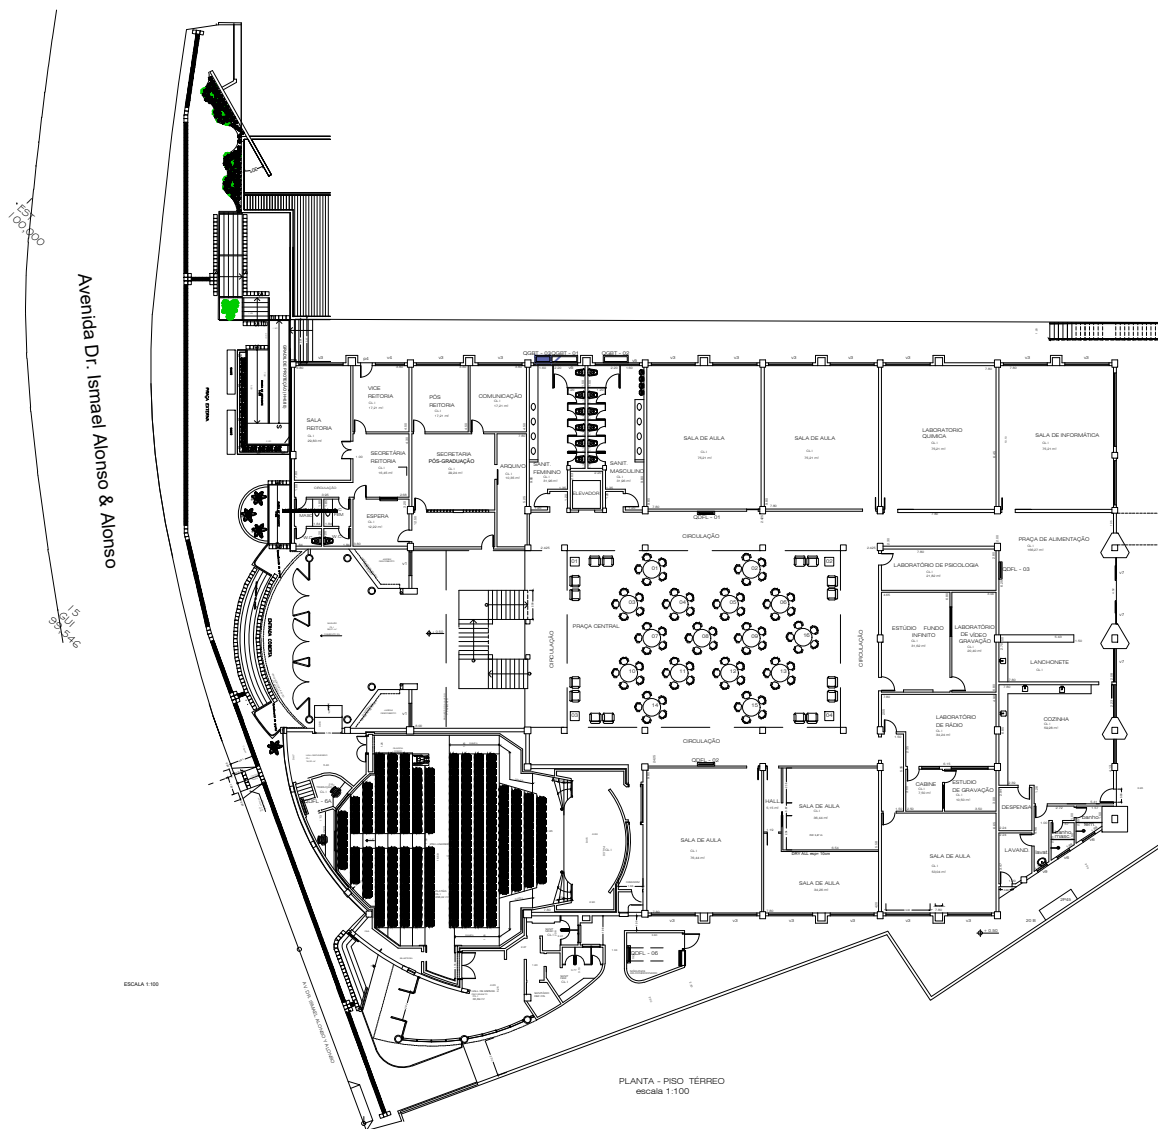


OBRA: CONSTRUÇÃO DE EDIFÍCIO UNIVERSITÁRIO		FOLHA:
PROP: FACEF		01
PLANTA BAIXA - PISO TÉRREO		
LOCAL: AVENIDA DR. ISMAEL ALONSO Y ALONSO E RUA PROF. AMÁLIA PIMENTEL L 33 Q 46		
SÃO JOSÉ FRANCA - SP		
LOCALIZAÇÃO:		DESENHO:
		DANIEL
N.M.		DATA:
SEM ESCALA		OUTUBRO/2001
		MODIFICAÇÃO:
		VISTO:
		CADASTRO:
		ART:
ÁREAS:	M2:	DECLARO QUE A APROVAÇÃO DO PROJETO NÃO SIGNIFICA O RECONHECIMENTO POR PARTE DA PREFEITURA DO DIREITO DE PROPRIEDADE DO TERREIRO
TERRENO	4012,00	
PISO TÉRREO	2.034,48	PROPRIETÁRIO:
PISO 01	1.707,22	FACEF
PISO 02	1.641,65	
TOTAL:	5.383,35	PROJETO
		DR. FERNANDA LICURSI NOGUEIRA
		EXECUÇÃO

APROVAÇÕES:

PLANTA - PISO TÉRREO
escala 1:100