


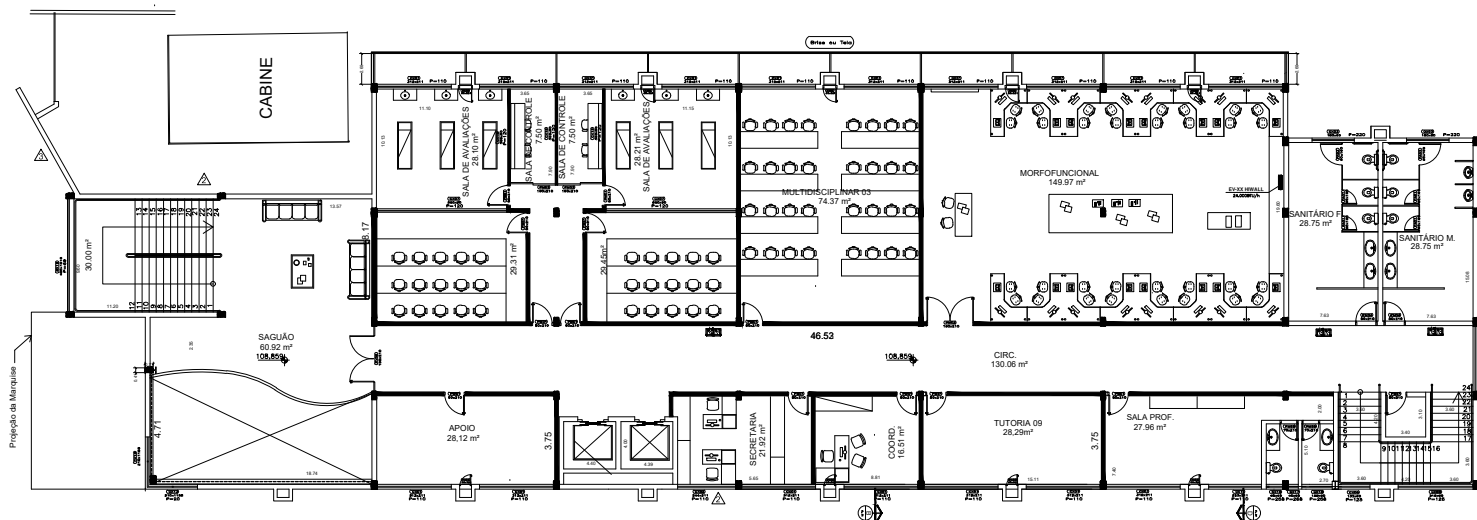

PLANTA BAIXA 2º PAVIMENTO
ESCALA 1:100

TABELA					
	LOCAL	TIPO	CAPACIDADE (6TUs)	QUANTDE	OBS
UNIDADE II	PAV. TERREO	SALA DO JURIDICO	PISO SPLIT 12000	1	AQUISIÇÃO
		LAB. DE INFORMATICA (SALA 09)	CASSETE 55000/60000	2	AQUISIÇÃO
	PISO 2	SALA DO TI	HIWALL 24000	1	AQUISIÇÃO
UNIDADE III	TERREO	SALA DE AULA DE MATEMATICA	HIWALL 24000	1	AQUISIÇÃO
UNIDADE III	TERREO	SALA DE AULA MORFOFUNCIONAL	HIWALL 24000	1	AQUISIÇÃO

TÍTULO: PROJETO DE AR-CONDICIONADO

OBRA: AR CONDICIONADO

LOCAL: CAMPUS UNIFACEF UNIDADE III


CLIENTE: UNI-FACEF

ENG. GUILHERME AUGUSTO BERTELLI FERNANDES CLEMENTE
CREA 5062775007

ESCALAS
INDICADA
DATA

OBS:

3/4

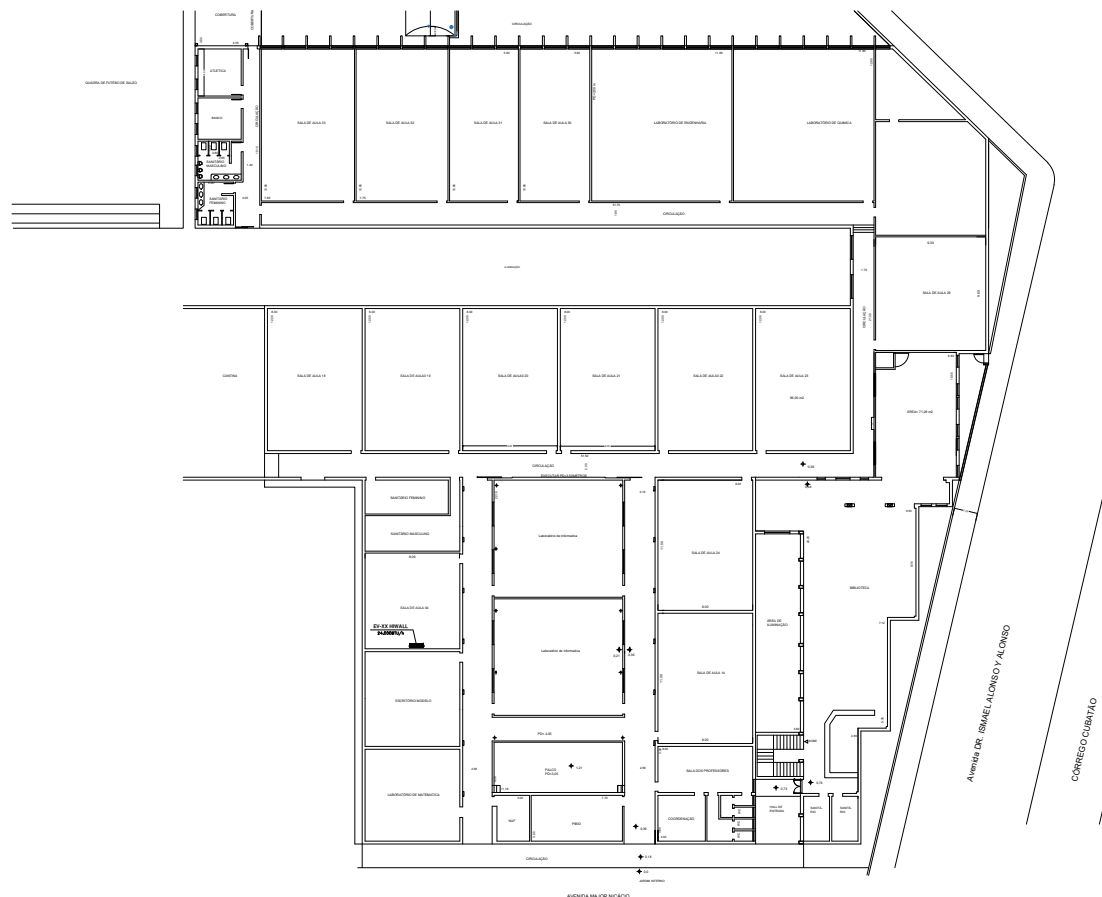

PLANTA BAIXA - PAVIMENTO TÉRREO
ESCALA 1:100

TABELA						
	LOCAL		TIPO	CAPACIDADE (TUs)	QUANTDE	OBS
UNIDADE II	PAV TERREO	SALA DO JURÍDICO	PISO SPLIT	12000	1	AQUISIÇÃO
		LAB. DE INFORMÁTICA (SALA 09)	CASSETE	55000/60000	2	AQUISIÇÃO
PISO 2		SALA DO TI	HIWALL	24000	1	AQUISIÇÃO
UNIDADE III	TERREO	SALA DE AULA DE MATEMÁTICA (SALA 04)	HIWALL	24000	1	AQUISIÇÃO
UNIDADE III	TERREO	SALA DE AULA MORFOFUNCIONAL	HIWALL	24000	1	AQUISIÇÃO

TÍTULO: PROJETO DE AR-CONDICIONADO

OBRA: AR CONDICIONADO

LOCAL: CAMPUS UNIFACEF UNIDADE I

CLIENTE: UNI-FACEF


ENG. GUILHERME AUGUSTO BERTELLI FERNANDES CLEMENTE
CREA 5062775007

ESCALAS INDICADA

OBS:

DATA

4/4

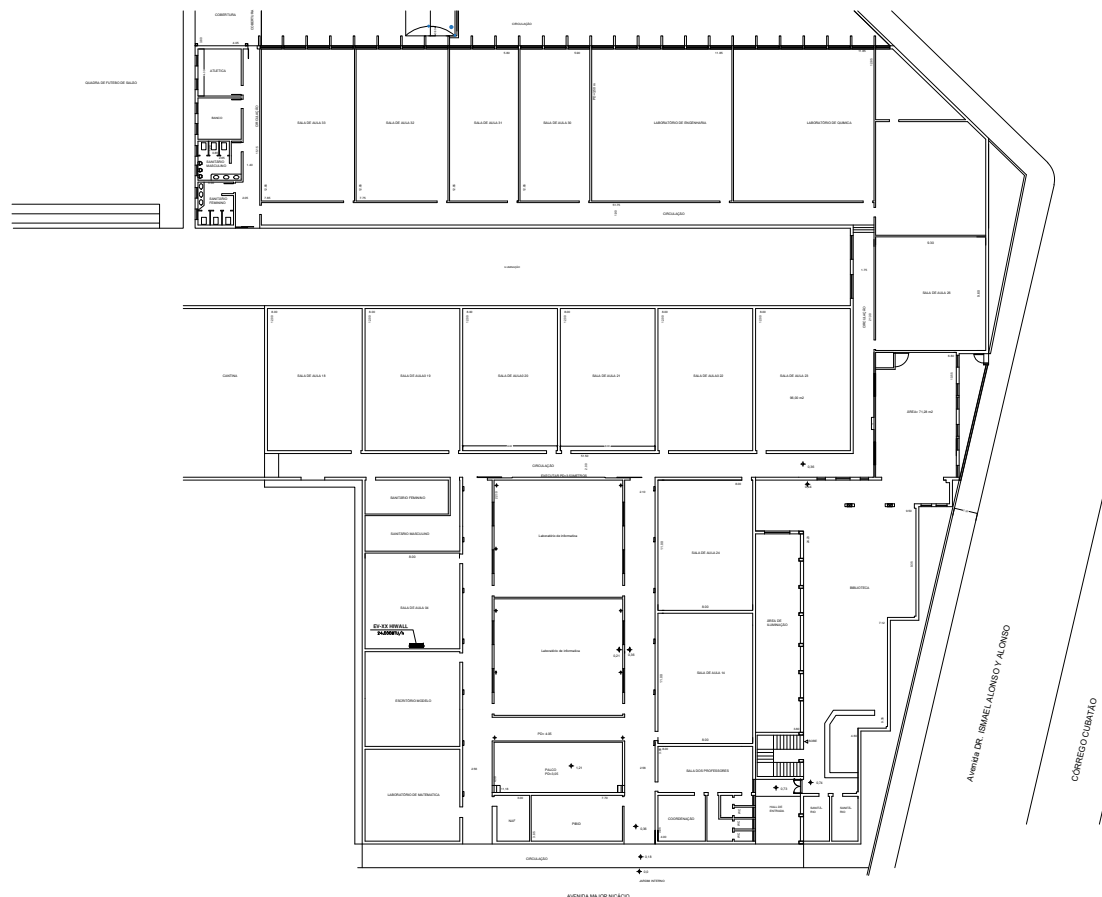

PLANTA BAIXA - PAVIMENTO TÉRREO
ESCALA 1:100

TABELA						
	LOCAL		TIPO	CAPACIDADE (TUs)	QUANTDE	OBS
UNIDADE II	PAV TERREO	SALA DO JURÍDICO	PISO SPLIT	12000	1	AQUISIÇÃO
		LAB. DE INFORMÁTICA (SALA 09)	CASSETE	55000/60000	2	AQUISIÇÃO
PISO 2		SALA DO TI	HIWALL	24000	1	AQUISIÇÃO
UNIDADE III	TERREO	SALA DE AULA DE MATEMÁTICA (SALA 04)	HIWALL	24000	1	AQUISIÇÃO
UNIDADE III	TERREO	SALA DE AULA MORFOFUNCIONAL	HIWALL	24000	1	AQUISIÇÃO

TÍTULO: PROJETO DE AR-CONDICIONADO

OBRA: AR CONDICIONADO

LOCAL: CAMPUS UNIFACEF UNIDADE I

CLIENTE: UNI-FACEF


ENG. GUILHERME AUGUSTO BERTELLI FERNANDES CLEMENTE
CREA 5062775007

ESCALAS INDICADA

OBS:

DATA

4/4

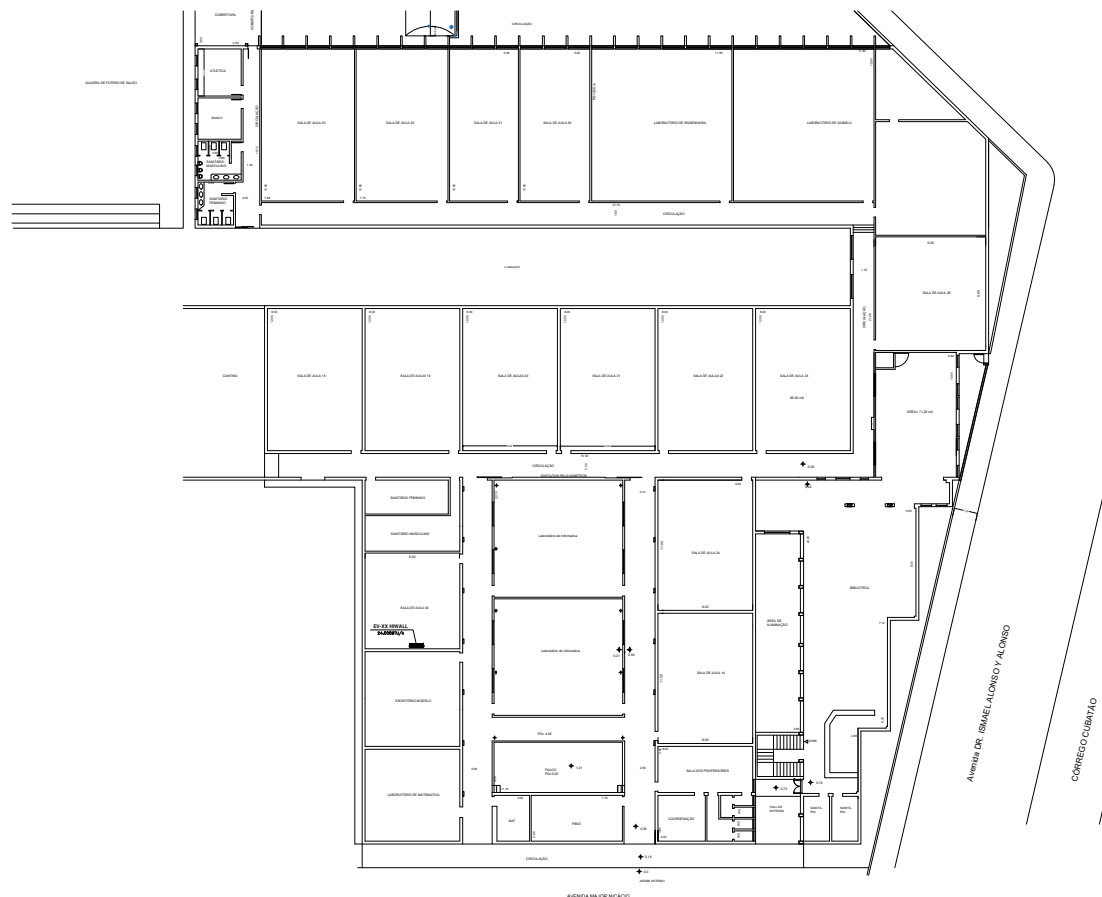

PLANTA BAIXA - PAVIMENTO TÉRREO
ESCALA 1:100

TABELA						
	LOCAL		TIPO	CAPACIDADE (TUs)	QUANTDE	OBS
UNIDADE II	PAV TERREO	SALA DO JURÍDICO	PISO SPLIT	12000	1	AQUISIÇÃO
		LAB. DE INFORMÁTICA (SALA 09)	CASSETE	55000/60000	2	AQUISIÇÃO
PISO 2		SALA DO TI	HIWALL	24000	1	AQUISIÇÃO
UNIDADE III	TERREO	SALA DE AULA DE MATEMÁTICA (SALA 04)	HIWALL	24000	1	AQUISIÇÃO
UNIDADE III	TERREO	SALA DE AULA MORFOFUNCIONAL	HIWALL	24000	1	AQUISIÇÃO

TÍTULO: PROJETO DE AR-CONDICIONADO

OBRA: AR CONDICIONADO

LOCAL: CAMPUS UNIFACEF UNIDADE I

CLIENTE: UNI-FACEF

ENG. GUILHERME AUGUSTO BERTELLI FERNANDES CLEMENTE
CREA 5062775007

ESCALAS INDICADA

OBS:

DATA

4/4