




PLANTA BAIXA
ESCALA 1:100

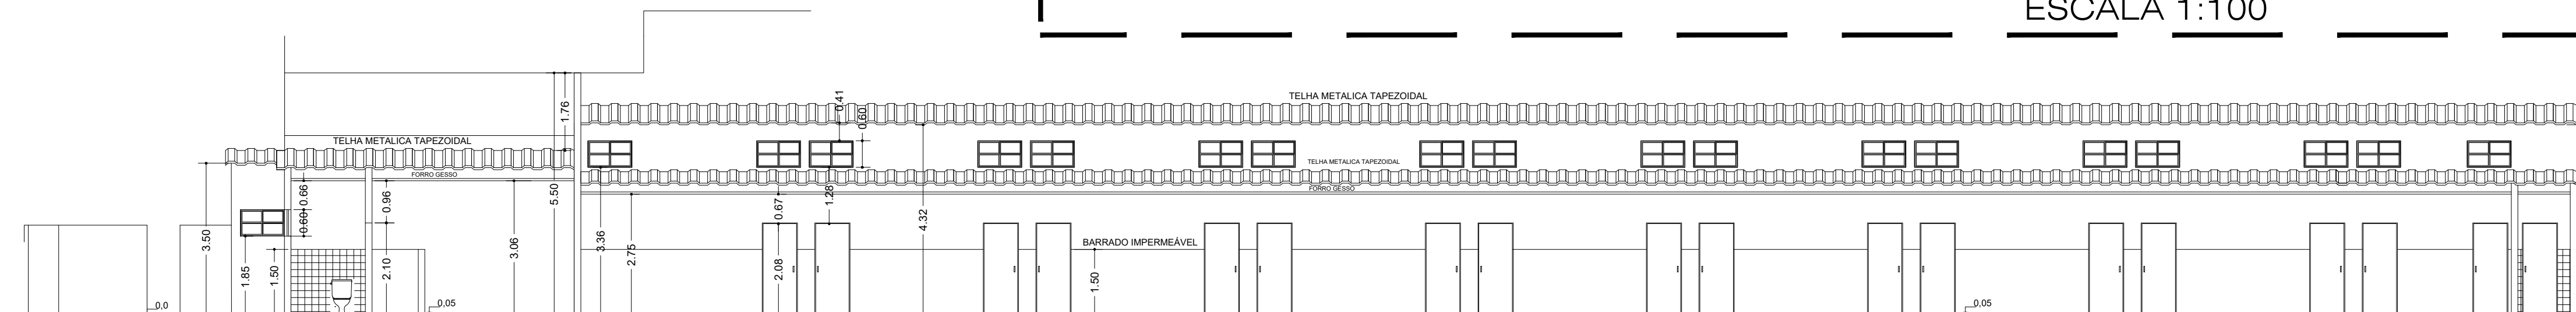


CORTE BB
ESCALA 1:100

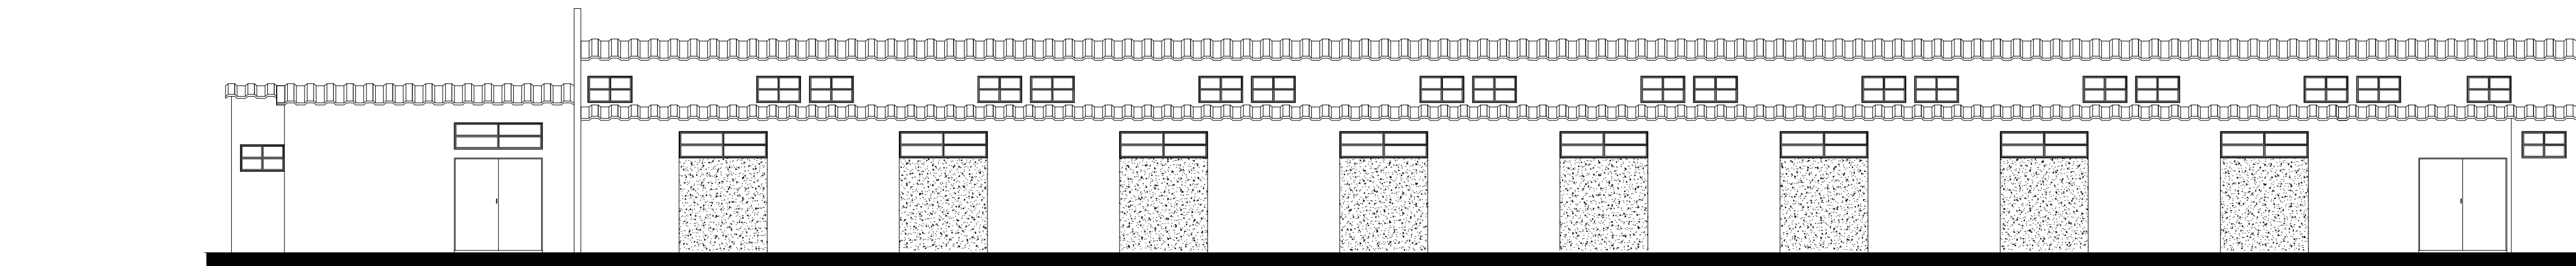

FACHADA
ESCALA 1:100


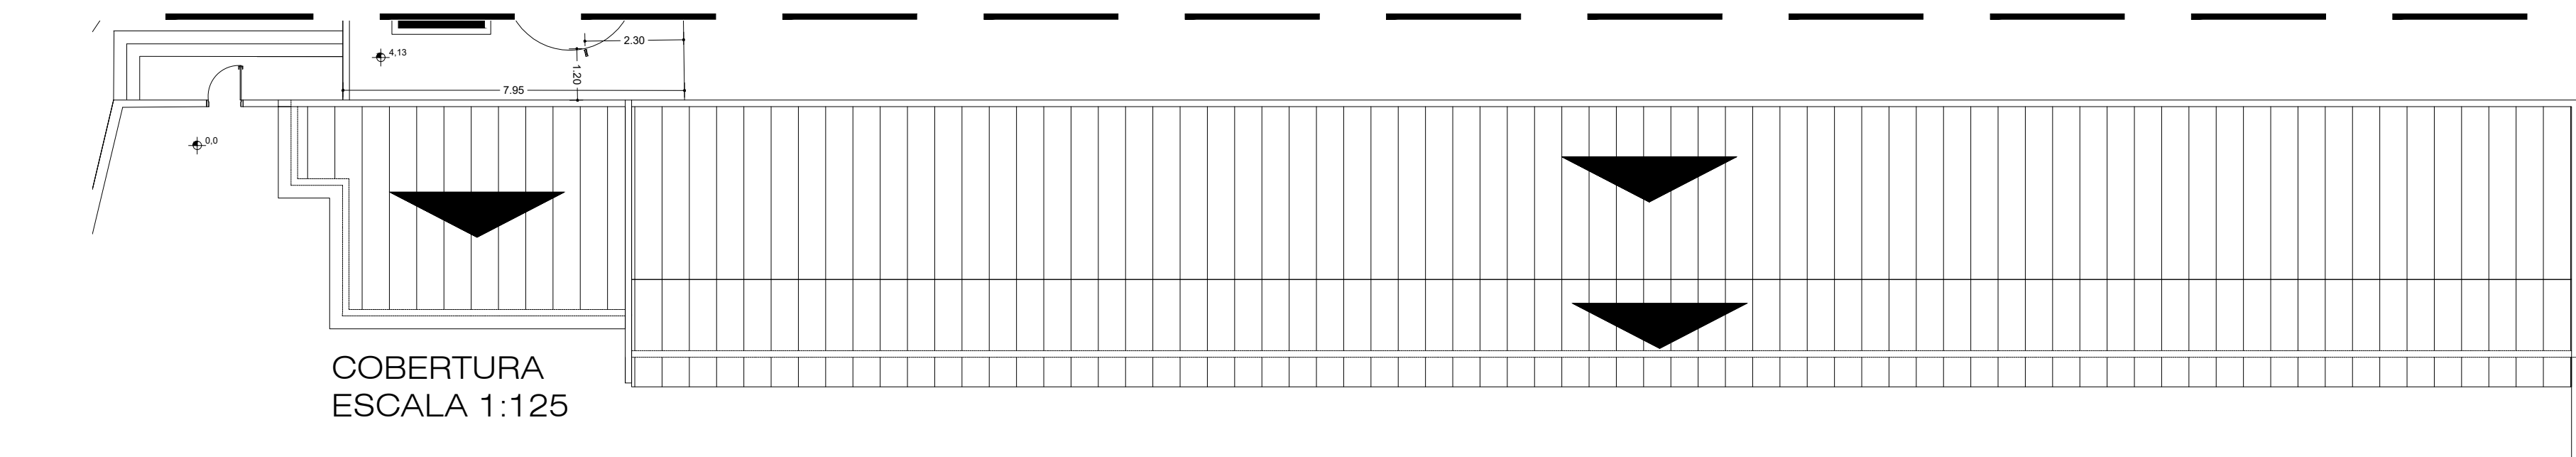


COBERTURA
ESCALA 1:125

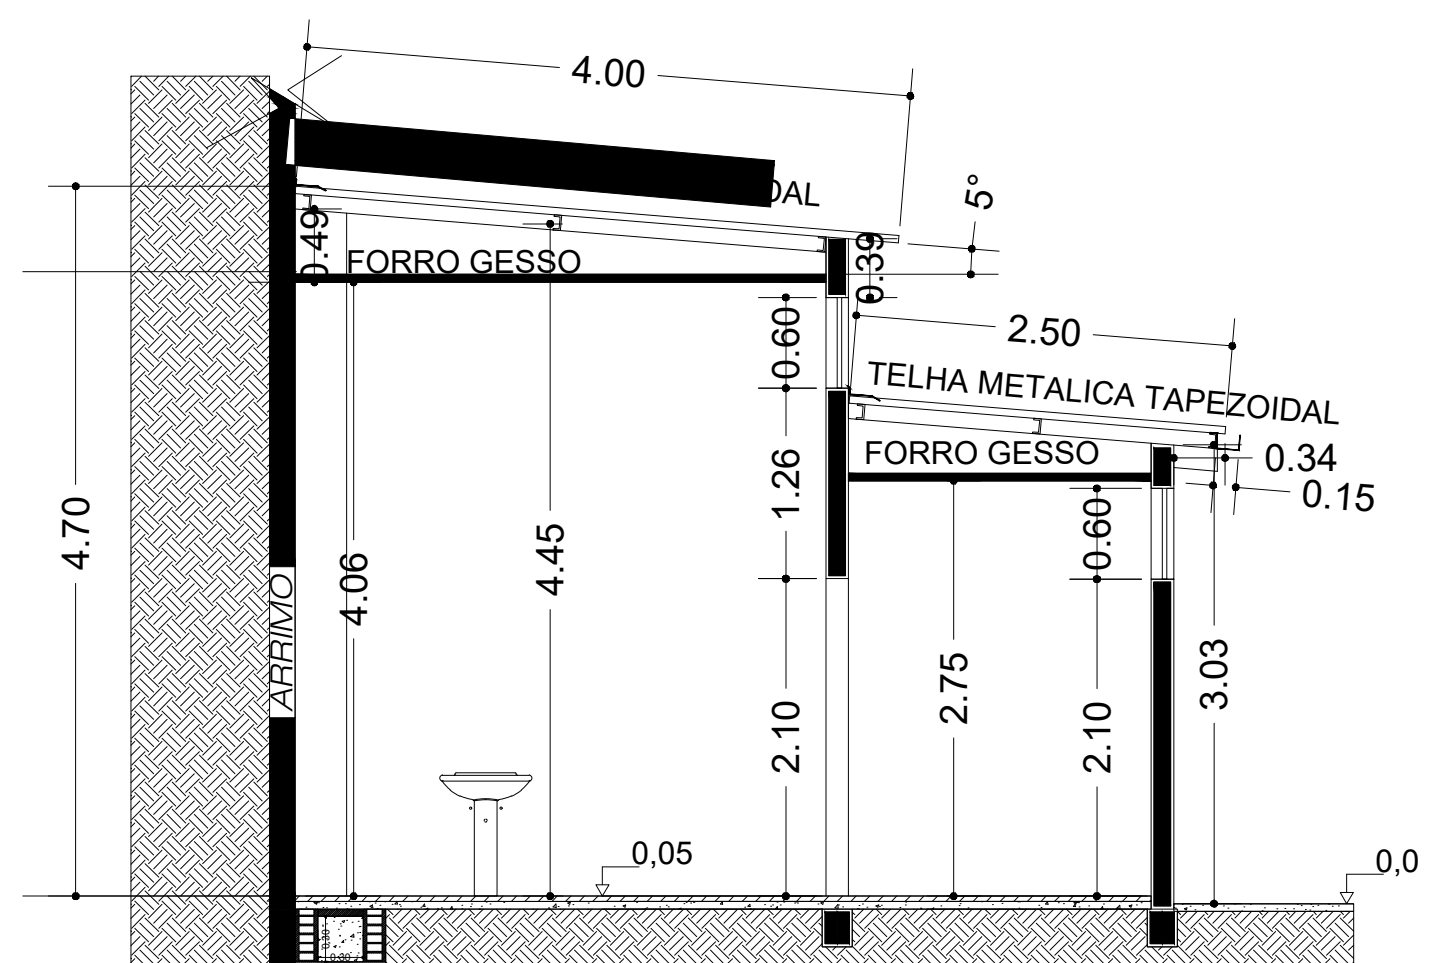

CORTE AA
ESCALA 1:50

DETALHE ACESSO
s/esc:

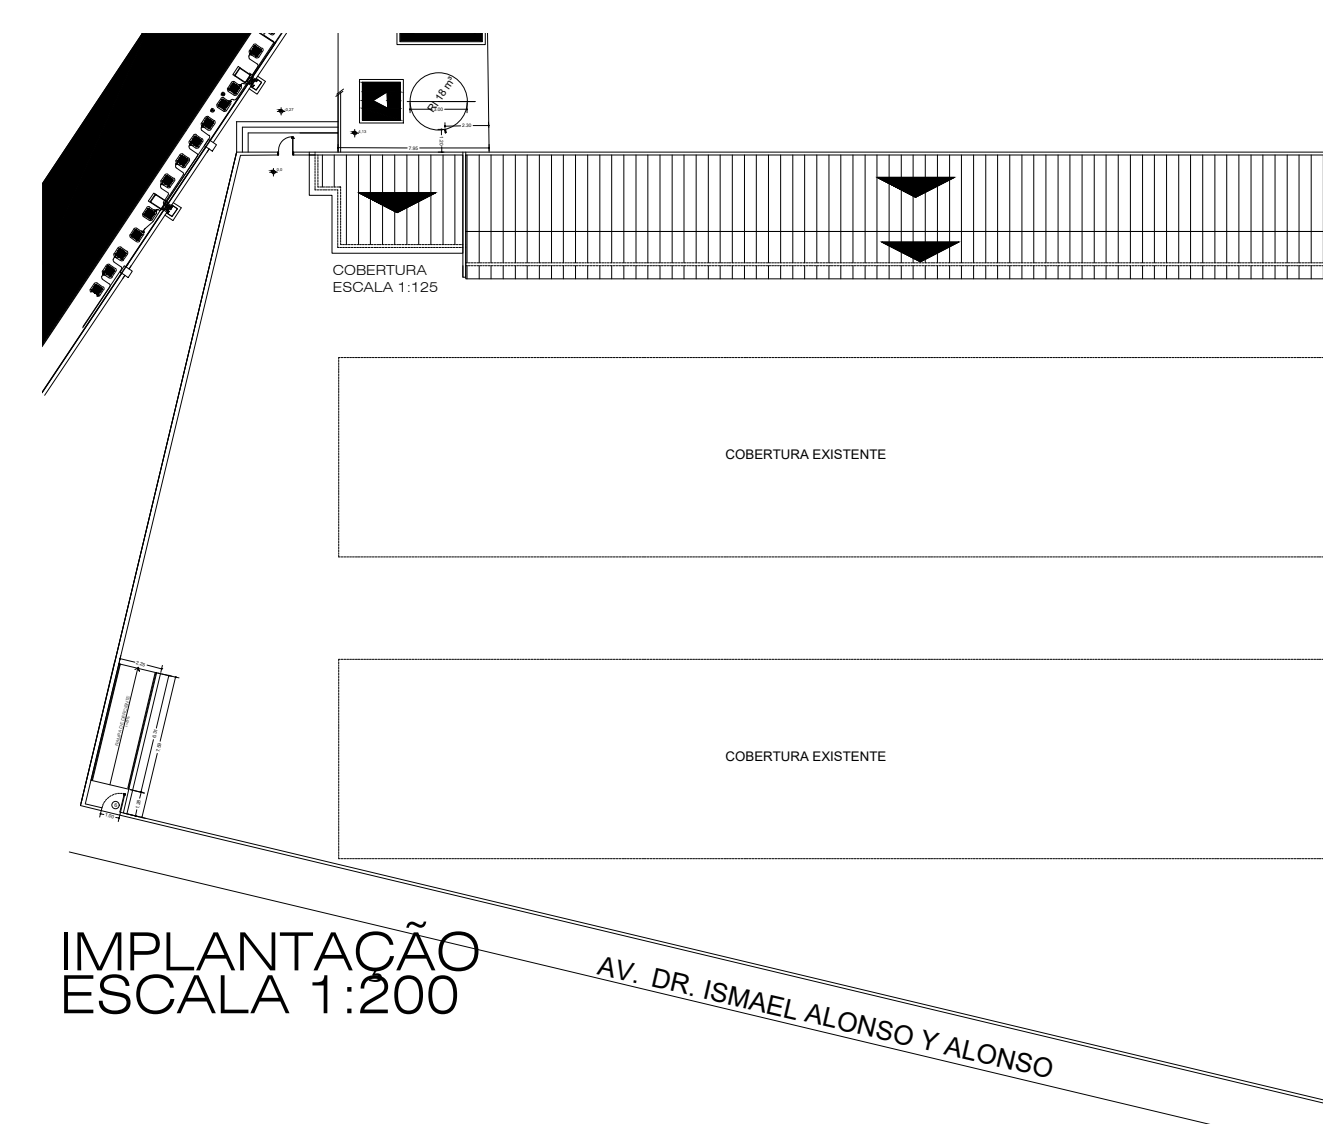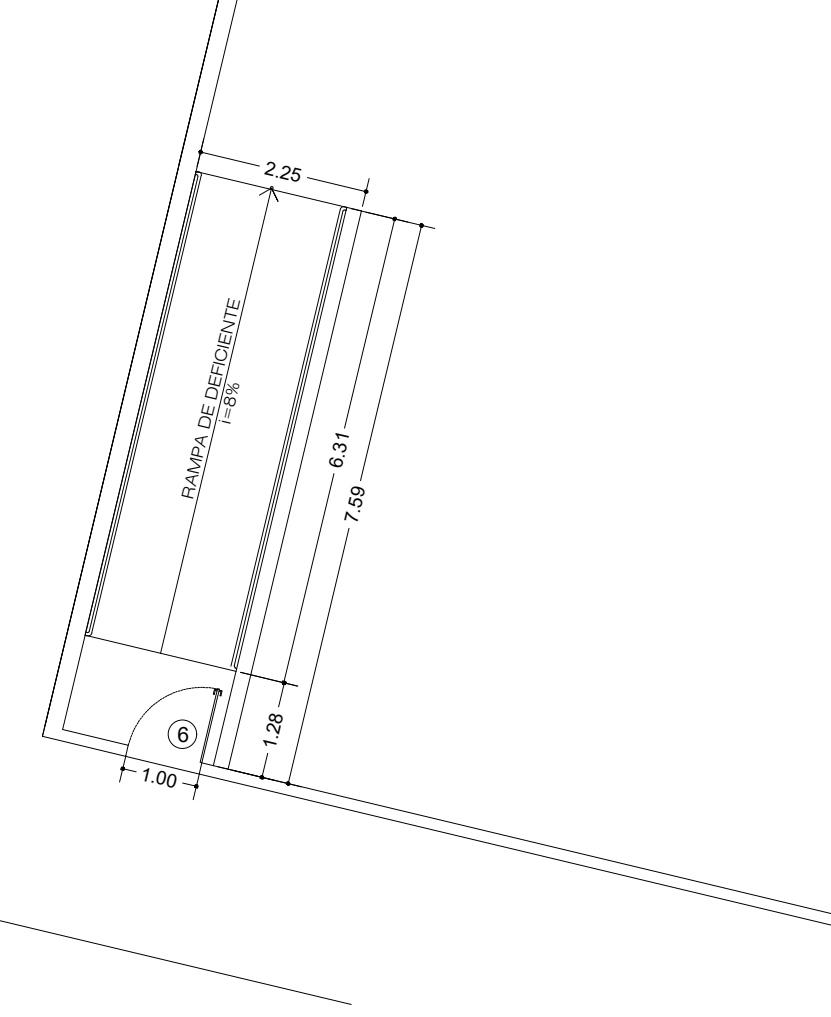


IMPLANTAÇÃO
ESCALA 1:200

LEGENDA		
	A CONSTRUIR	
	DEMOLIR	
	MANTER	

	PISO CERÂMICO
	LASTRO DE CONCRETO e= 5,0 CM

QUADRO DE ABERTURAS			
PORTAS		ESQUADRIAS	QUANTITATIVO
(1) PORTA ALUMINUM	0,80x2,10	(4) 1,00x0,60	21 Unidade 18 Unidade
(2) PORTA ALUMINUM	0,80x2,10	(5) 2,00x0,60	1 Unidade 8 Unidade
(3) PORTA ALUMINUM	1,00x2,10	(7) 2,10	3 Unidade 1 Unidade
(6) PORTA ALUMINUM	1,00x2,10	(8) 1,00x0,60	1 Unidade 1 Unidade
(2-1) PORTA ALUMINUM	1,80x2,10	(9) 1,00x0,60	1 Unidade 2 Unidade

QUADRO DE ESPECIFICAÇÕES

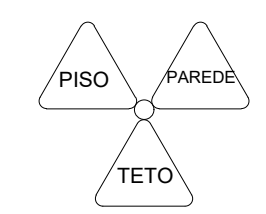

PISOS

- 1 - PISO CIMENTADO DESEMPENADO E ALISADO C/ CORANTE e= 3,50 CM INCLUSIVE ARGAMASSA DE REGULARIZAÇÃO, SOBRE LASTRO DE CON- CRETO C/ HIDROFUGO.
- 2 - PISO CERÂMICO

PAREDES

- 1 - CHAPISCO, EMBOÇO DESEMPENADO COM ESPUMA DE POLIESTER
- 2 - REVESTIMENTO EM GESSO LISO SOBRE BLOCO.
- 3 - AZULEJO

TETOS

- 1 - EM GESSO LISO.

ANOTAÇÕES:

Uni-FACEF
Centro Universitário Municipal de Franca

PROJ: AMBULATÓRIO ESCOLA
PROP: Uni-FACEF

FOLHA
01

LOCAL:
BAIRRO:

ÁREAS	m²	PROPRIETARIO:	Uni-FACEF – Centro Universitário Municipal de Franca
ÁREA CONSTRUIDA	33,00	PROJETO	
ÁREA A CONSTRUIR	272,00	FISCALIZACAO:	GUILHERME AUGUSTO B. F. CLEMENTE ENG CIVIL - CREA 5042775007
TOTAL	305,00		