


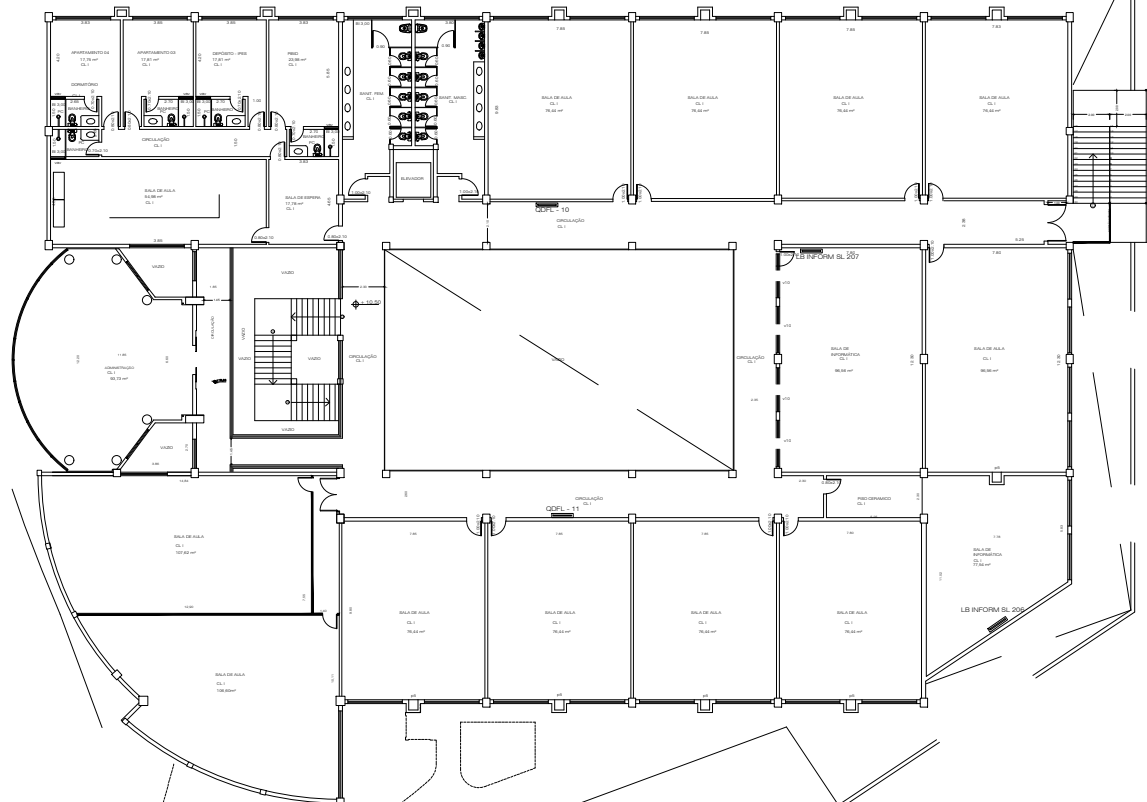

PLANTA BAIXA - PISO 02
escala 1:100

OBRA: CONSTRUÇÃO DE EDIFÍCIO UNIVERSITÁRIO		FOLHA:
PROP: FACEF		01
PLANTA BAIXA - PISO TERREO		
LOCAL: AVENIDA DR. ISMAEL ALONSO Y ALONSO E RUA PROF. AMÁLIA PIMENTEL L 33 Q 46 SÃO JOSÉ FRANCA - SP		
LOCALIZAÇÃO:		DESENHO:
		DANIEL
		DATA:
		OUTUBRO/2009
		MODIFICAÇÃO:
		VISTO:
		CADASTRO:
		ART:
SEM FISCALA		
ÁREAS:	M2:	DECLARO QUE A APROVAÇÃO DO PROJETO NÃO SIGNIFICA O RECONHECIMENTO POR PARTE DA PREFEITURA DO DIREITO DE PROPRIEDADE DO TERRENO
TERRENO	4032.00	
PISO TERREO	2.034.48	
PISO 01	1.707.22	PROPRIETÁRIO: FACEF
PISO 02	1.641.65	PROJETO: DR. FERNANDA LUCIUS NOGUEIRA
TOTAL:	5.383.35	EXECUÇÃO:
APROVAÇÕES:		