



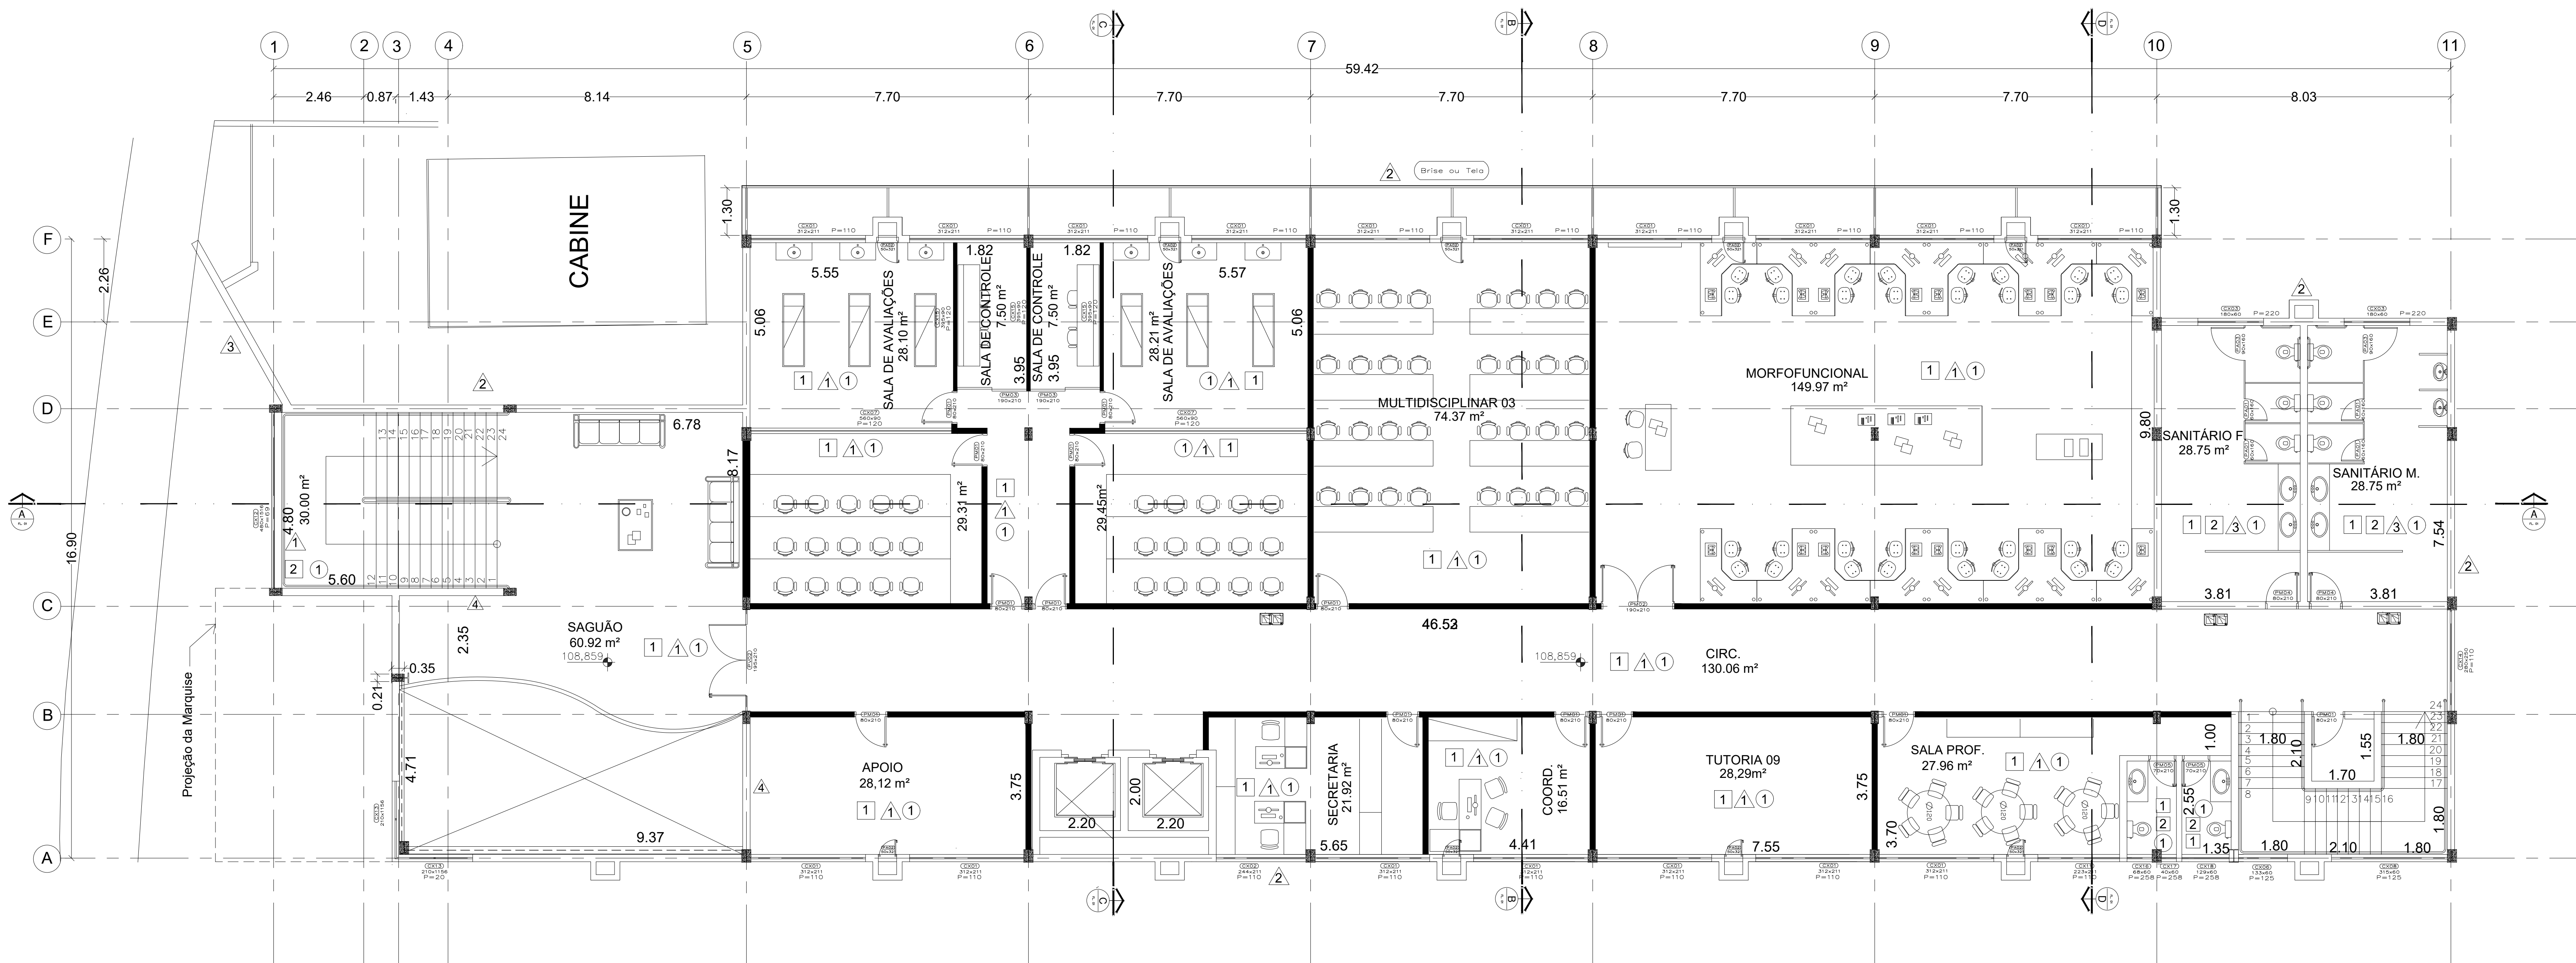

PLANTA BAIXA 2º PAVIMENTO
ESCALA 1:100

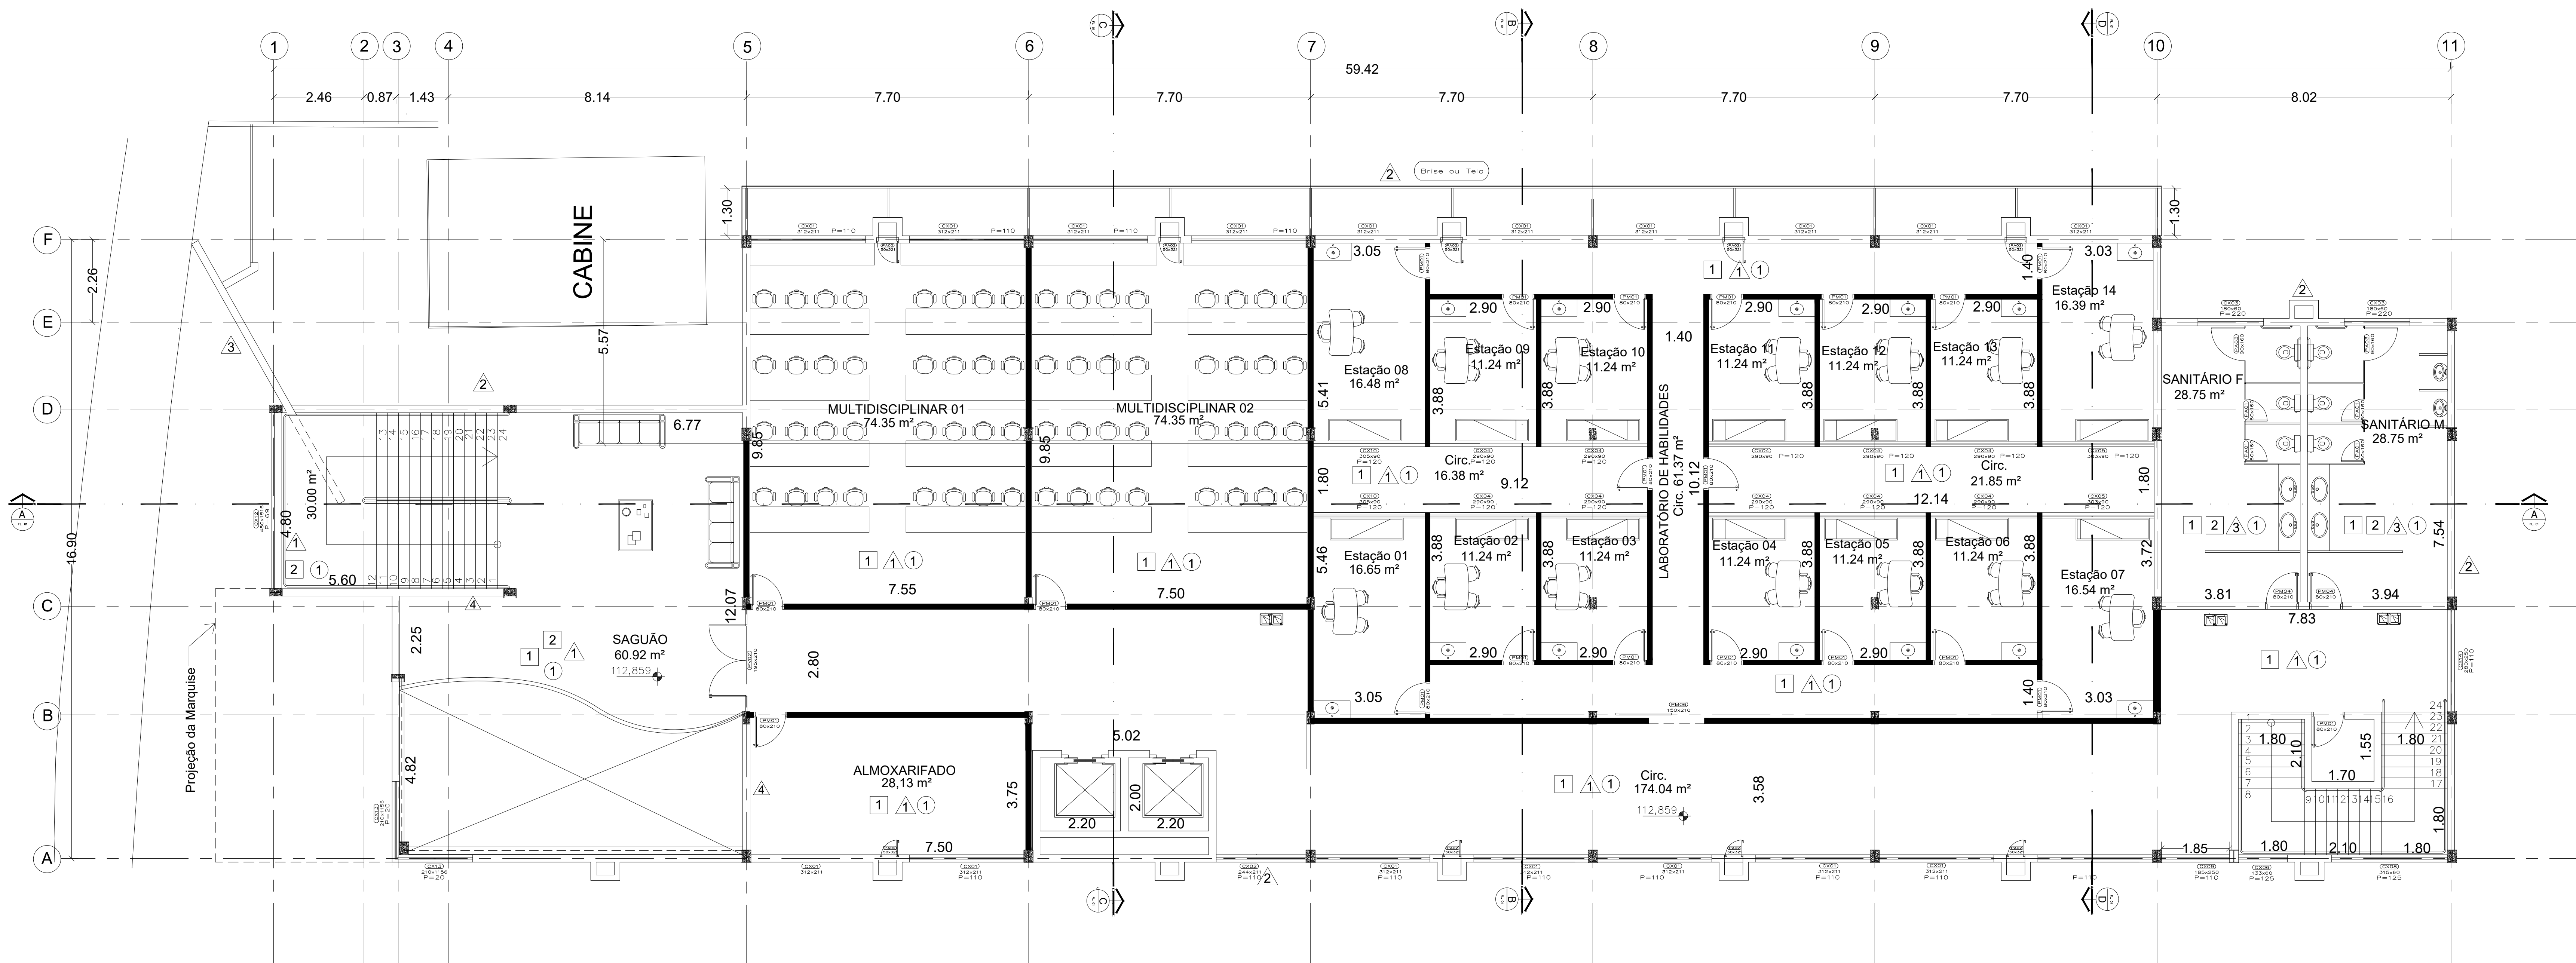

PLANTA BAIXA 3º PAVIMENTO
ESCALA 1:100

LEGENDA

PISOS

1	PISO CERÂMICO DE ACORDO COM O EXISTENTE NA UNIDADE II DO UNI-FACEF
2	PISO DE GRANITO POLIDO, espessura 2,00cm (SOLEIRAS E DEGRAUS ESCADA INTERNA)

PAREDES

1	PAREDE INTERNA EM DRY WALL + PINTURA INTERNA COM TINTA ACRÍLICA FOSCA ACETINADA NA COR BRANCO SERENO
2	PAREDES EXTERNAS - TEXTURA HIDROREPELENTE BASE ACRÍLICA, APLICADA COM ROLO, COR BRANCO
3	REVESTIMENTO DE PASTILHA CERÂMICA EM PLACA, 10x10CM COM REJANTE RESINADO NA COR BRANCA, ATÉ O FORRO
4	PAREDE INTERNA REBOCADA + PINTURA INTERNA COM TINTA ACRÍLICA FOSCA ACETINADA NA COR BRANCO SERENO

TETO

1	PINTURA INTERNA SOBRE GESSO COM TINTA ACRÍLICA ACETINADA, COR BRANCO NEVE
---	---

SIMBOLOGIA

0,00	NÍVEL ACABADO EM PLANTA
0,00	NÍVEL ACABADO EM CORTE
	PAREDE EM GESSO ACARTONADO (DRYWALL)

NOTAS E OBSERVAÇÕES

- 1-conferir níveis e cotas no local.
- 2-cotas internas referentes à alvenaria acabada.
- 3- para piso da área externa ver implantação.
- 4- Ralos, contra-raílos e arremates em chapas metálicas de aço galvanizado com aplicação de fundo preparador anti-ferrugem e tinta esmalte sintético cor Branco cod. SWB 0031