


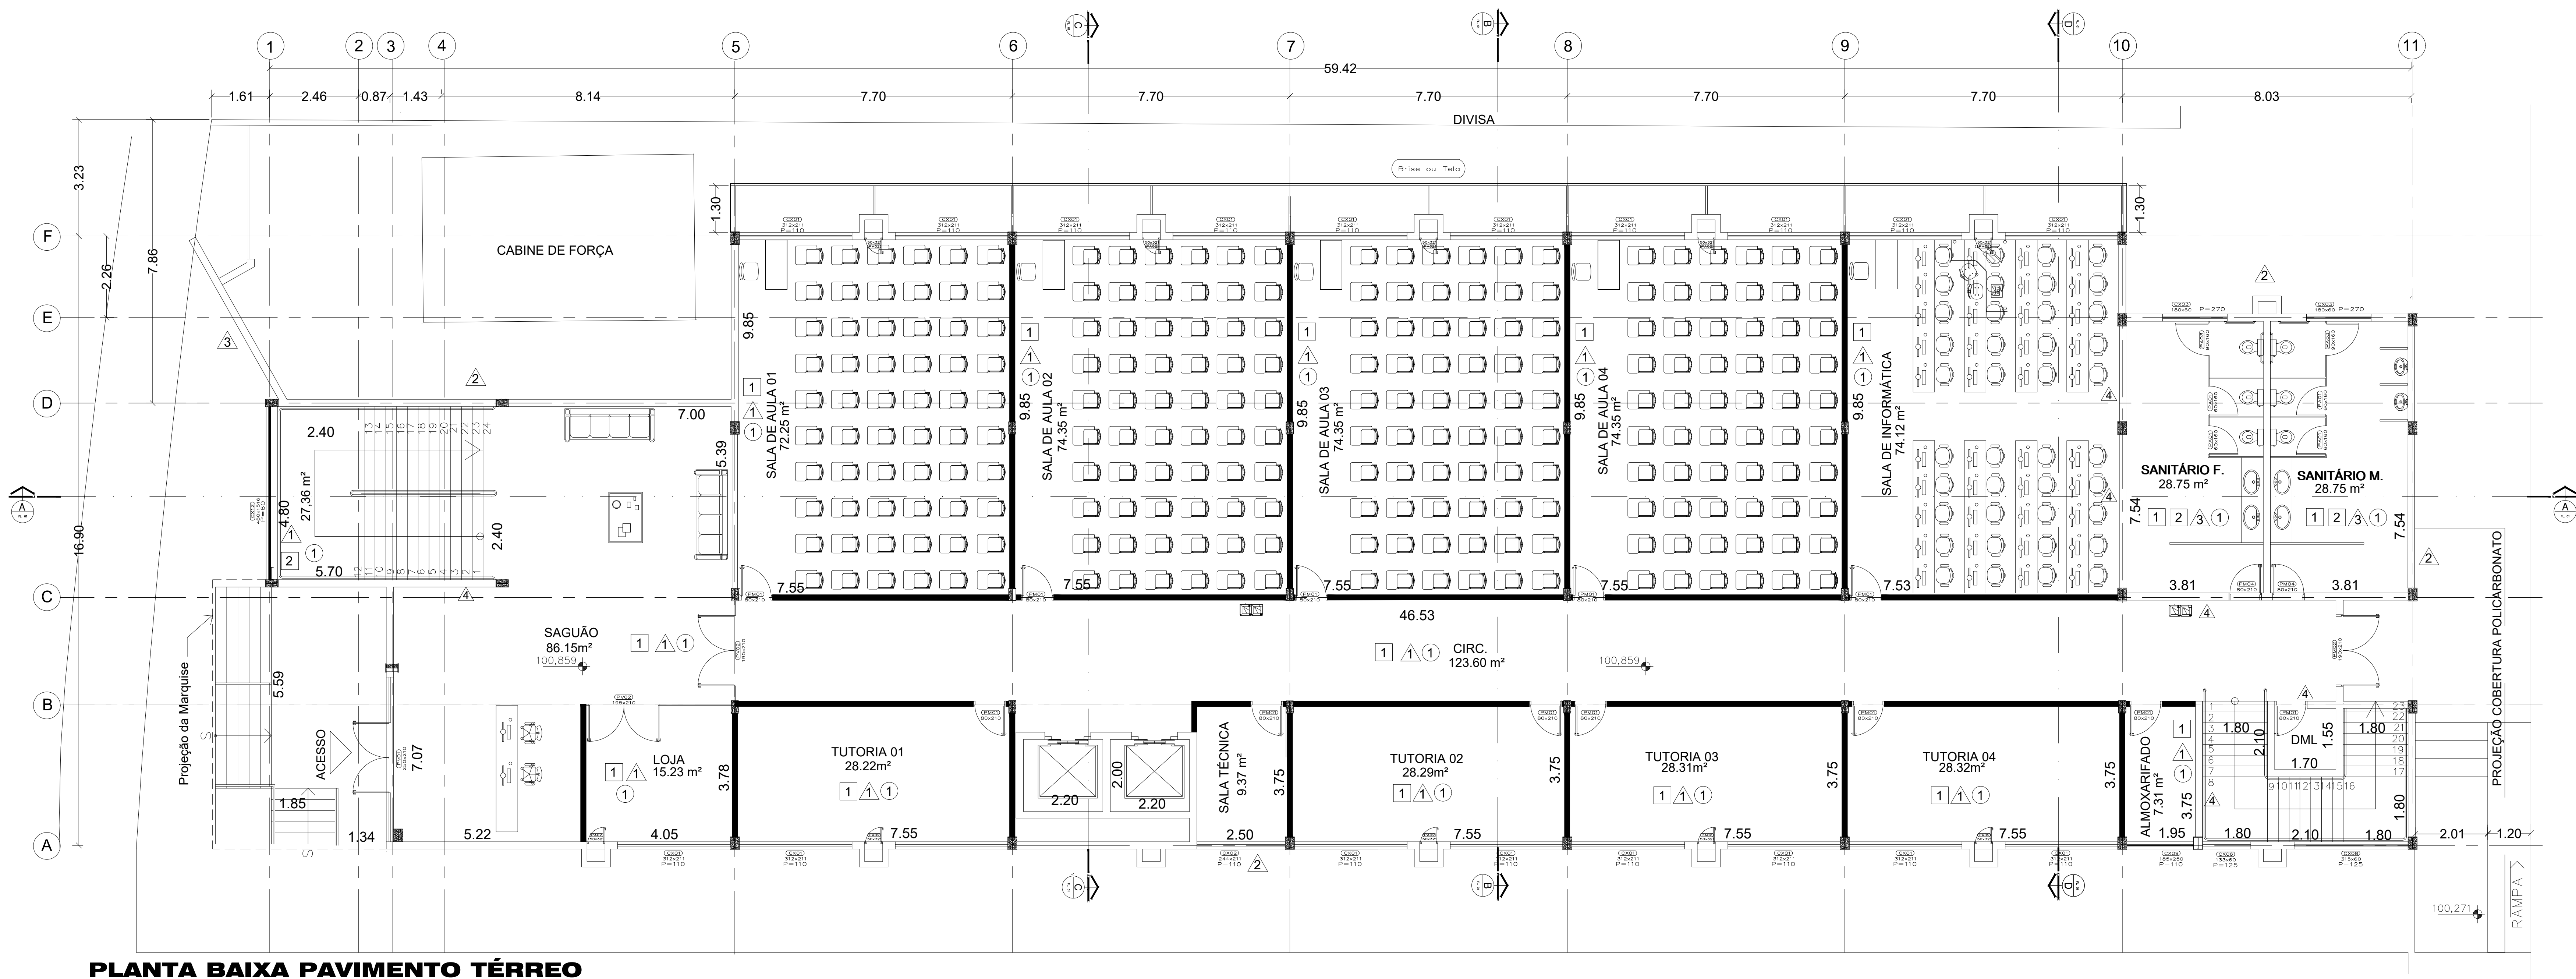

PLANTA BAIXA PAVIMENTO TÉRREO
ESCALA 1:100

LEGENDA

PISOS

- 1 PISO CERÂMICO DE ACORDO COM O EXISTENTE NA UNIDADE II DO UNI-FACEF
- 2 PISO DE GRANITO POLIDO, espessura 2,00cm (SOLEIRAS E DEGRAUS ESCADA INTERNA)

PAREDES

- 1 PAREDE INTERNA EM DRY WALL + PINTURA INTERNA COM TINTA ACRÍLICA
FOSCA ACETINADA NA COR BRANCO SERENO
- 2 PAREDES EXTERNAS - TEXTURA HIDROREPELENTE - BASE ACRÍLICA, APLICADA COM
ROLO, COR BRANCO
- 3 REVESTIMENTO DE PASTILHA CERÂMICA EM PLACA, 10x10CM COM REJUNTE RESINADO NA
COR BRANCA, ATÉ O FORRO.
- 4 PAREDE INTERNA REBOCADA + PINTURA INTERNA COM TINTA ACRÍLICA
FOSCA ACETINADA NA COR BRANCO SERENO

TETO


- 1 PINTURA INTERNA SOBRE GESSO COM TINTA ACRÍLICA ACETINADA, COR BRANCO
NEVE.

SIMBOLOGIA

- 0,00 NÍVEL ACABADO EM PLANTA
0,00 NÍVEL ACABADO EM CORTE
PAREDES EM GESSO ACARTONADO (DRYWALL)

NOTAS E OBSERVAÇÕES

- 1 conferir níveis e cotas no local.
- 2 cotas internas referentes à alvenaria acabada.
- 3 para pisos de área externa ver implantação.
- 4 Rufos, contra-rufos e arremates em chapas metálicas de aço galvanizado com aplicação de fundo
preparador anti-ferrugem e tinta esmalte sintético cor Branco cód. SWB 0031

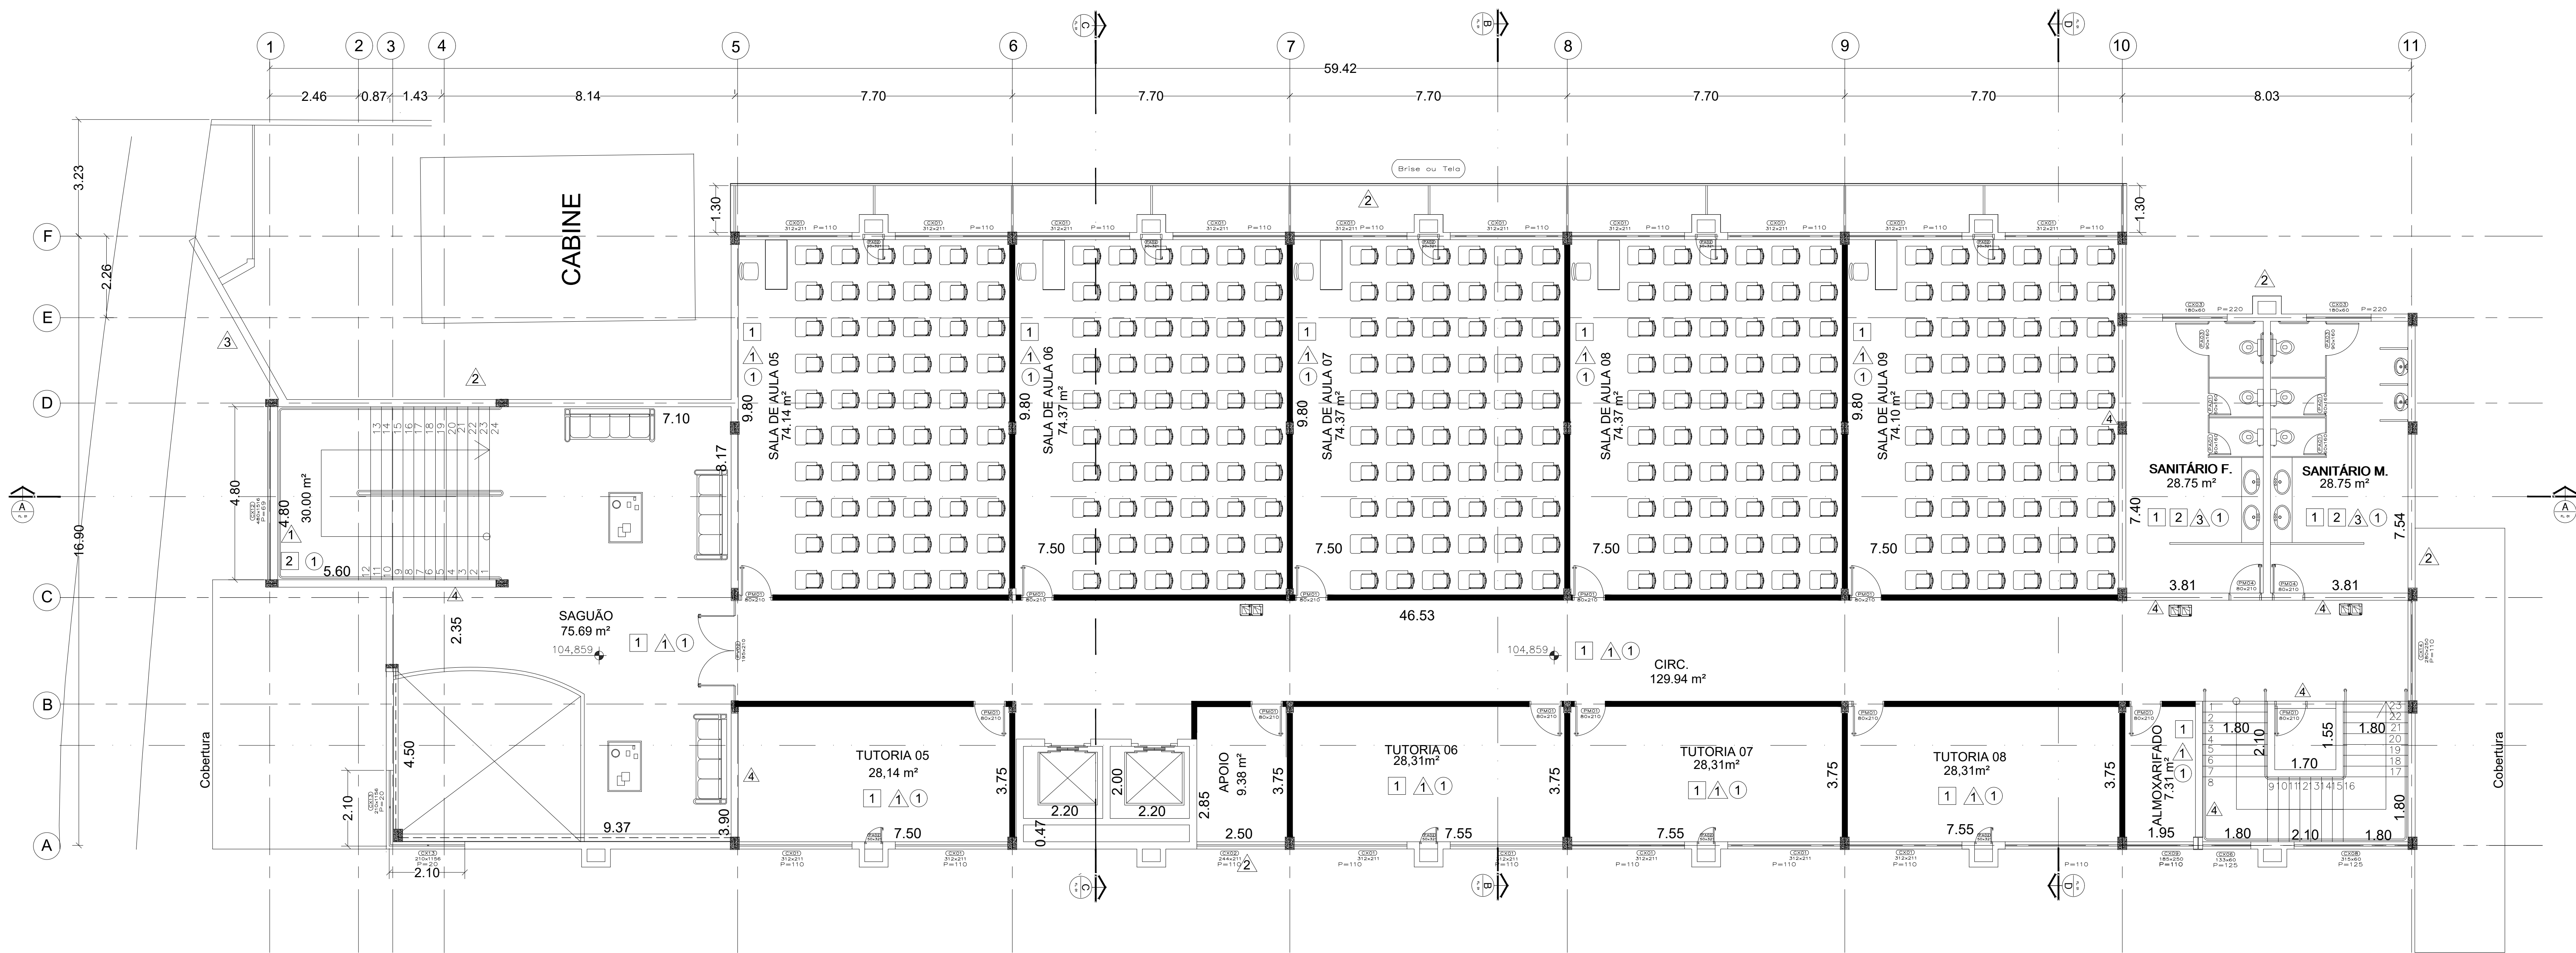

PLANTA BAIXA 1º PAVIMENTO
ESCALA 1:100