CORTAR

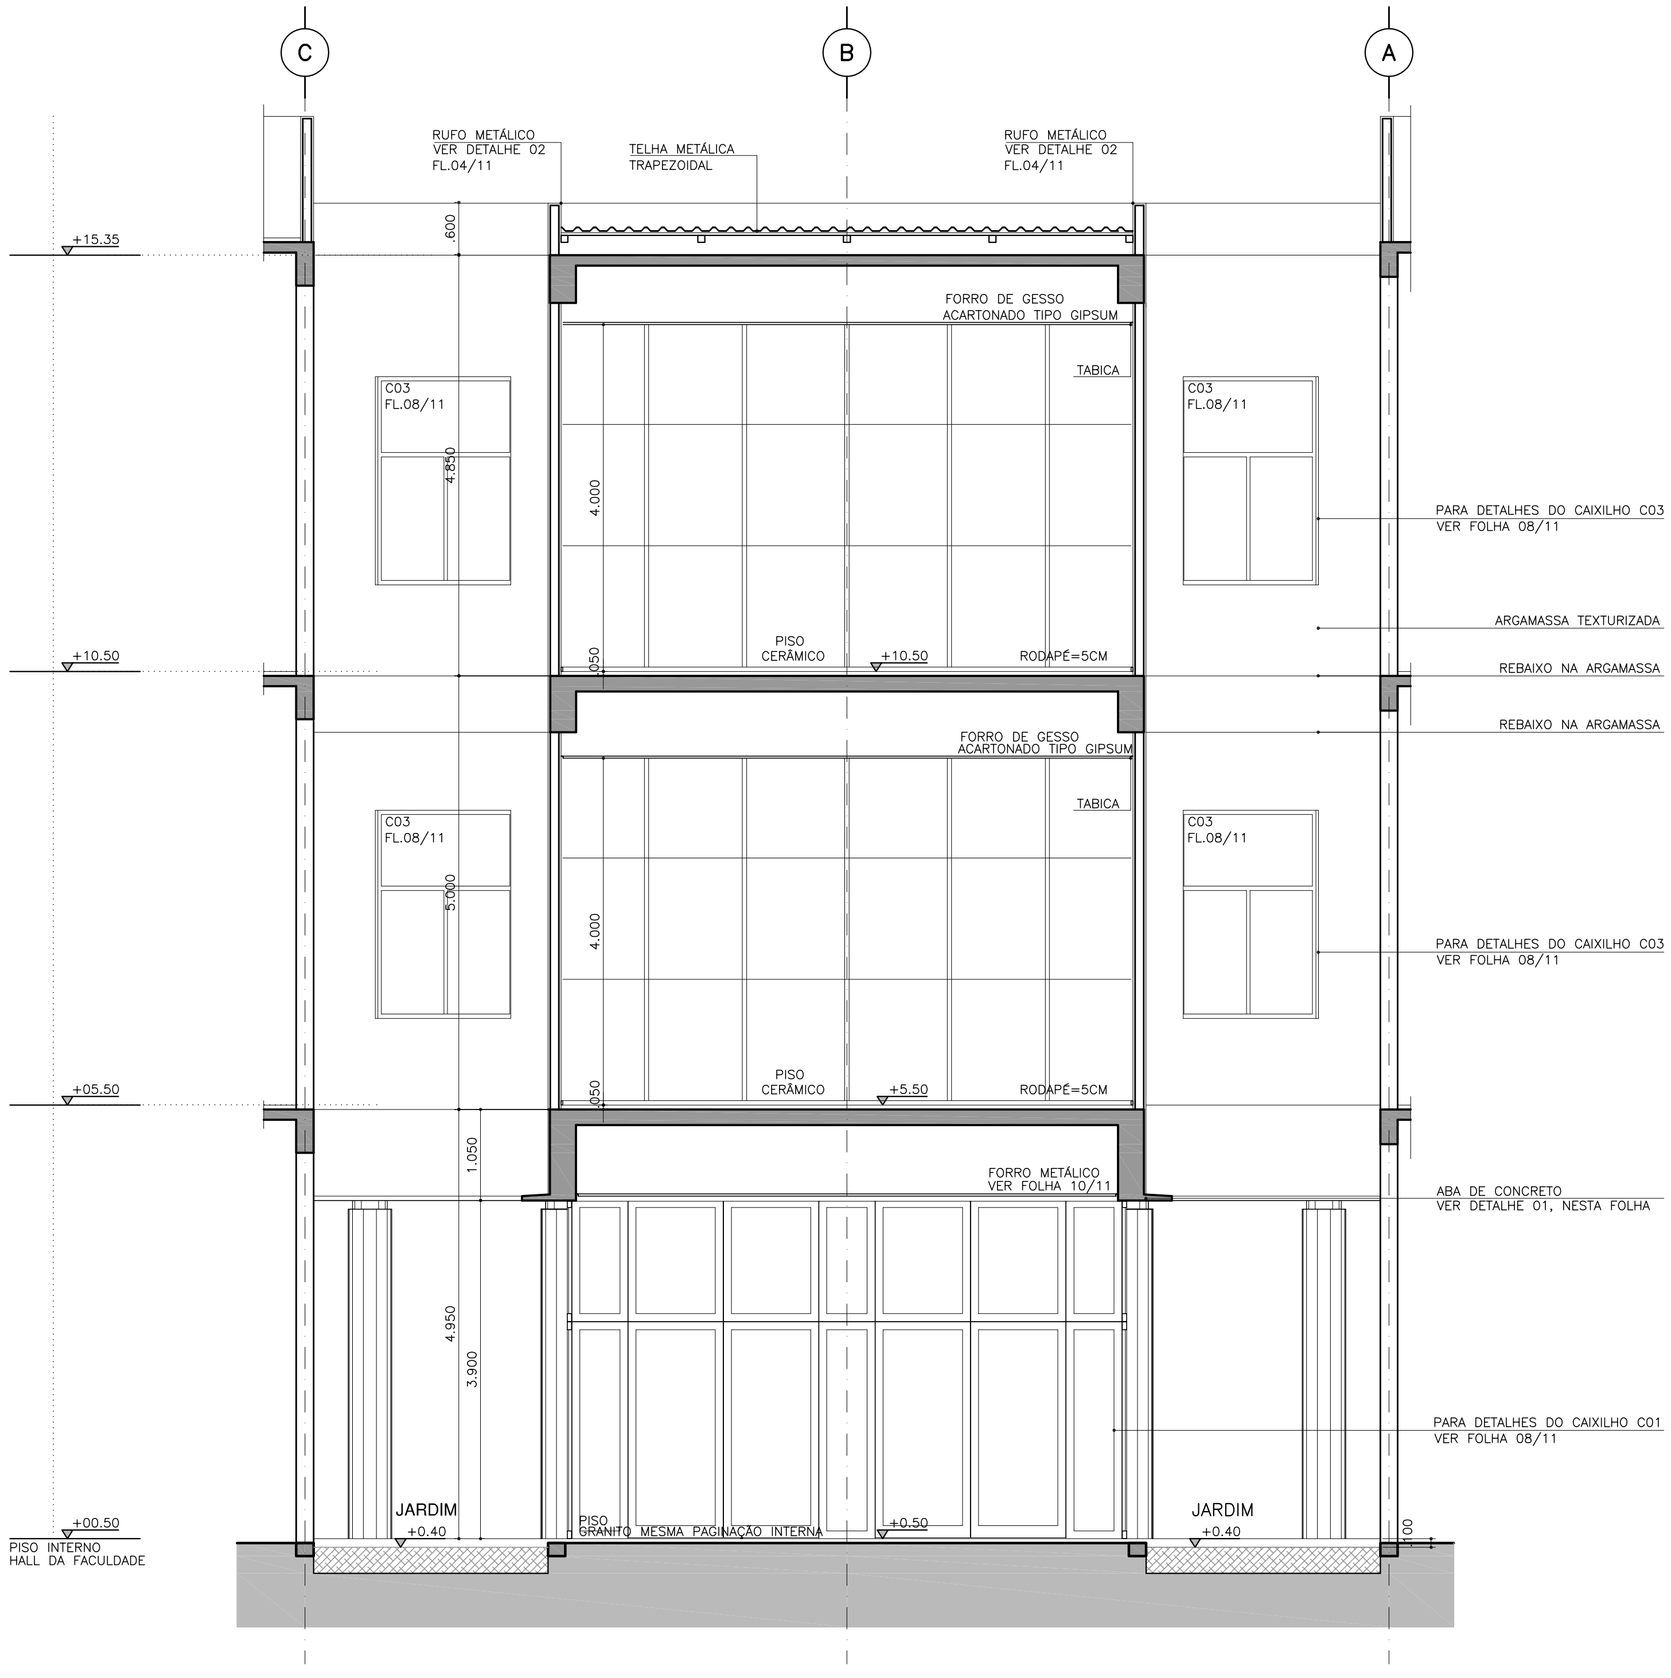

CORTE LONGITUDINAL BB
ESCALA 1:50

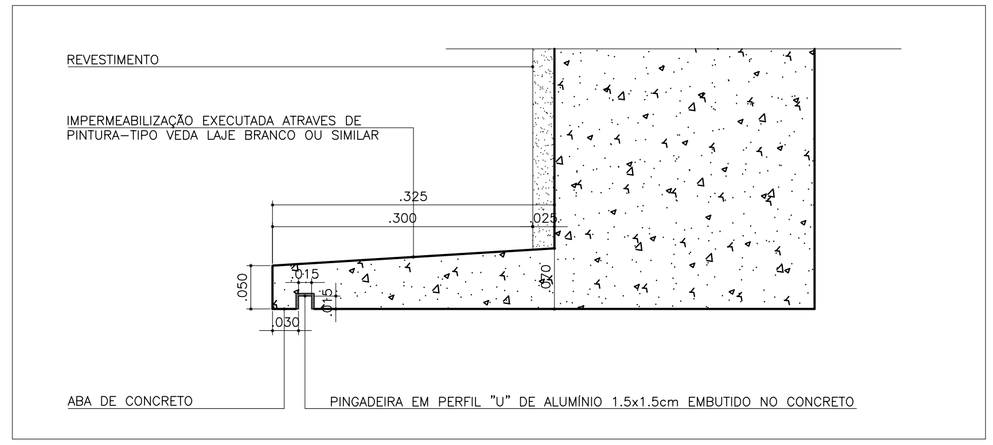

DET 01
ABA EM CONCRETO
ESC. 1:5

FINAL

N O T A S :
- CONFERIR TODAS AS MEDIDAS NA OBRA.
- A COTA +0.50 CORRESPONDE AO PISO INTERNO DO HALL DA FACULDADE.
- PARA DE DETALHAMENTO DO FORRO DO TÉRREO, VER FOLHA 10/11.
- TODOS OS FORROS DE GESSO ACARTONADO TERÃO TABICA JUNTO À ALVENARIA.
- PARA DETALHAMENTO DE PISO DO TÉRREO, VER FOLHA 11/11.

Uni-FACEF

REVISÃO	DATA	DESCRIÇÃO	RESPONSÁVEL

DATA DO DESENHO	DESENHISTA	CONFERENTE	APROVADO
1º.OUTUBRO.2004			

FS'A ARQUITETURA
AL. GABRIEL MONTEIRO DA SILVA, 1902 CEP 01442000 SÃO PAULO/SP TEL. 11 3088.4179 EMAIL: lilasant@terra.com.br

FS'A ARQUITETURA LTDA
ARQ. MARÍLIA SANT'ANNA DE ALMEIDA

PROJETO: Uni–FACEF FRANCA	ARQUITETURA
PROPRIETÁRIO: Uni–FACEF	FASE: EXE 1 2 3
NOME DO DESENHO: CORTE LONGITUDINAL BB – BLOCO CENTRAL	FORMATO: A1 ESCALA: 1:50
R-0	DESENHO Nº: ARQ.06/11

PROIBIDA A REPRODUÇÃO TOTAL OU PARCIAL DESTE DESENHO SEM AUTORIZAÇÃO DOS AUTORES LEI 5988 DE 1973
DATA DE PLOTAGEM: 15/05/2012
CAMINHO