


DET 02  
RUFO  
ESC. 1:5

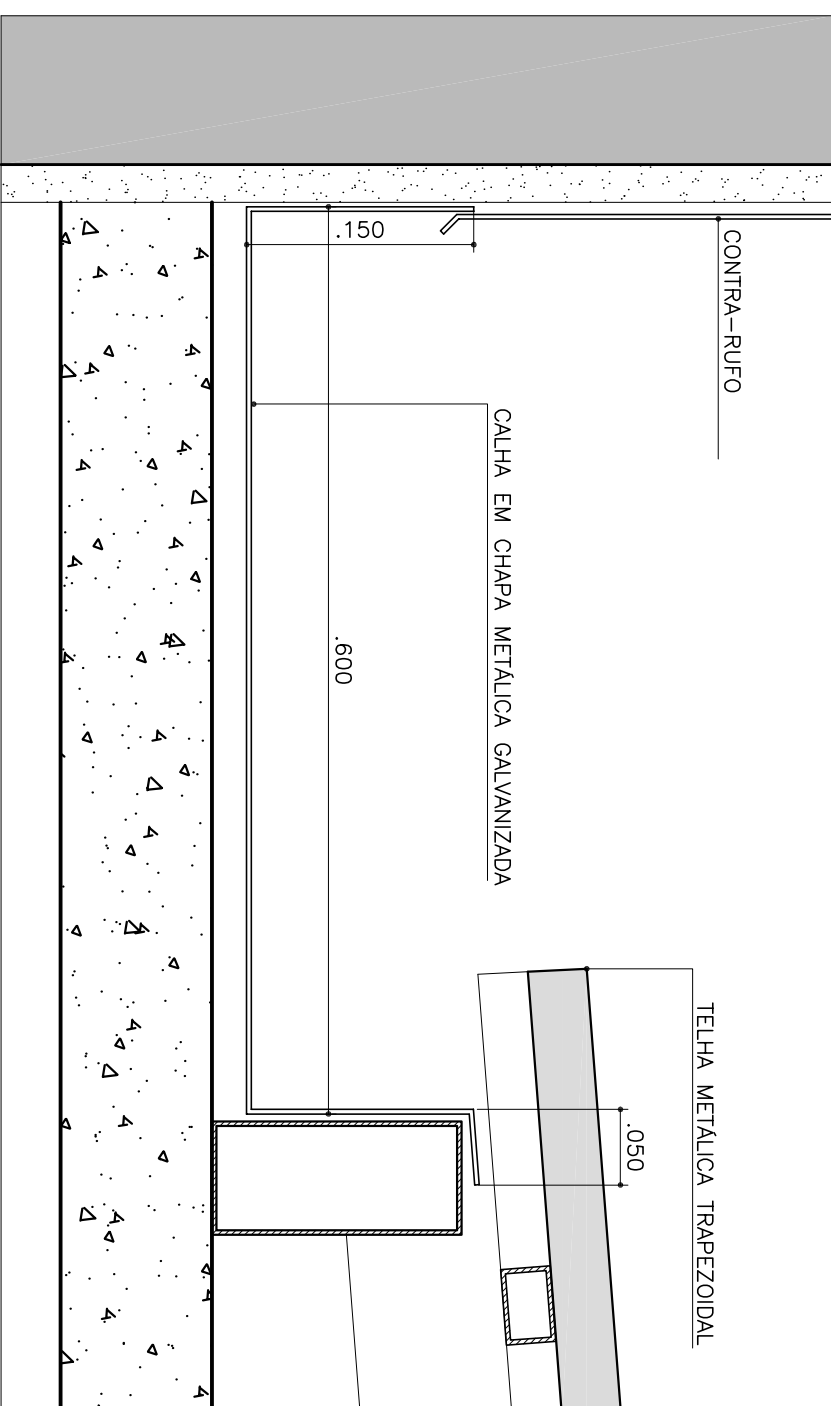

DET 03  
CALHA  
ESCALA 1:5

# FINAL

**NOTAS :**

- CONFERIR TODAS AS MEDIDAS NA OBRA.
- AS ALVENARIAS ESTÃO COTADAS EM SUA MEDIDA ACABADA, COM REVESTIMENTO

# Uni-FACEF

[illegible]

AL. GABRIEL MONTEIRO DA SILVA, 1902 CEP 01442000 SÃO PAULO/SP TEL. 11 3088.4179 EMAIL: lilasont@terra.com.br

**FSA** ARQUITETURA LTDA  
ARQ. MARÍLIA SANT'ANNA DE ALMEIDA

PROJETO	ARQUITETURA			
Unif-FACEF FRANCA				
PROJETO DE UNIF-FACEF				
MODE DO DESENHO	7/8 EXE	1	2	3
	FORMAÇO	A1	1:50	
PLANTA DE COBERTURA - BLOCO CENTRAL		DESENHO N°		
R-0		ARQ.04/11		