


PLANTA DE LUMINOTÉCNICA DO TÉRREO – BLOCO CENTRAL
ESCALA 1:50

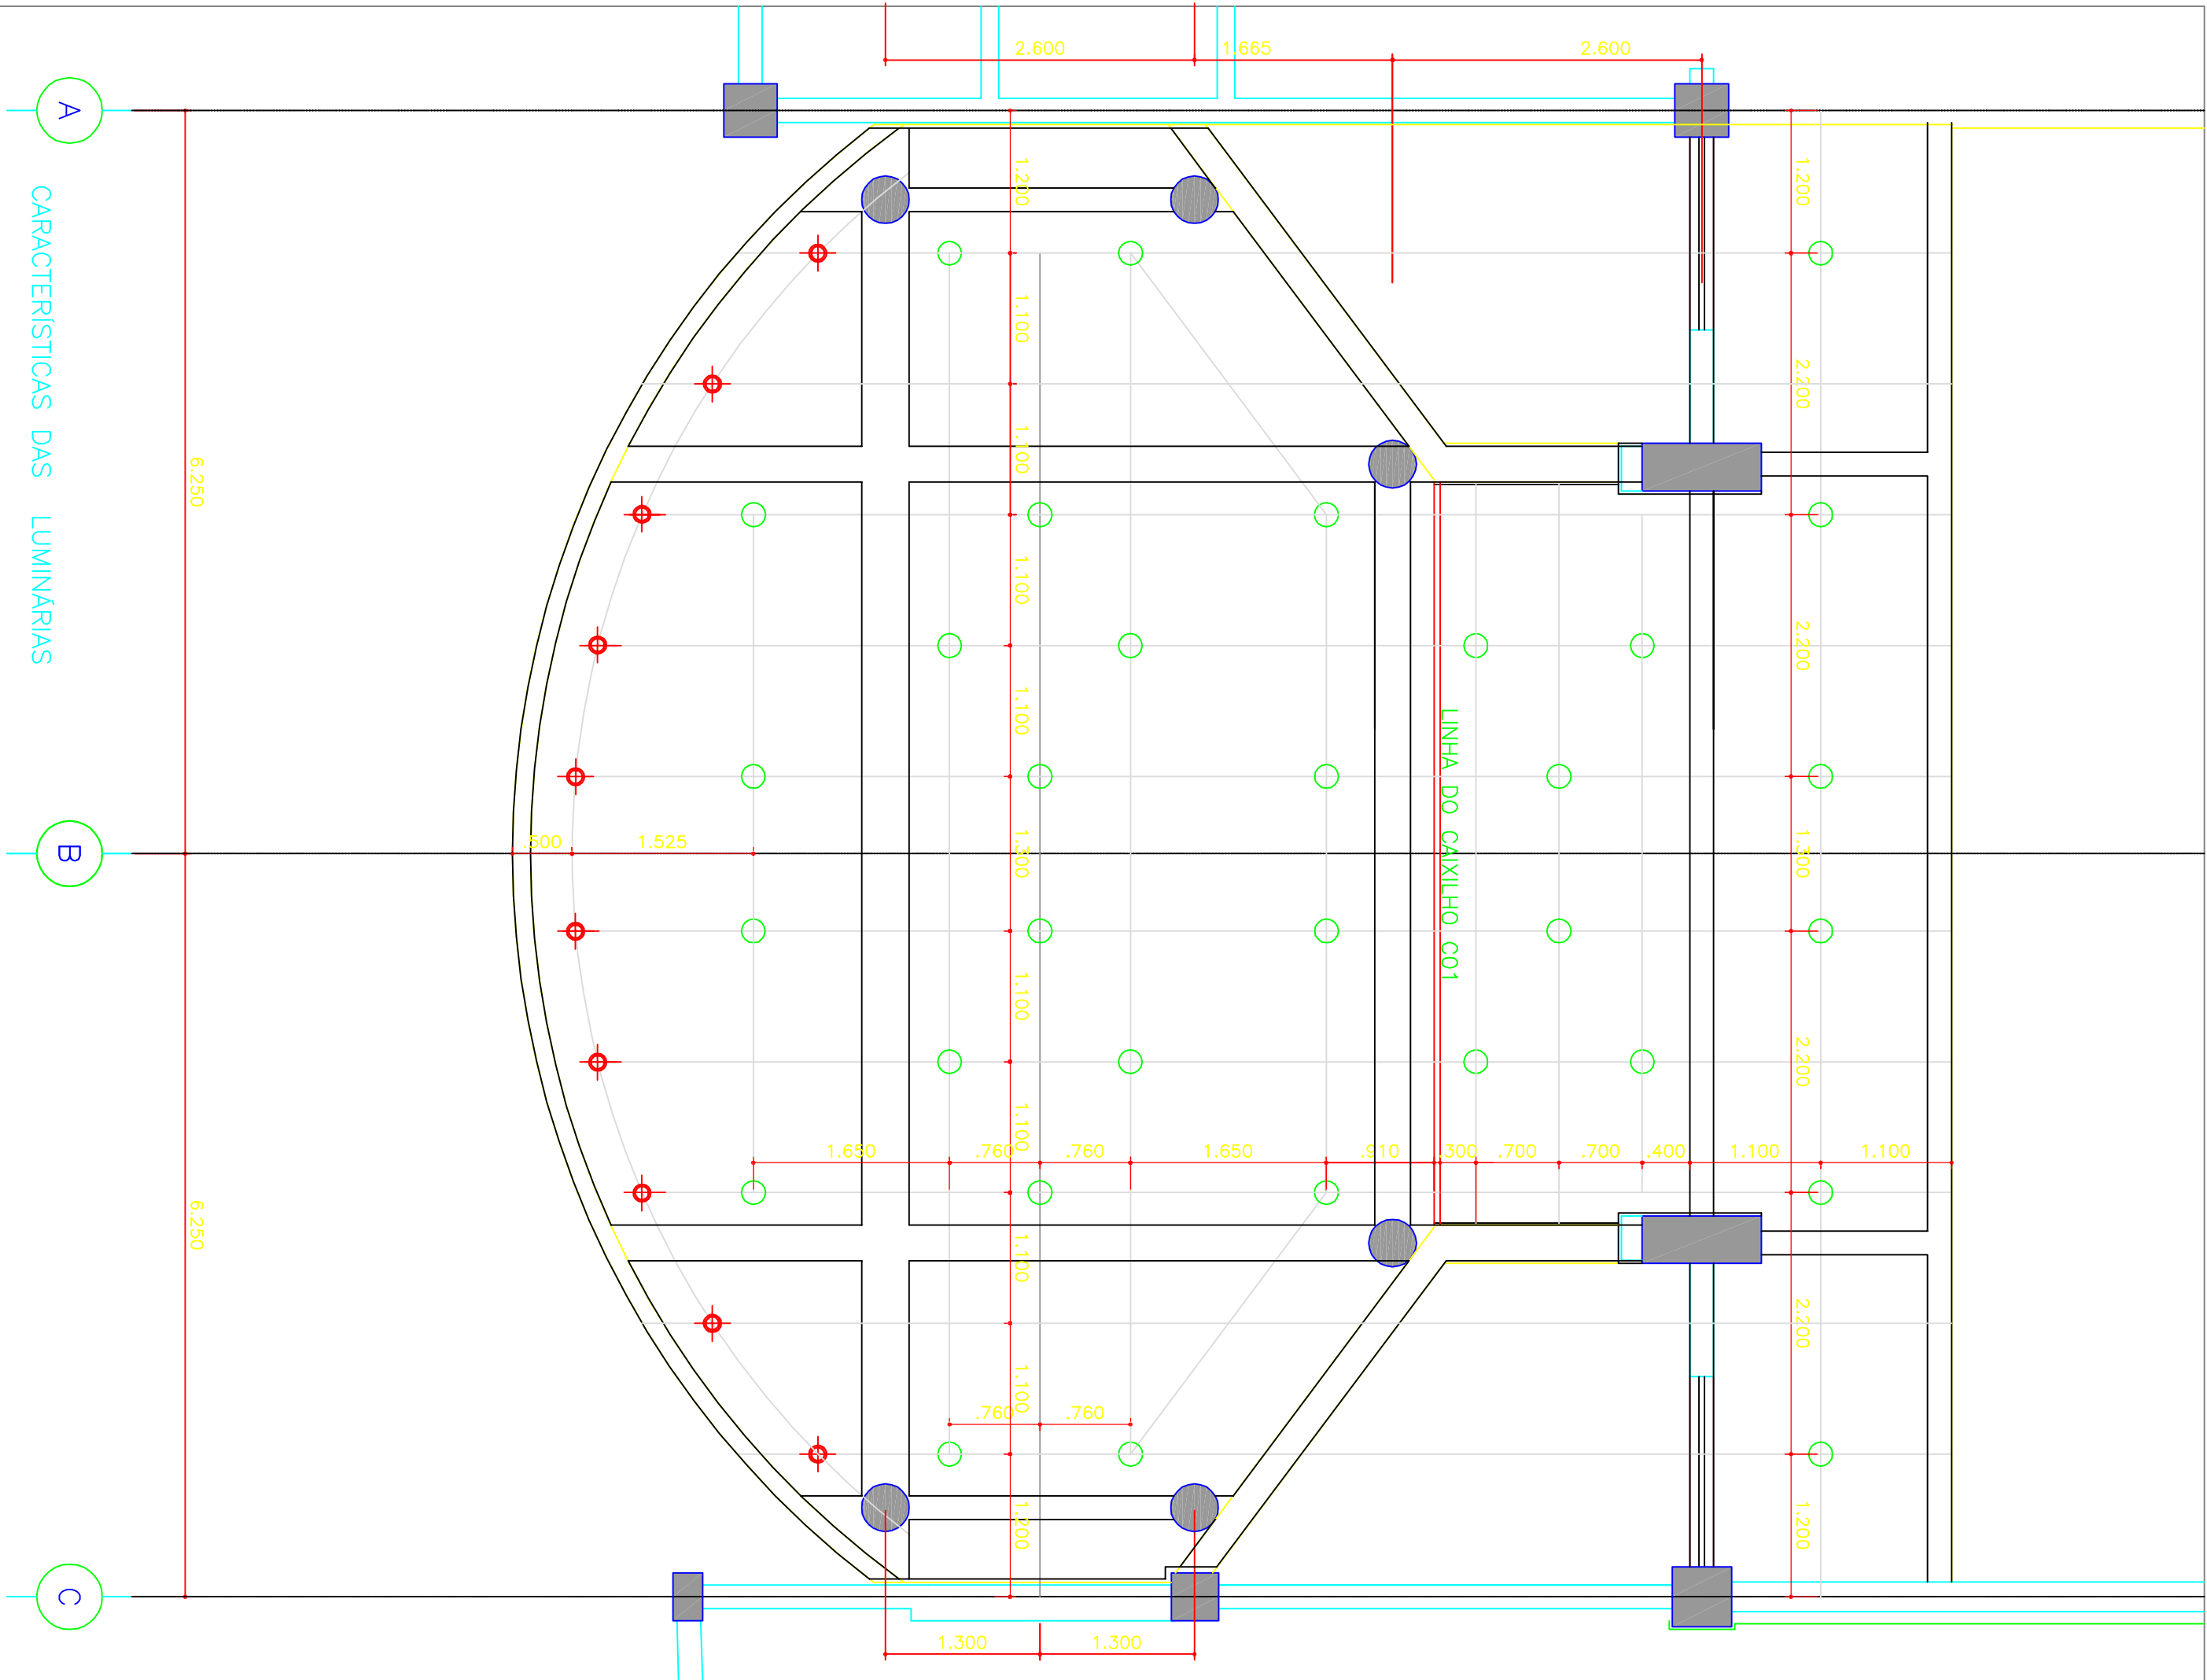

A LUMINOTECNICA DESTA AREA FOI ELABORADA A PARTIR DOS SEGUINTES DADOS:
 INTENSIDADE LUMINOSA, MÉDIA : 250 A 300 lux
 PARA CONSEGUIRMOS ESTE RESULTADO, TOMAMOS COMO BASE AS LUMINARIAS A SEGUIR:

EMPRESA FABRICANTE : REVOLUZ

REF: E157 – LÂMPADA FLORESCENTE COMPACTA DUPLA DE 26w-2700K
 Ø DO FURO = 21cm, Ø DA ASA = 23,5cm, PROFUNDIDADE = 10cm
 MATERIAL: VIDRO CRISTAL, TEMPERADO TRANSPARENTMENTE RECOADO.
 REATOR ELÉTRICO-MAGNÉTICO : VOSSLÖH

QUANTIDADE : 32 UNIDADES

REF: E175 – LÂMPADA DE VAPOR METÁLICO BILATERAL, BULBO CERÂMICO REF.: HCT 35W-3000K
 Ø DO FURO = 18cm, Ø DA ASA = 20,5cm, PROFUNDIDADE = 21,7cm
 MATERIAL : RELETOR DE ALUMÍNIO METALIZADO, ARO DE ALUMÍNIO INJETADO COR BRANCA,
 COM VIDRO CRISTAL, TEMPERADO TRANSPARENTMENTE RECOADO.
 REATOR-CAPACITOR E IGNITOR : VOSSLÖH

QUANTIDADE : 10 UNIDADES

O MATERIAL ACIMA ESPECIFICADO PODE SER ENCONTRADO NO REVENDEDOR:

TRANSELETRICA LUMINUAÇÃO, N° 2214 – SÃO PAULO/ SP – CEP 01302-001
 RUA DA CONSOLAÇÃO, 37
 TELEFONE : (11) 3242.4220 ou (11) 3231.4377 – CONTATO COM SR. JOSE ANTONIO
 joseantonio@transeletrico.com.br

FINAL

FS
A
ARQUITETURA LTDA
ARQ. MARILIA SANT'ANNA DE ALMEIDA

[illegible]