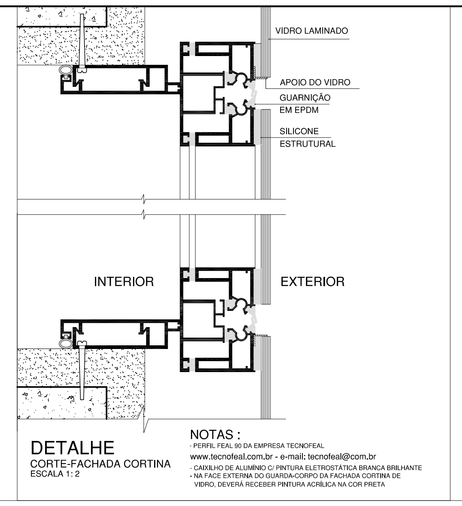

DETALHE
CORTE-FACHADA CORTINA
ESCALA 1:2

NOTAS :
- PERFIL FEAL 90 DA EMPRESA TECNOFEAL
www.tecnofeal.com.br - e-mail: tecnofeal@com.br
- CAIXILHO DE ALUMÍNIO C/ PINTURA ELETROSTÁTICA BRANCA BRILHANTE
- NA FACE EXTERNA DO GUARDA-CORPO DA FACHADA CORTINA DE VIDRO, DEVERÁ RECEBER PINTURA ACRÍLICA NA COR PRETA

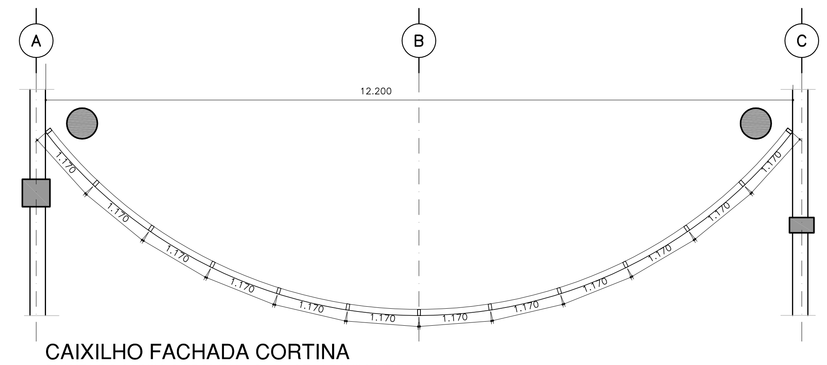

CAIXILHO FACHADA CORTINA
PLANTA DO CAIXILHO FRONTAL - C02 - 1º E 2º PAVIMENTO
ESC. 1:50

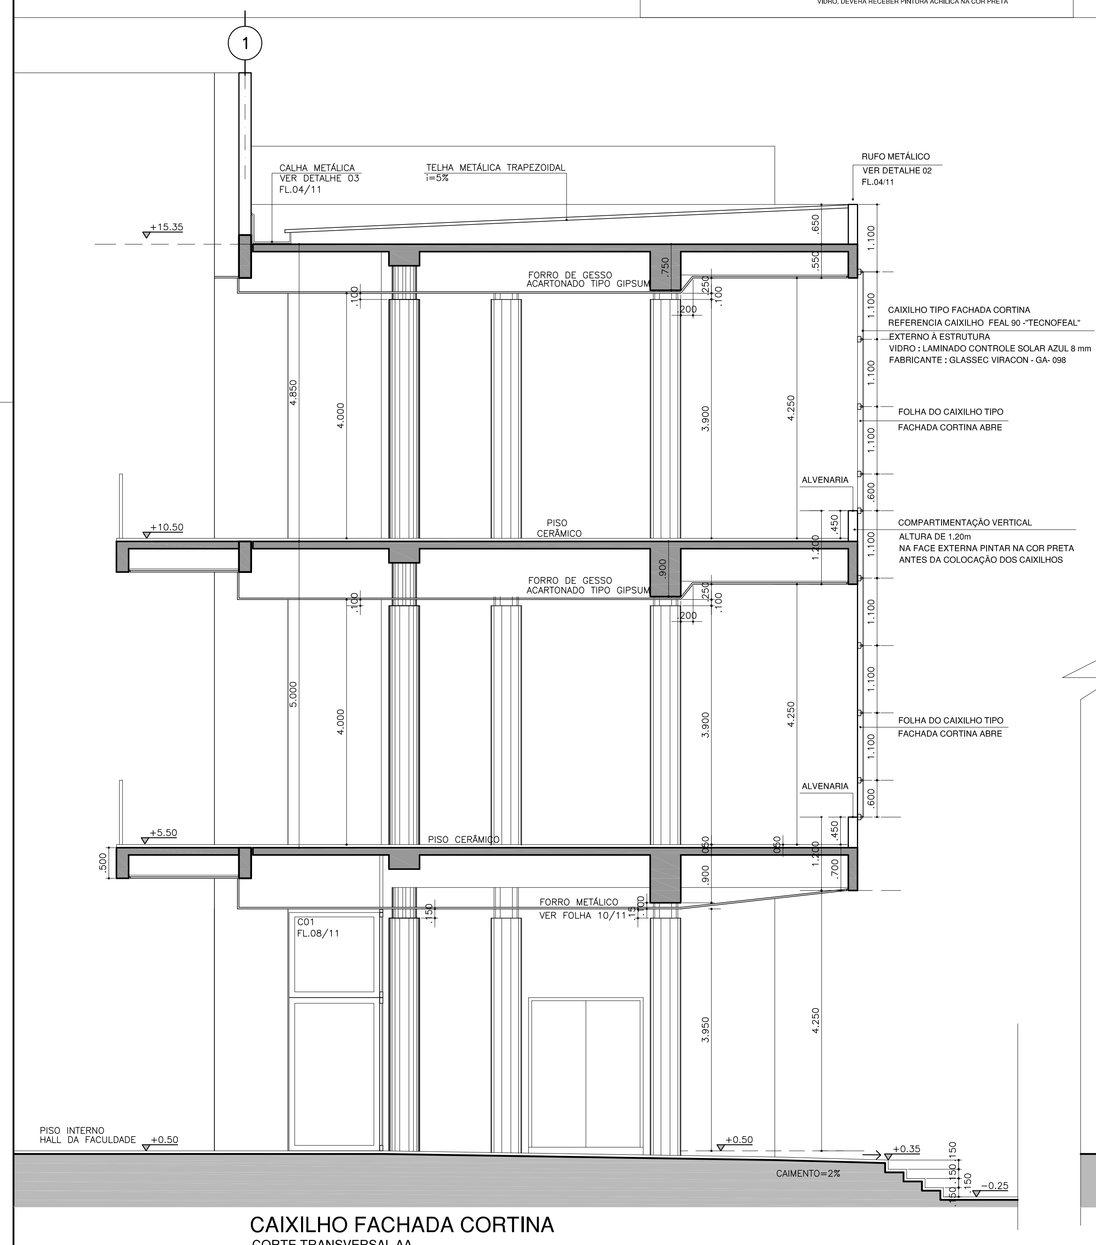

CAIXILHO FACHADA CORTINA
CORTE TRANSVERSAL AA
ESC. 1:50

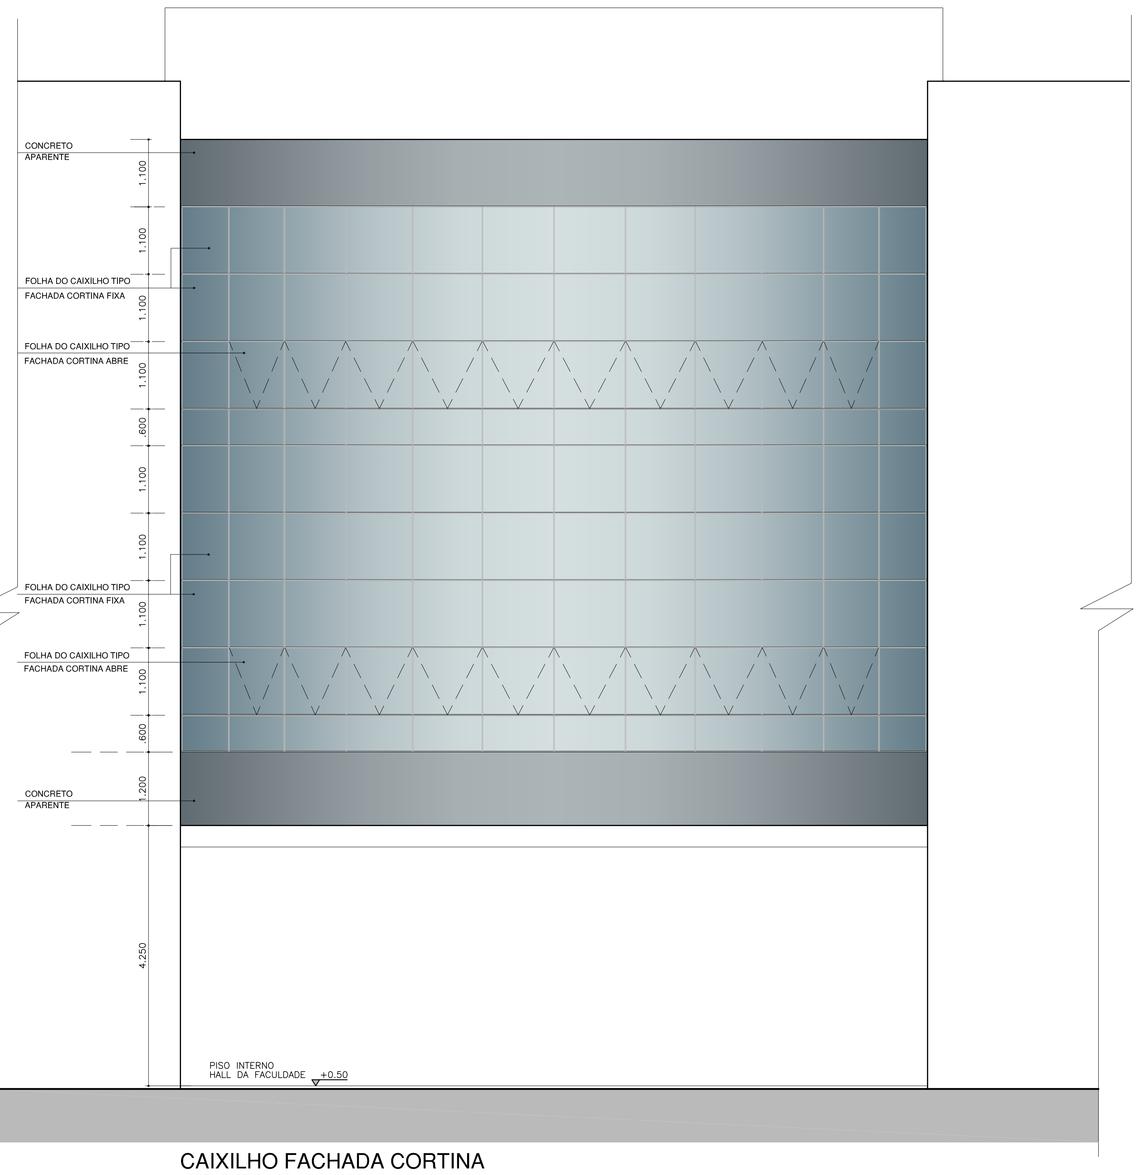

CAIXILHO FACHADA CORTINA
VISTA EXTERNA DA FACHADA
ESC. 1:50

INSTRUÇÃO TECNICA - N° 09/2011

CORPO DE BOMBEIROS POLÍCIA MILITAR DO ESTADO DE SÃO PAULO

ITEM 6.2.1-COMPARTIMENTAÇÃO VERTICAL NA ENVOLTÓRIA DO EDIFÍCIO (FACHADAS) :

ITEM 6.2.1.1- DEVERÁ EXISTIR ELEMENTO CORTA FOGO NA FACHADA COM TEMPO DE RESISTÊNCIA AO FOGO DETERMINADO PELA IT-08/2011 SEPARANDO ABERTURAS DE PAVIMENTOS CONSECUTIVOS QUE PODEM SE CONSTITUIR EM VIGAS OU PARAPEITOS

ITEM 6.2.1.1.1- QUANDO A SEPARAÇAÓ FOR PROVIDA POR MEIO DE PARAPEITOS OU VIGAS, ESTES DEVEM TER NO MÍNIMO 1.20m SEPARANDO ABERTURAS DE PAVIMENTOS CONSECUTIVOS

ITEM 6.2.1.4- OS CAIXILHOS E ELEMENTOS TRANSPARENTES DAS JANELAS DEVEM SER COMPOSTOS POR MATERIAIS INCOMBUSTÍVEIS EXCEÇÃO FEITA AOS VIDROS LAMINADOS.

ITEM 6.2.1.7.2 - AS FRESTAS OU ABERTURAS ENTRE A "FACHADA-CORTINA" E OS ELEMENTOS DE SEPARAÇÃO DEVEM SER VEDADOS COM SELOS CORTA - FOGO EM TODO PERÍMETRO. TAIS SELOS DEVEM SER FIXADOS AOS ELEMENTOS DE SEPARAÇÃO DE MODO QUE SEJAM ESTRUTURALMENTE INDEPENDENTES DOS CAIXILHOS DA FACHADA, NÃO SENDO DANIFICADOS EM CASO DE MOVIMENTAÇÃO DOS ELEMENTOS ESTRUTURAIS DA EDIFICAÇÃO.S

REVISÃO - 01/10/2012

N O T A S :
- CONFERIR TODAS AS MEDIDAS NA OBRA.
- A COTA +0.50 CORRESPONDE AO PISO INTERNO DO HALL DA FACULDADE.
- PARA DE DETALHAMENTO DO FORRO DO TÉRREO, VER FOLHA 10/11.
- TODOS OS FORROS DE GESSO ACARTONADO TERÃO TABICA JUNTO À ALVENARIA.
- PARA DETALHAMENTO DE PISO DO TÉRREO, VER FOLHA 11/11.

Uni-FACEF

REVISÃO	DATA	DESCRIÇÃO	RESPONSÁVEL

DATA DO DESENHO	DESENHISTA	CONFERENTE	APROVADO
1°.OUTUBRO.2004			

FS'A ARQUITETURA
AL. GABRIEL MONTEIRO DA SILVA, 1902 CEP 01442000 SÃO PAULO/SP TEL. 11 3088.4179 EMAIL: lilasant@terra.com.br

FS'A ARQUITETURA LTDA
ARQ. MARÍLIA SANT'ANNA DE ALMEIDA

PROJETO	
Uni-FACEF FRANCA	ARQUITETURA
PROPRIETÁRIO: Uni-FACEF	FASE: EXE 1 2 3
NOME DO DESENHO: CORTE AA –VISTA DA FACHADA–CORTINAL DETALHE CAIXILHO FACHADA- CORTINA R-1	FORMATO: A1–ALONGADO ESCALA: 1:50
	DESENHO N°: ARQ.05/11

DATA DE PLOTAGEM: 01/10/2012

PROIBIDA A REPRODUÇÃO TOTAL OU PARCIAL DESTE DESENHO SEM AUTORIZAÇÃO DOS AUTORES LEI 5988 DE 1973