
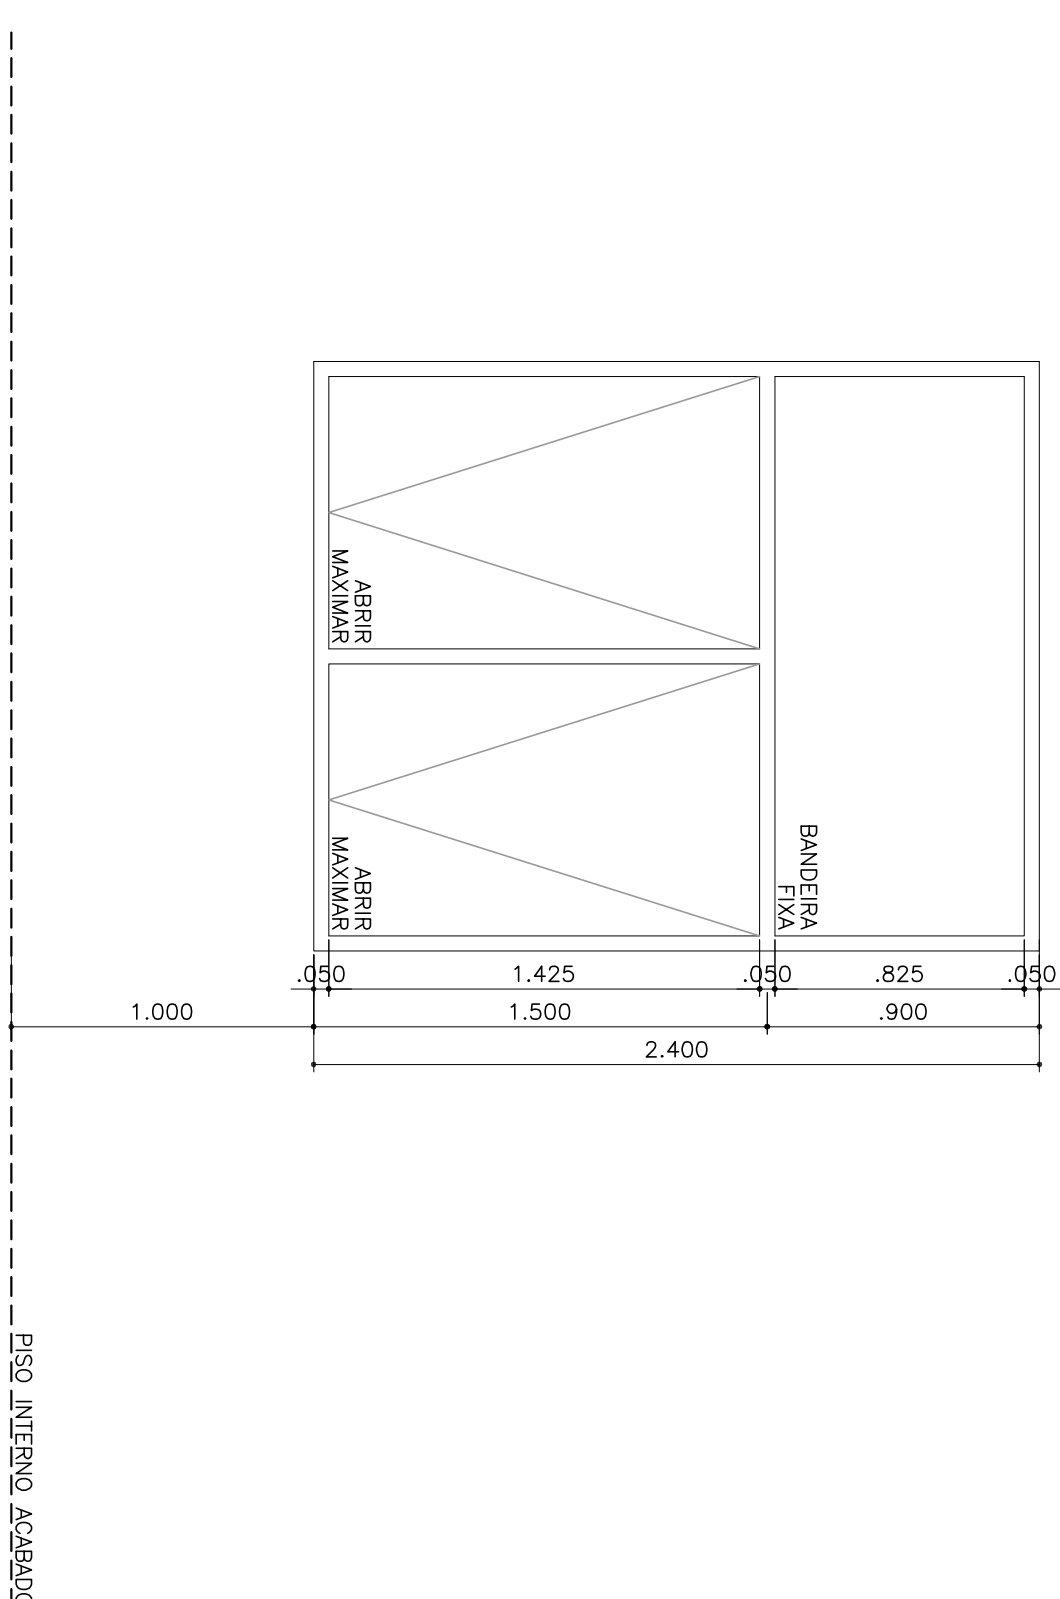
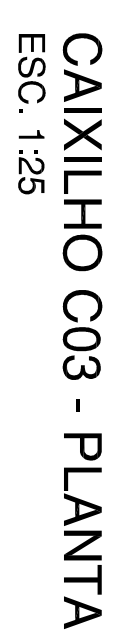
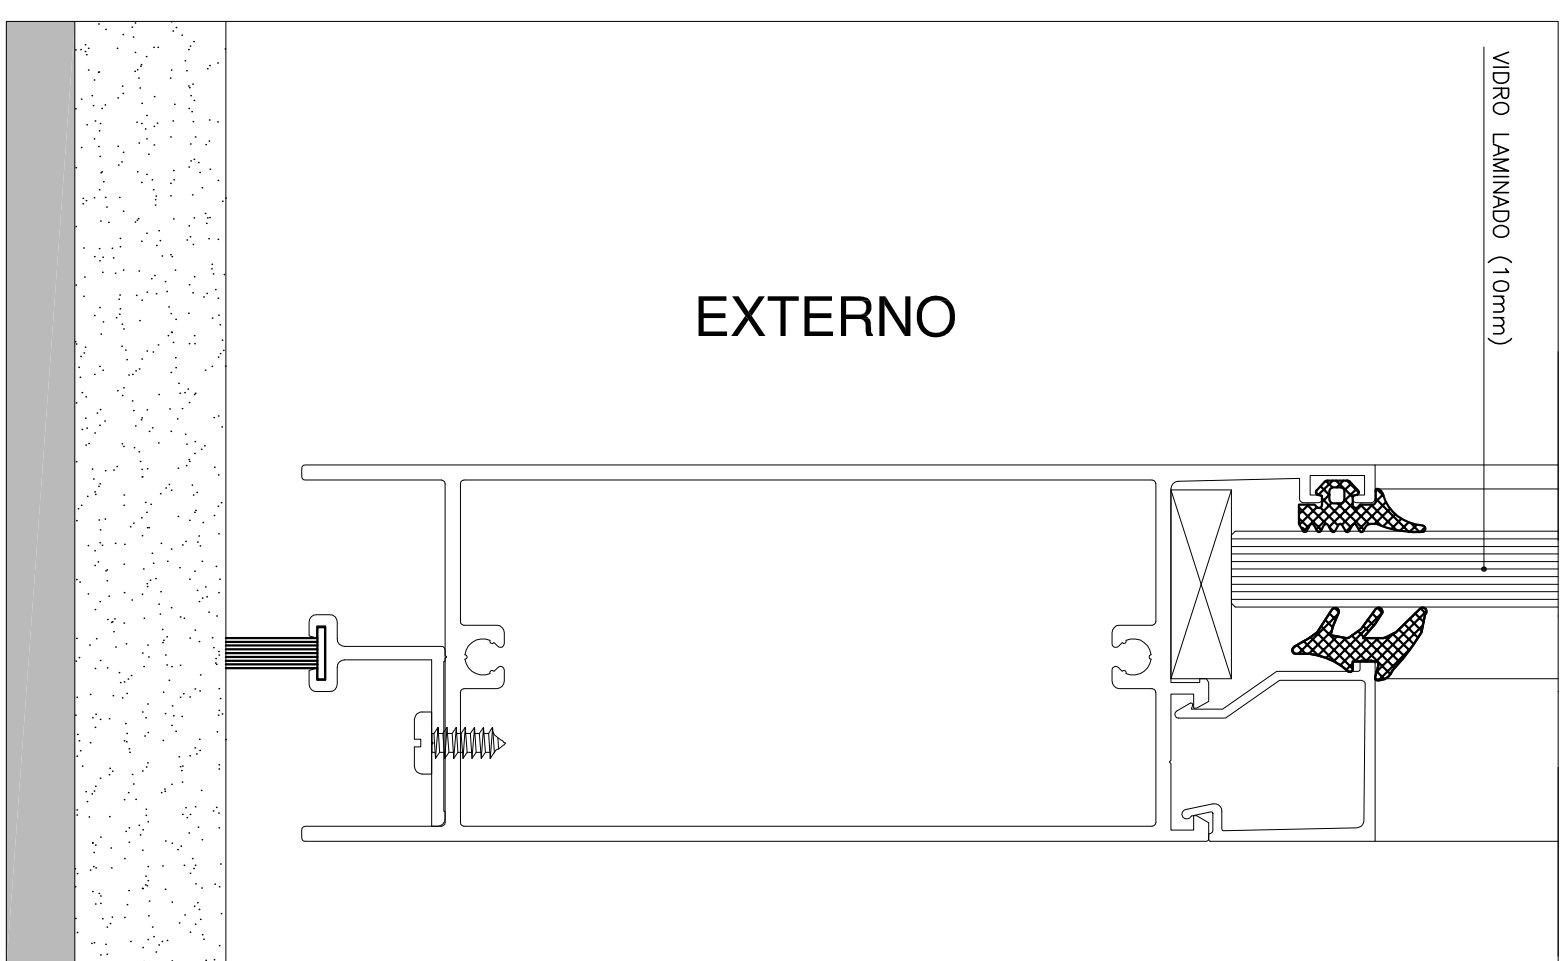
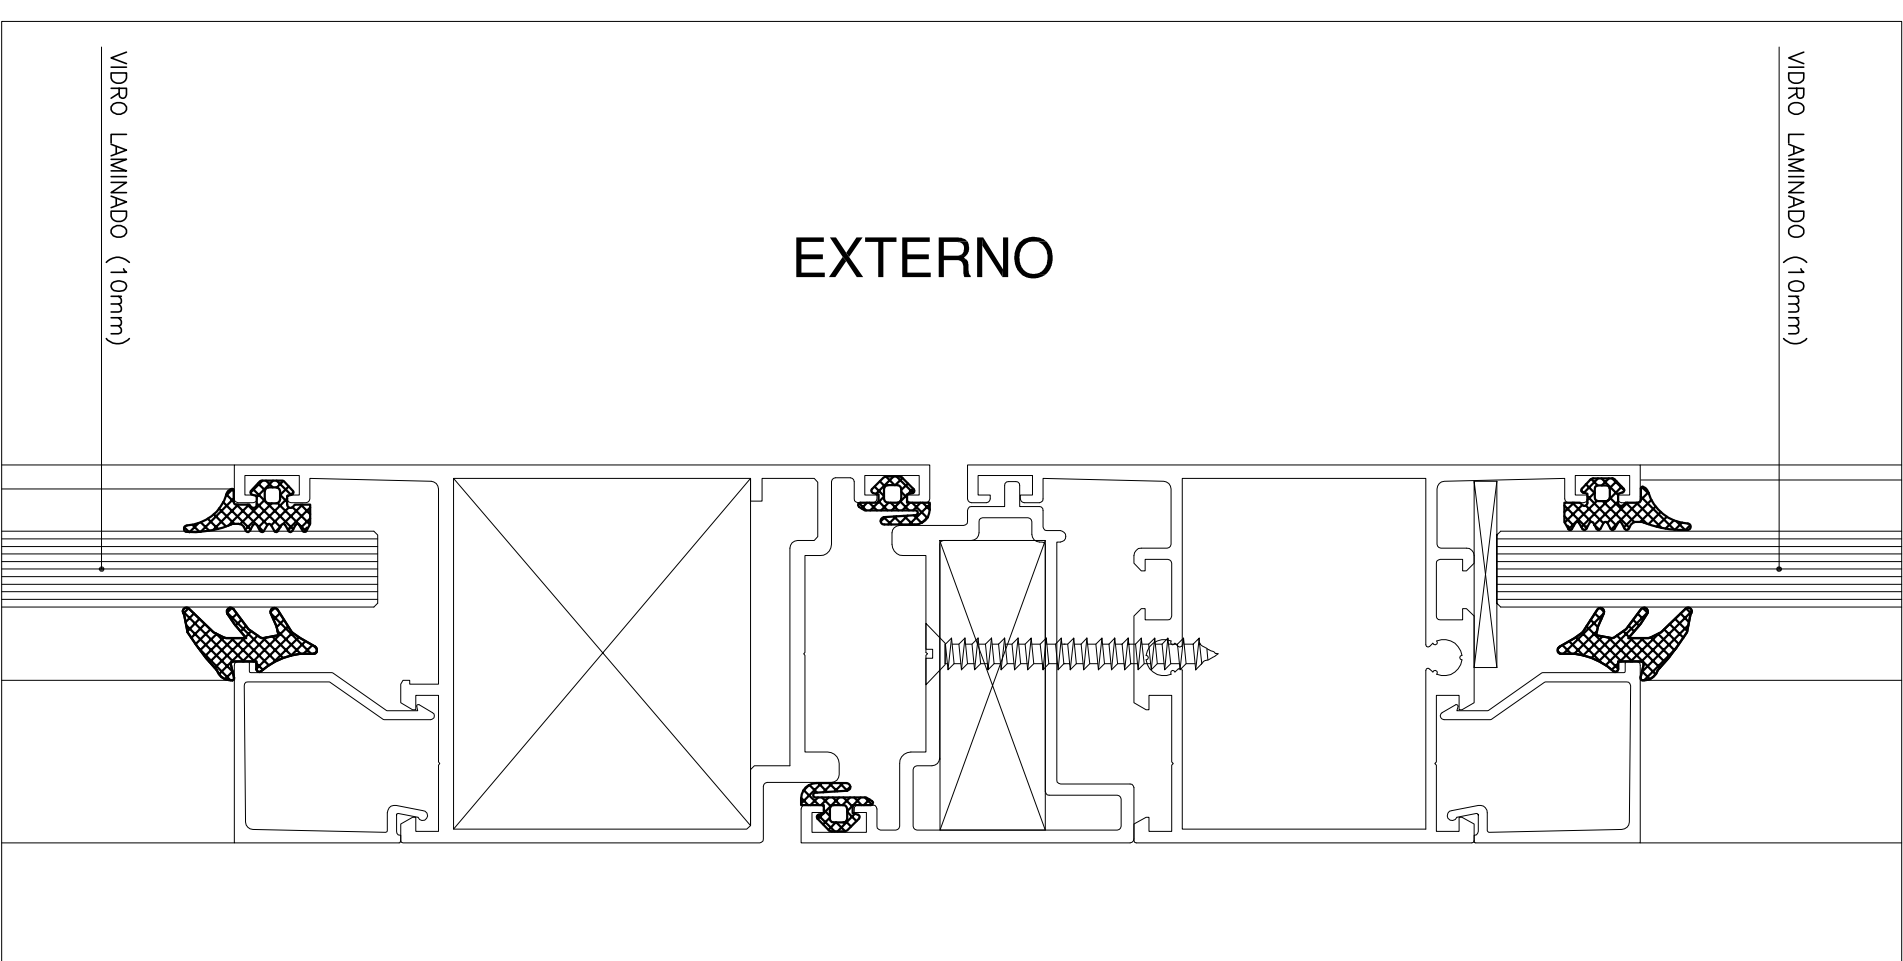
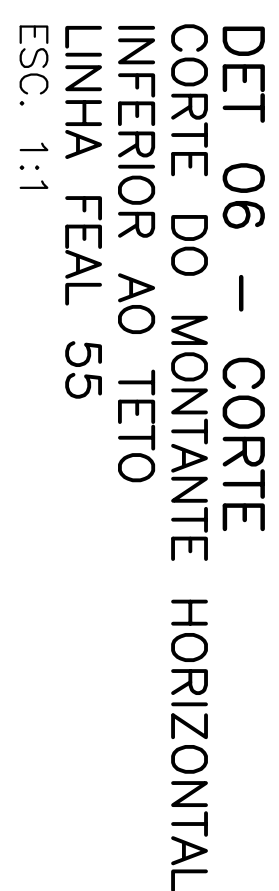


CAIXILHOS DE ALUMÍNIO COM ACABAMENTO DE PINTURA ELETROSTÁTICA BRANCA
ESC. 1:25

CAIXILHOS DE ALUMÍNIO COM ACABAMENTO DE PINTURA ELETROSTÁTICA BRANCA
ESC. 1:25

CAIXILHOS DE ALUMÍNIO COM ACABAMENTO DE PINTURA ELETROSTÁTICA BRANCA
ESC. 1:25

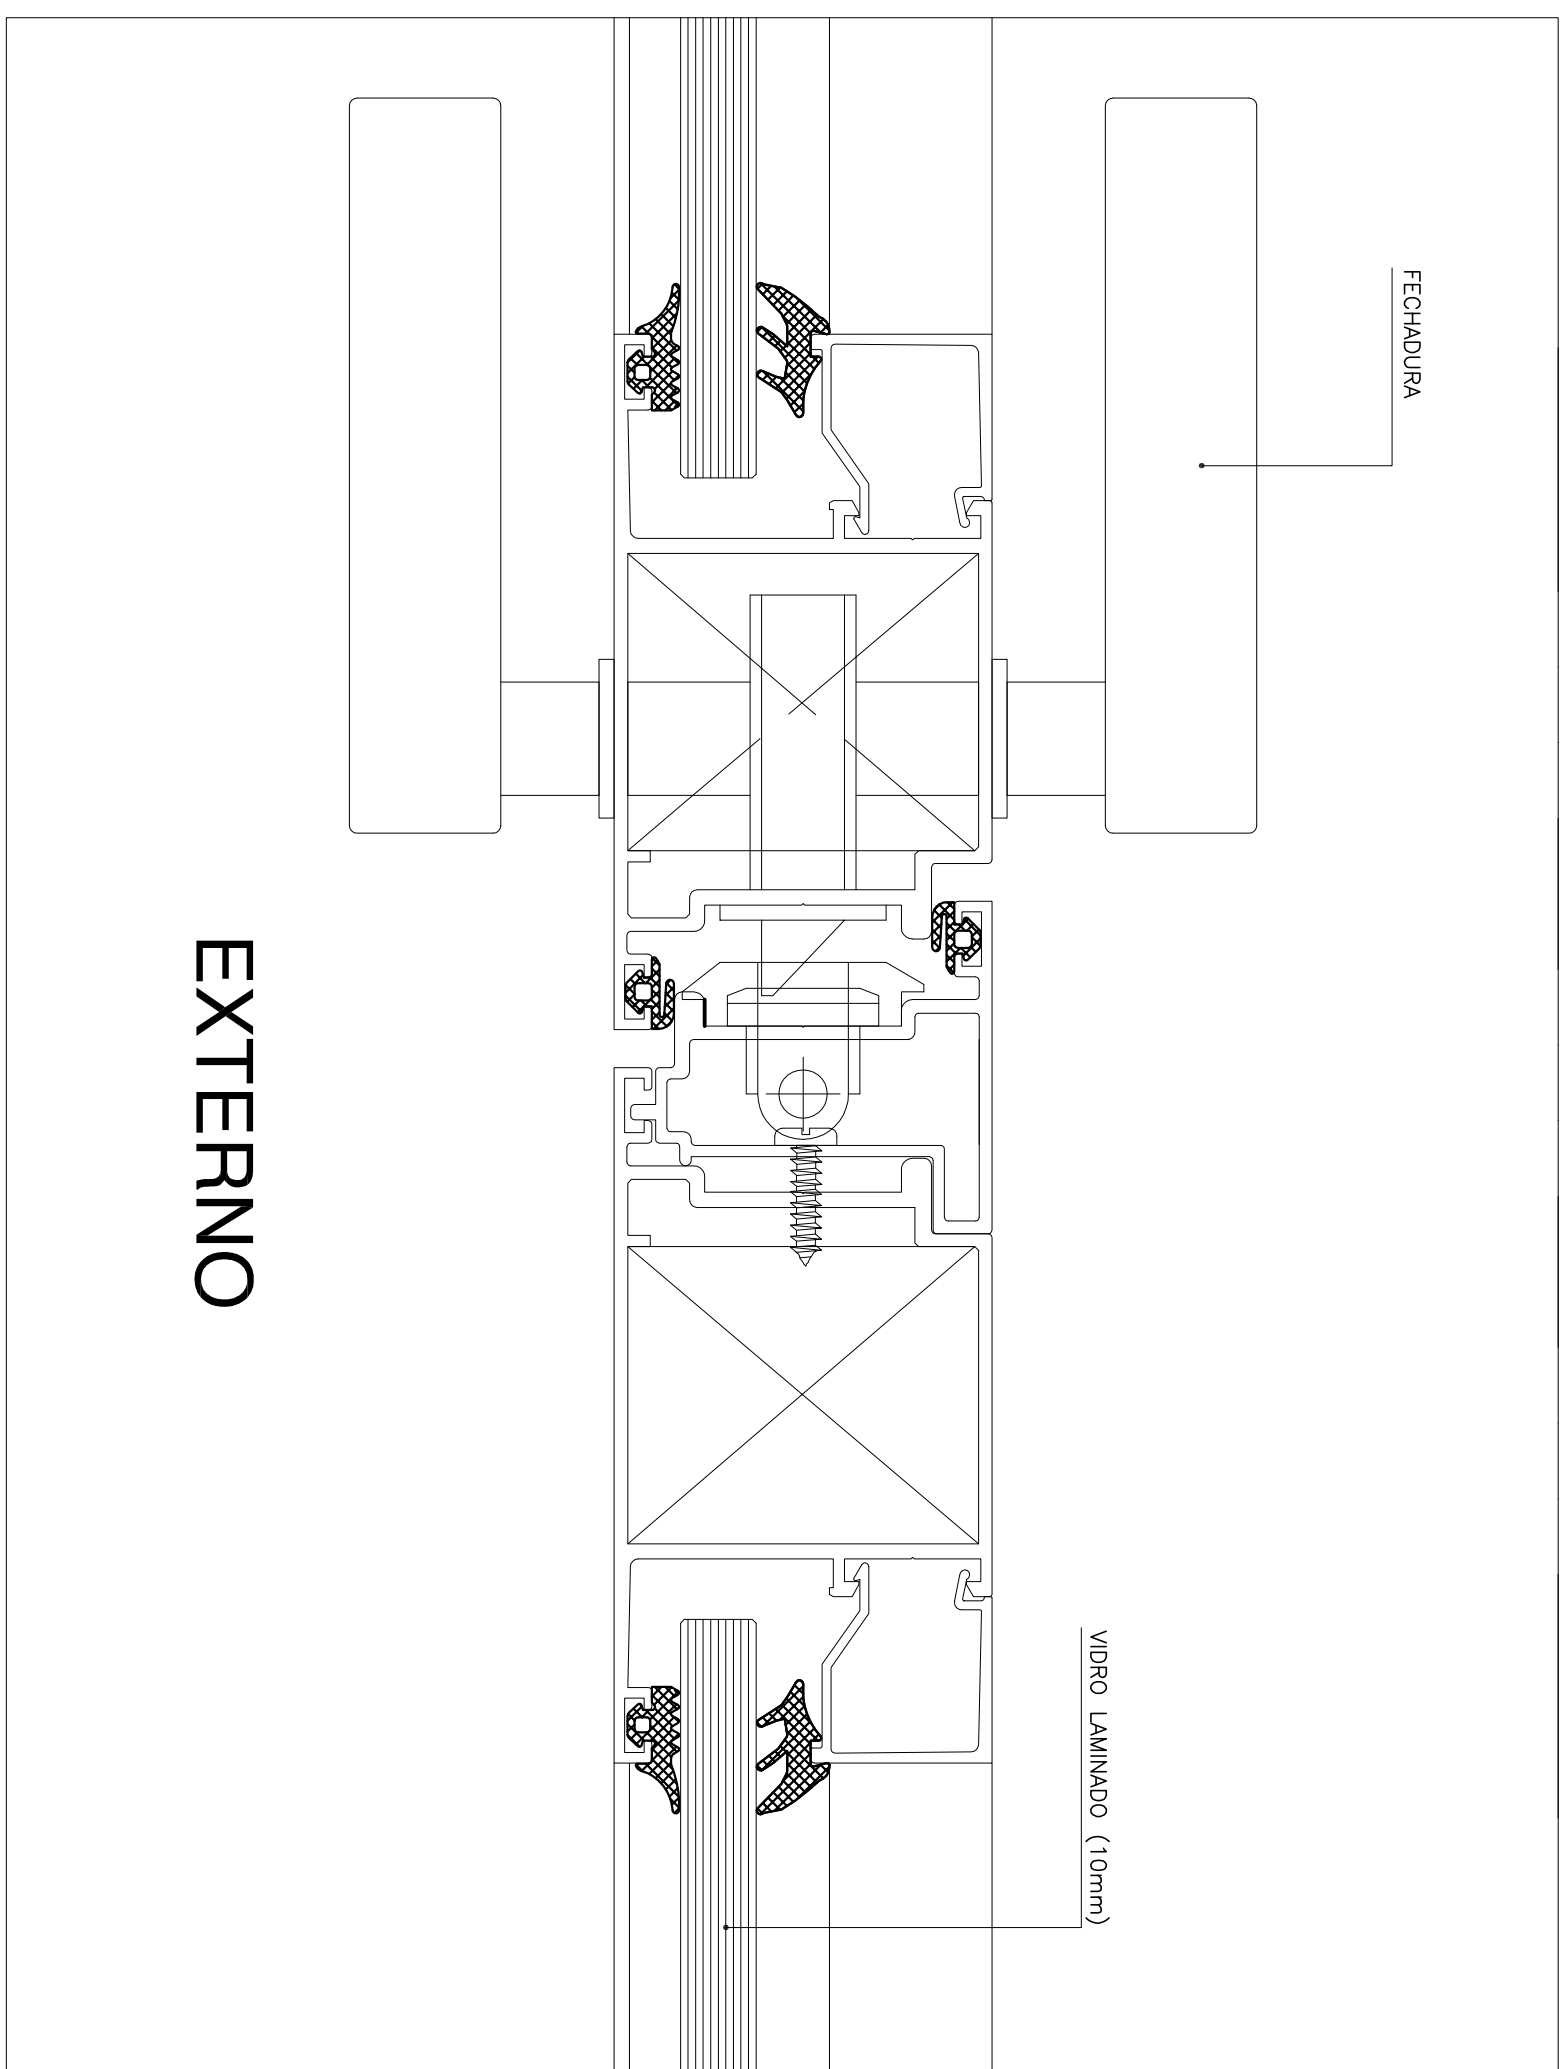

ESC. 1:25

[illegible]

FINAL

- CONFERIR TODAS AS MEDIDAS NA OBRA.
- ESTES DETALHES QUE ESTÃO NO PROJETO, SÃO PARA ESTABELECEER O PADRÃO DE CAIXILHOS RECOMENDADOS PARA A OBRA.

— OS DETALHES DOS CAIXILHOS AQUI APRESENTADOS SÃO DE PROPRIEDADE DA: TECNOFEAL INDÚSTRIA E COMÉRCIO LTDA. — RUA DOS TRILHOS, 1431 — SP/SF
www.tecnofeal.com.br — tecnofeal@uol.com.br — F: 11 6606.2931

Uni-FACEF

FS
A
ARQUITETURA LTDA
ARQ. MARÍLIA SANT'ANNA DE ALMEIDA

PROPRIETARIO
Uni-FACEF

R-0