CORTAR

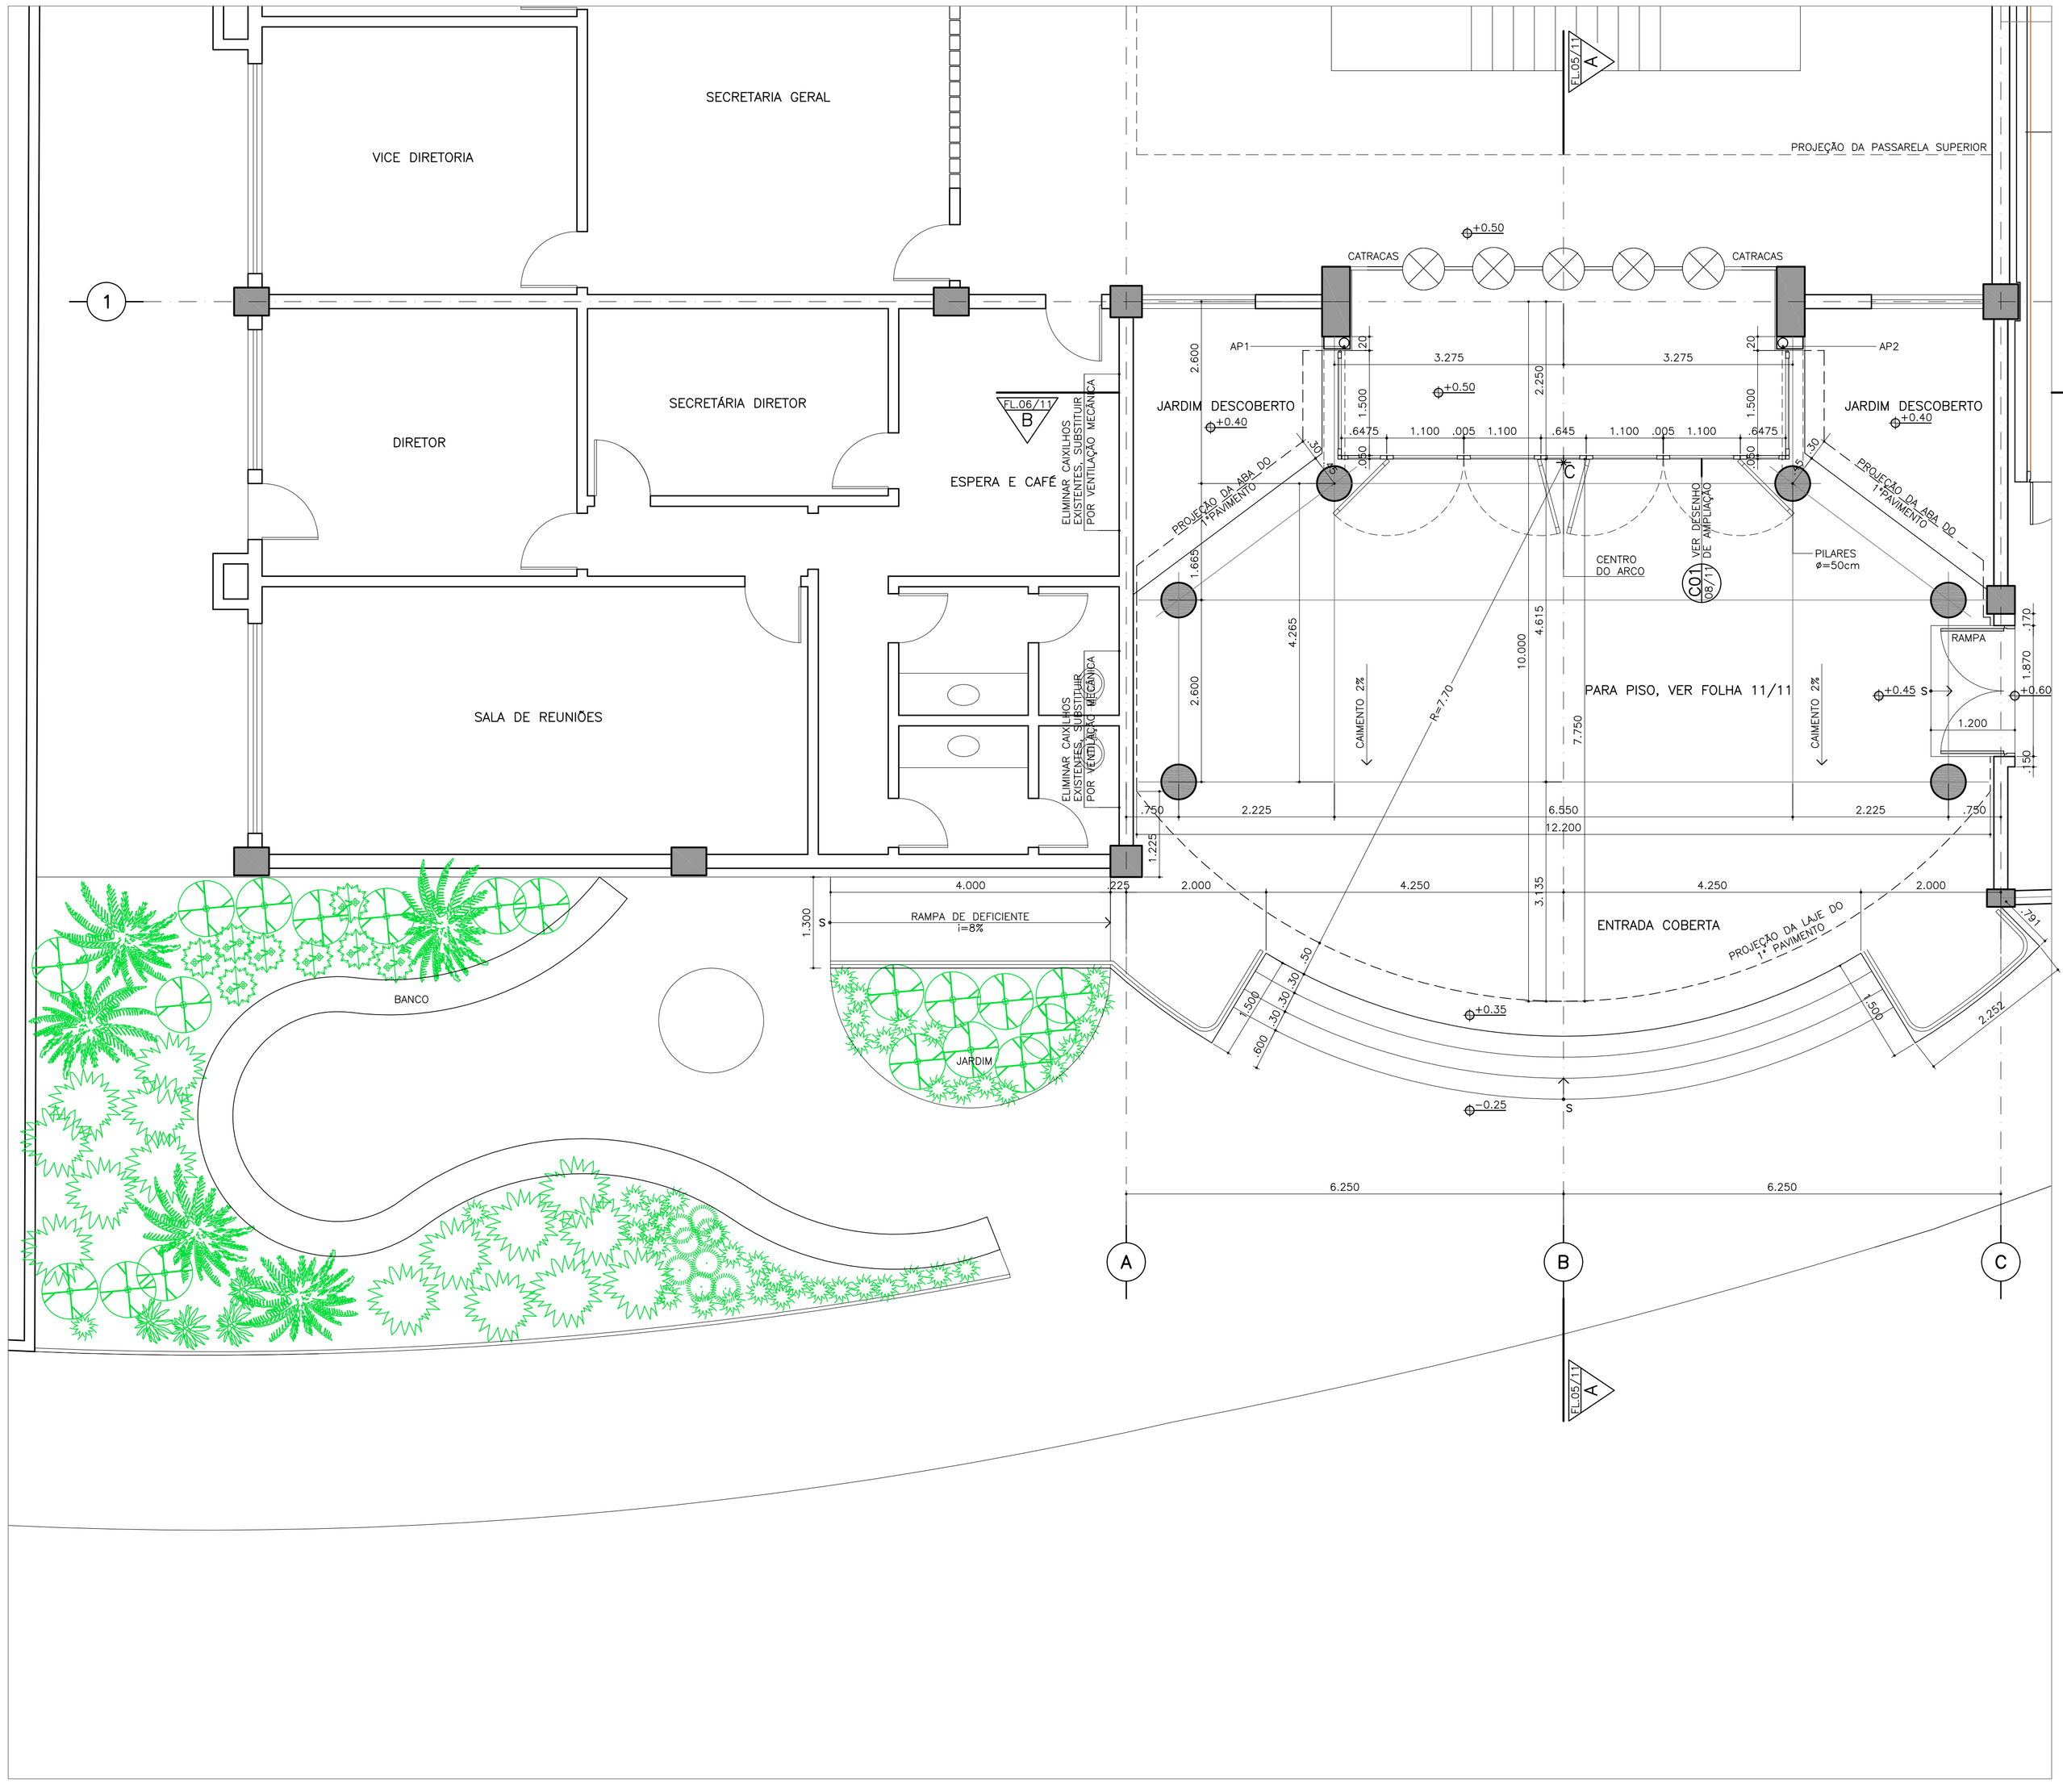

PLANTA TÉRREO - BLOCO CENTRAL
ESCALA 1:50

FINAL

NOTAS:
- CONFERIR TODAS AS MEDIDAS NA OBRA.
- AS ALVENARIAS ESTÃO COTADAS EM SUA MEDIDA ACABADA, COM REVESTIMENTO.
- A PLANTA DO TÉRREO TEM CONTINUIDADE NA FOLHAS 12 E 13, REFERENTE AO PROJETO DO AUDITÓRIO.
- A COTA +0.50 CORRESPONDE AO PISO INTERNO DO HALL DA FACULDADE.
- PARA DESENHO DO FORRO DO TÉRREO, VER FOLHA 10/11.
- PARA DESENHO DE PISO DO TÉRREO, VER FOLHA 11/11.

Uni-FACEF

REVISÃO	DATA	DESCRIÇÃO	RESPONSÁVEL

DATA DO DESENHO	DESENHISTA	CONFERENTE	APROVADO
05.NOVEMBRO.2004	ARQ. ANDREA SANTANA		

FS'A ARQUITETURA
AL. GABRIEL MONTEIRO DA SILVA, 1902 CEP 01442000 SÃO PAULO/SP TEL. 11 3088.4179 EMAIL: lilasant@terra.com.br

FS'A ARQUITETURA LTDA
ARQ. MARÍLIA SANT'ANNA DE ALMEIDA

PROJETO: Uni–FACEF FRANCA	ARQUITETURA
PROPRIETÁRIO: Uni–FACEF	FASE: EXE 1 2 3
NOME DO DESENHO: PLANTA TÉRREO – BLOCO CENTRAL	FORMATO: A1 / ESCALA: 1:50
R-0	DESENHO Nº: ARQ.01/11

PROIBIDA A REPRODUÇÃO TOTAL OU PARCIAL DESTE DESENHO SEM AUTORIZAÇÃO DOS AUTORES LEI 5988 DE 1973

DATA DE PLOTAGEM: 15/05/2012

CAMINHO