CORTAR

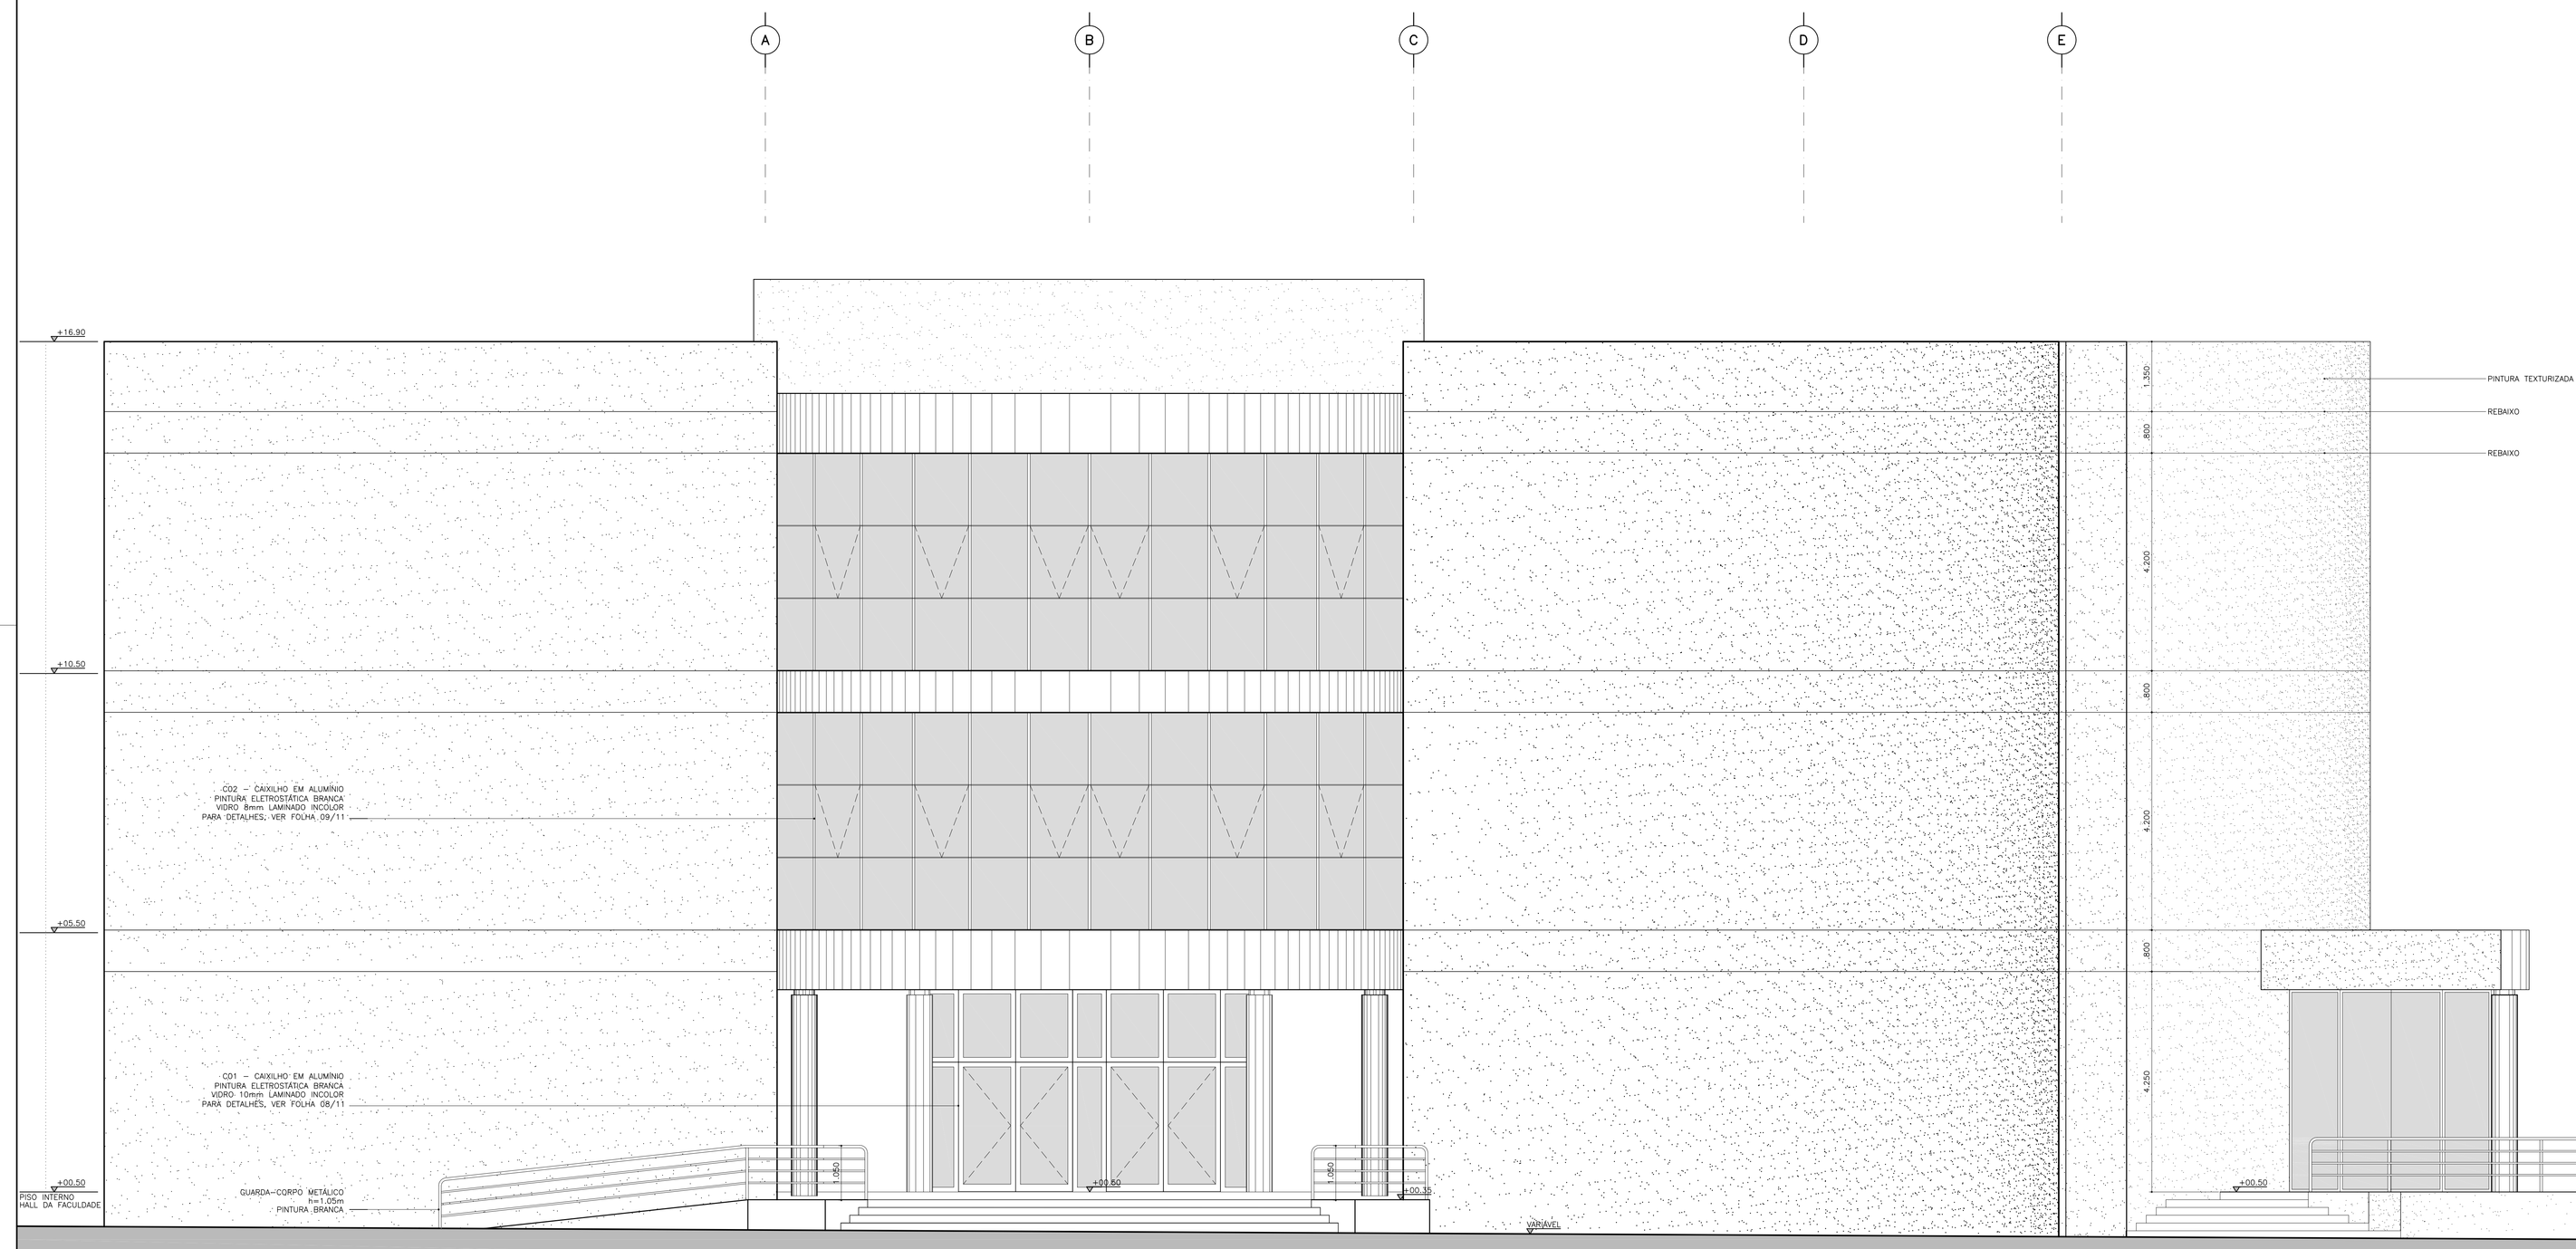

ELEVAÇÃO FRONTAL
ESCALA 1:50

CARIMBO

PROIBIDA A REPRODUÇÃO TOTAL OU PARCIAL DESTE DESENHO SEM AUTORIZAÇÃO DOS AUTORES LEI 5988 DE 1973

FINAL

NOTAS:

Uni-FACEF

REVISÃO	DATA	DESCRIÇÃO	RESPONSÁVEL

DATA DO DESENHO	DESENHISTA	CONFERENTE	APROVADO
1º.OUTUBRO.2004			

FS'A ARQUITETURA
AL. GABRIEL MONTEIRO DA SILVA, 1902 CEP 01442000 SÃO PAULO/SP TEL. 11 3088.4179 EMAIL: lilssant@terra.com.br

FS'A ARQUITETURA LTDA
ARQ. MARÍLIA SANT'ANNA DE ALMEIDA

PROJETO
Uni-FACEF
FRANCA

ARQUITETURA

PROPRIETÁRIO
Uni-FACEF

FASE
PRÉ-EXE

1 | 2 | 3

FORMATO
A1

ESCALA
1:50

NOME DO DESENHO
ELEVAÇÃO FRONTAL COMPLETA

DESENHO Nº
ARQ.07/11

R-0

DATA DE PLOTAGEM: 15/05/2012