



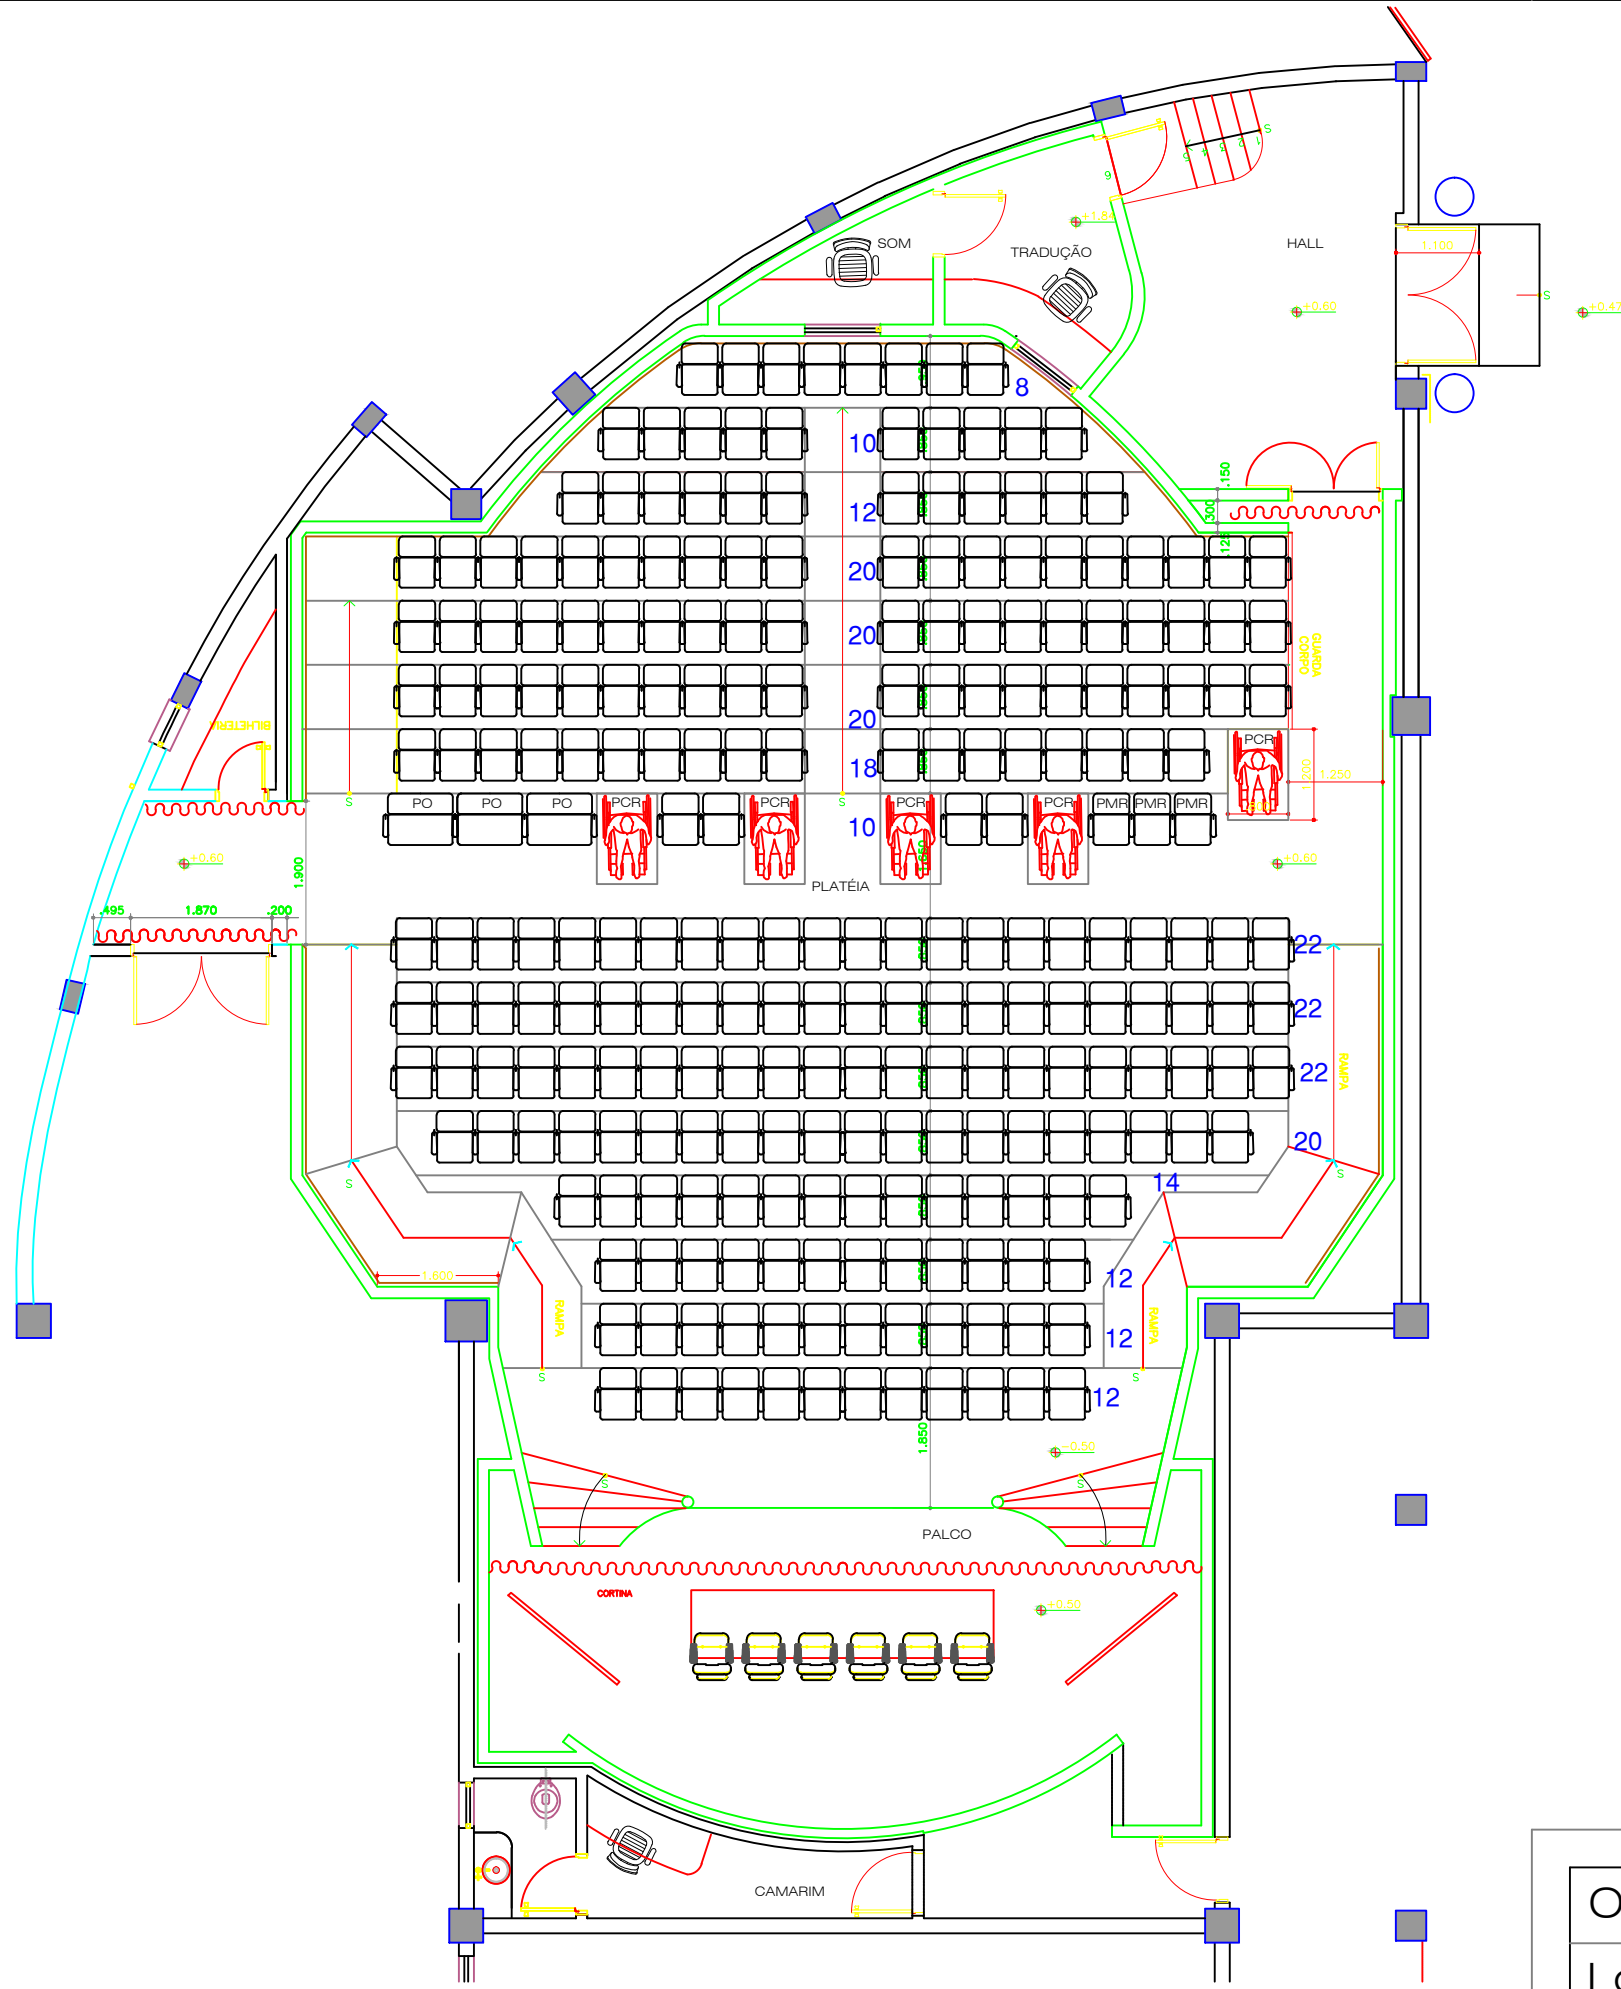

DESENHO COLOCAÇÃO DE CADEIRAS - AUDITÓRIO
ARQUITETURA COM CADEIRAS
ESCALA 1:100

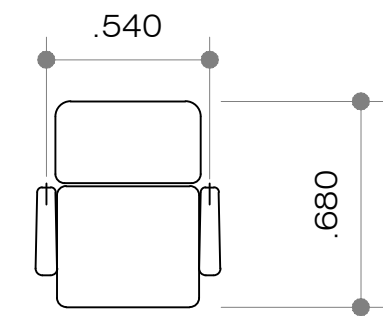

medidas máximas
esc.1:25

AUDITÓRIO
TOTAL DE LUGARES: 259 und
PO 03 unidades;
PMR 03 unidades;
PCR 05 unidades.

poltronas convencionais 251 unidades

Obs: conferir medidas no local
Com prancheta

Obra: Auditório			FI 1/1
Local: Av. Dr. Ismael Alonso y Alonso, 2400			
Leiaute poltronas			
UniFacef und II, Franca SP	esc: indicada	data: JUL/15	