


Detalhe H5
Escala 1:25

Lista de Materiais	
Aparelho	
Torneira de Pia de Cozinha	2 pc
20 mm - 1/2"	
Ferro maledível classe 10	
Cotovelo de redução	2 pc
3/4" x 1/2"	
Luva macho - fêmea	2 pc
1/2"	
3/4"	
União ass. cônico de bronze/ferro	1 pc
3/4"	
Metais	
Registro de gaveta c/ canopla cromada	2 pc
3/4"	
PVC rígido soldável	
Joelho 90° soldável	5 pc
25 mm	
Luva soldável	1 pc
25 mm	
Tubos	9.66 m
25 mm	
Tê 90 soldável	1 pc
25 mm	

Legenda das indicações	
PIA	Pia de cozinha com joelho de 90° - 20 mm - 1/2"
RP	Registro de gaveta com F" G" - 3/4"

Legenda	
	Registro de Gaveta com F" G"

Legenda detalhada	
Registro de gaveta com F" G"	
Ferro maledível classe 10	
Luva macho - fêmea	2pc
3/4"	
União ass. cônico de bronze/ferro	1pc
3/4"	
Metais	
Registro de gaveta c/ canopla cromada	2pc
3/4"	

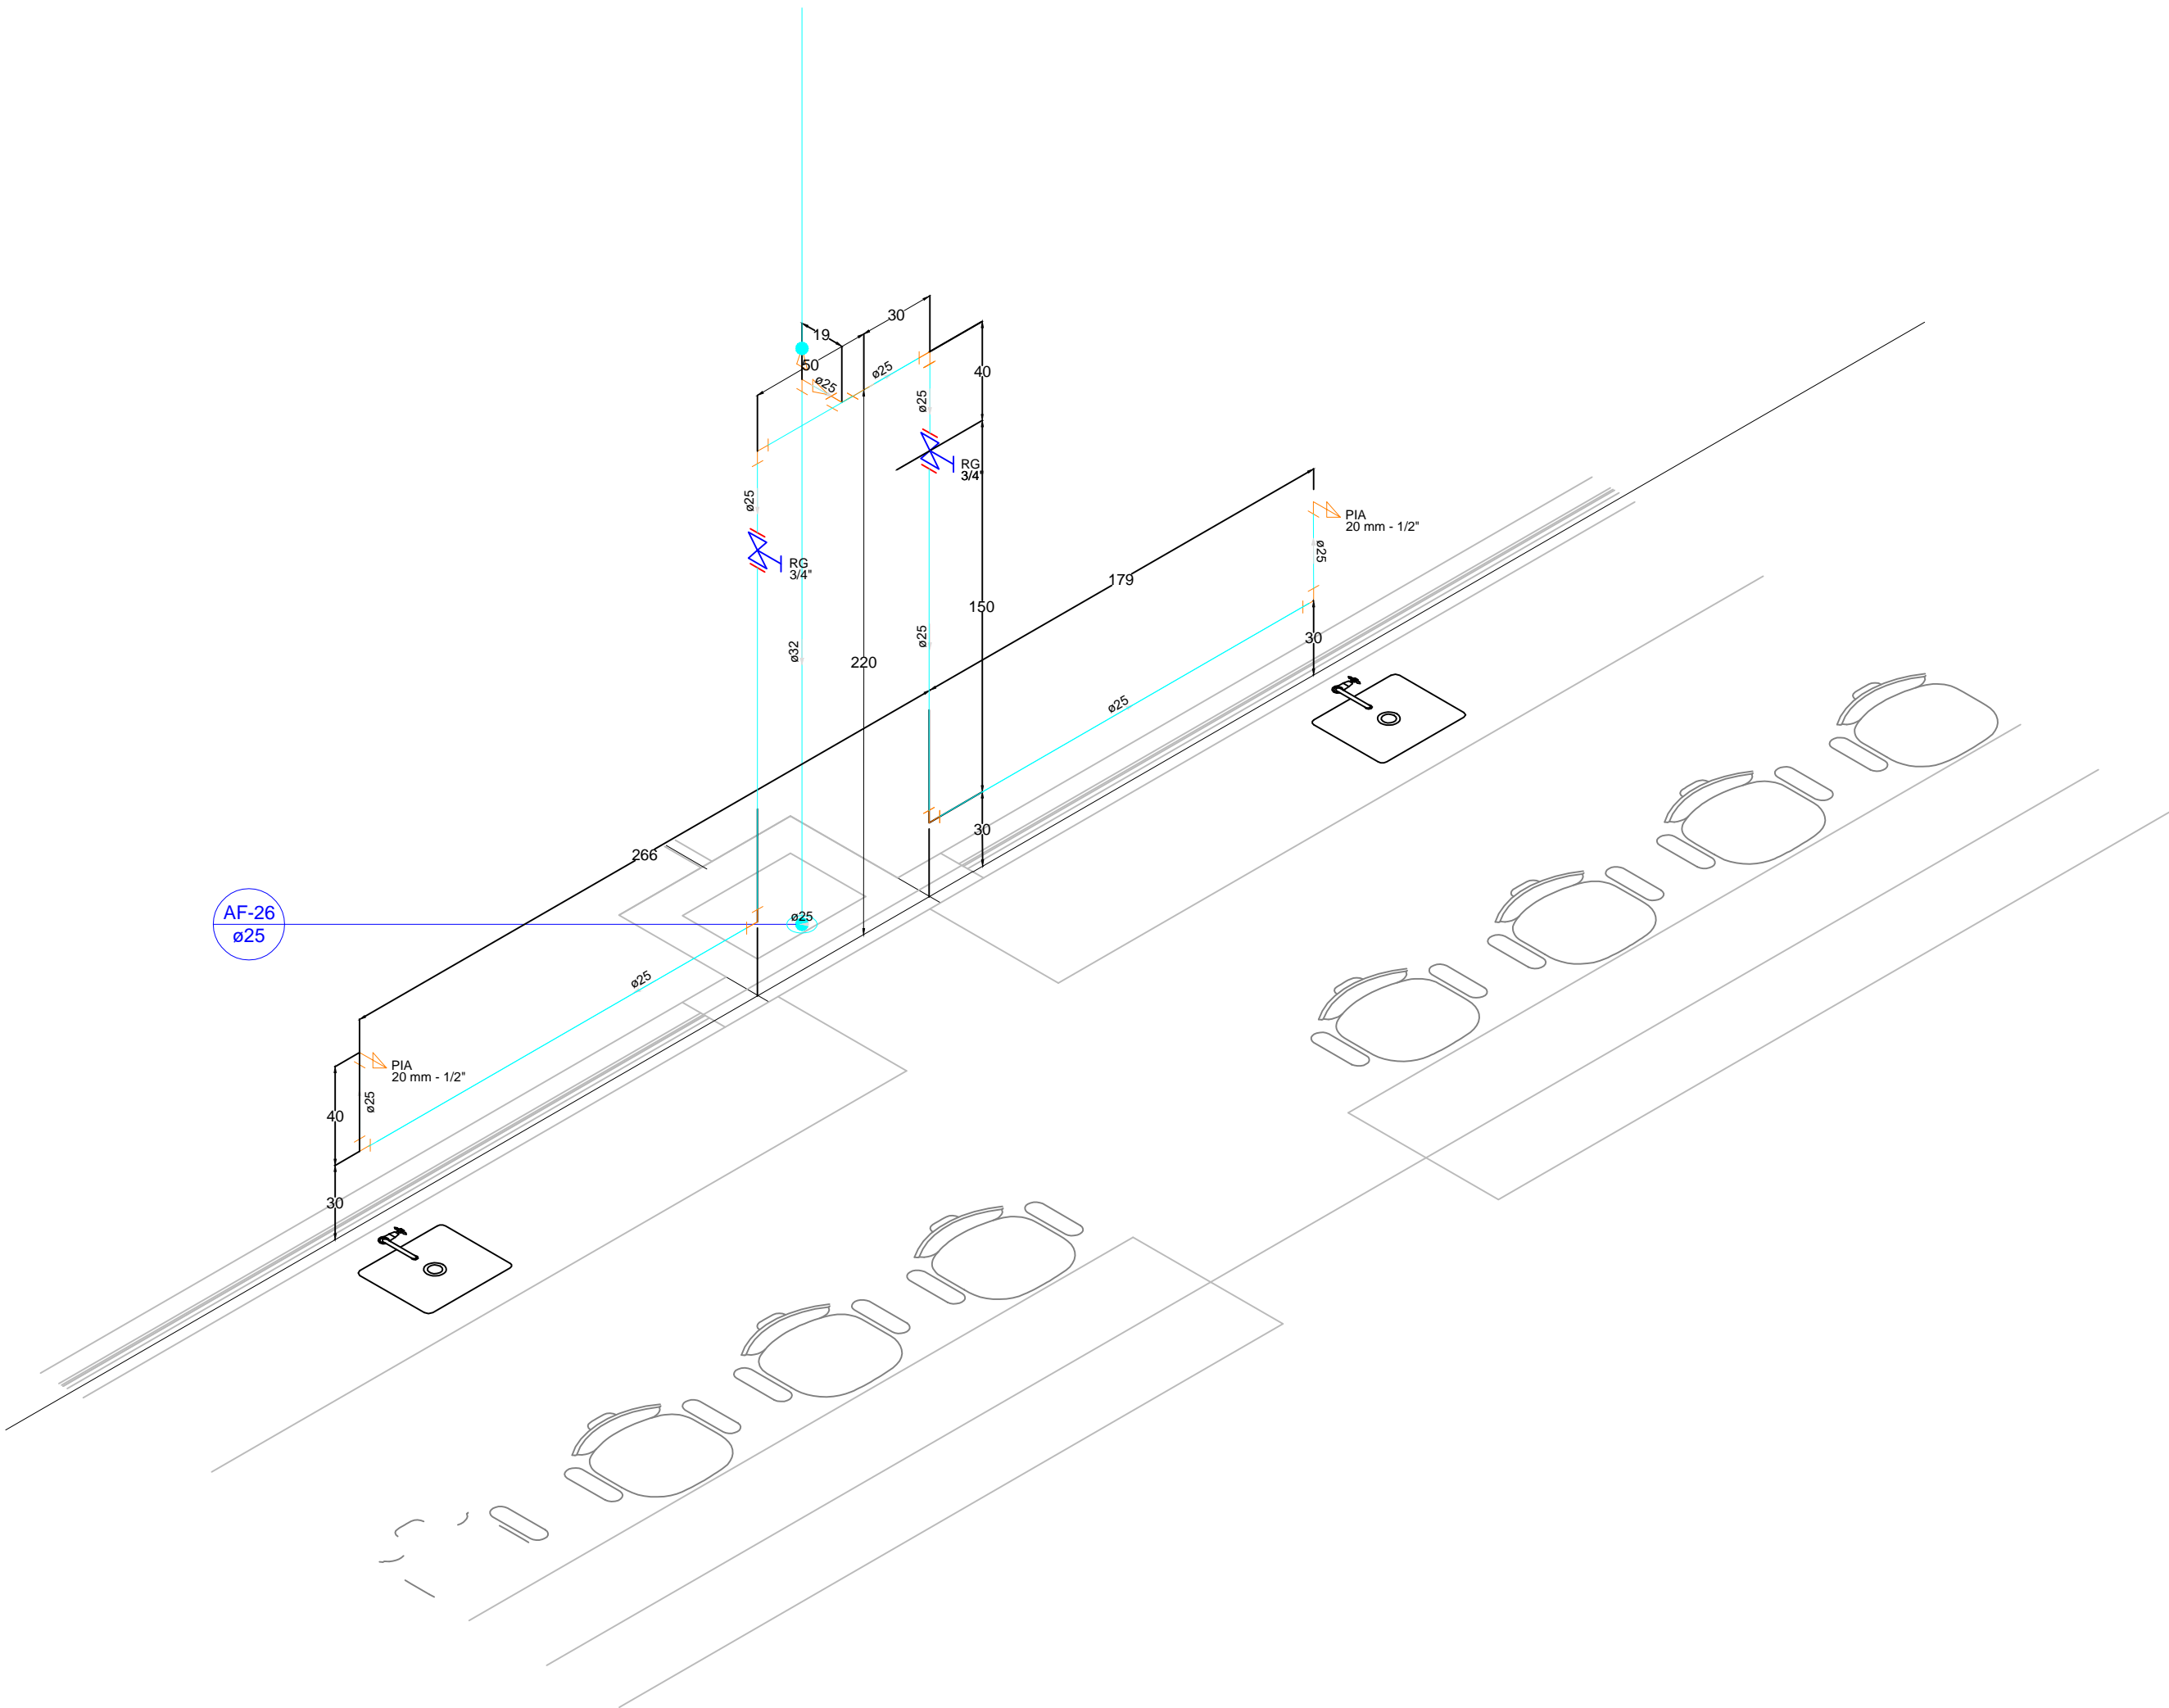

Detalhe H6
Escala 1:25

Lista de Materiais	
Aparelho	
Torneira de Pia de Cozinha	2 pc
20 mm - 1/2"	
Ferro maledível classe 10	
Cotovelo de redução	2 pc
3/4" x 1/2"	
Luva macho - fêmea	2 pc
1/2"	
3/4"	
União ass. cônico de bronze/ferro	1 pc
3/4"	
Metais	
Registro de gaveta c/ canopla cromada	2 pc
3/4"	
PVC rígido soldável	
Joelho 90° soldável	5 pc
25 mm	
Luva soldável	1 pc
25 mm	
Tubos	9.66 m
25 mm	
Tê 90 soldável	1 pc
25 mm	

Legenda das indicações	
PIA	Pia de cozinha com joelho de 90° - 20 mm - 1/2"
RP	Registro de Pressão com F" G" - 3/4"

Legenda	
	Registro de Pressão com F" G"

Legenda detalhada	
Registro de Pressão com F" G"	
Ferro maledível classe 10	
Luva macho - fêmea	2pc
3/4"	
União ass. cônico de bronze/ferro	1pc
3/4"	
Metais	
Registro de gaveta c/ canopla cromada	2pc
3/4"	

REV.	DATA	NOME	DESCRIÇÃO
EMPRESA PROJETISTA			
L & M Silveira Engenharia Ltda. Tel: (16) 3026.8444, (16) 81858227 Email: lmsilveira.engenharia@gmail.com			

LOCAL Av. Dr. Ismael Alonso & Alonso, 2400
Franca-SP

PROJETO ANEXO DA UNIDADE II DO
UNI-FACEF

FASE EXECUTIVO

CONTEÚDO
Instalações Hidráulicas
Detalhes H5 e H6- Pav. 3

COORDENADOR	R.G.
ENG. CIVIL LUIZ MÁRCIO SILVEIRA	6.490.046
EQUIPE TÉCNICA:	
ENG. CIVIL LUIZ MÁRCIO SILVEIRA	CREA 06/0005852

DESENHO	ESCALA
Luiz Márcio	Indicadas
DATA	VISTO
JULHO/2015	
APROVAÇÃO	FOLHA

HID 12 / 14