


Lista de Materiais		
Aparelho		
Bebedouro 20mm x 1/2"	2	pc
Ferro maleável classe 10		
Cotovelo de redução 3/4" x 1/2"	2	pc
Luva macho - fêmea 3/4"	2	pc
Luva macho - fêmea alongada 1/2"	2	pc
União ass. cônico de bronze/ferro 3/4"	1	pc
Metais		
Registro de gaveta c/ canopla cromada 3/4"	1	pc
PVC Acessórios		
Engate flexível cobre cromado com canopla 1/2 - 30cm	2	pc
PVC rígido soldável		
Joelho 90° soldável 25 mm	3	pc
Tubos 25 mm	3,58	m
Tê 90 soldável 25 mm	1	pc

Detalhe H1
Escala 1:25

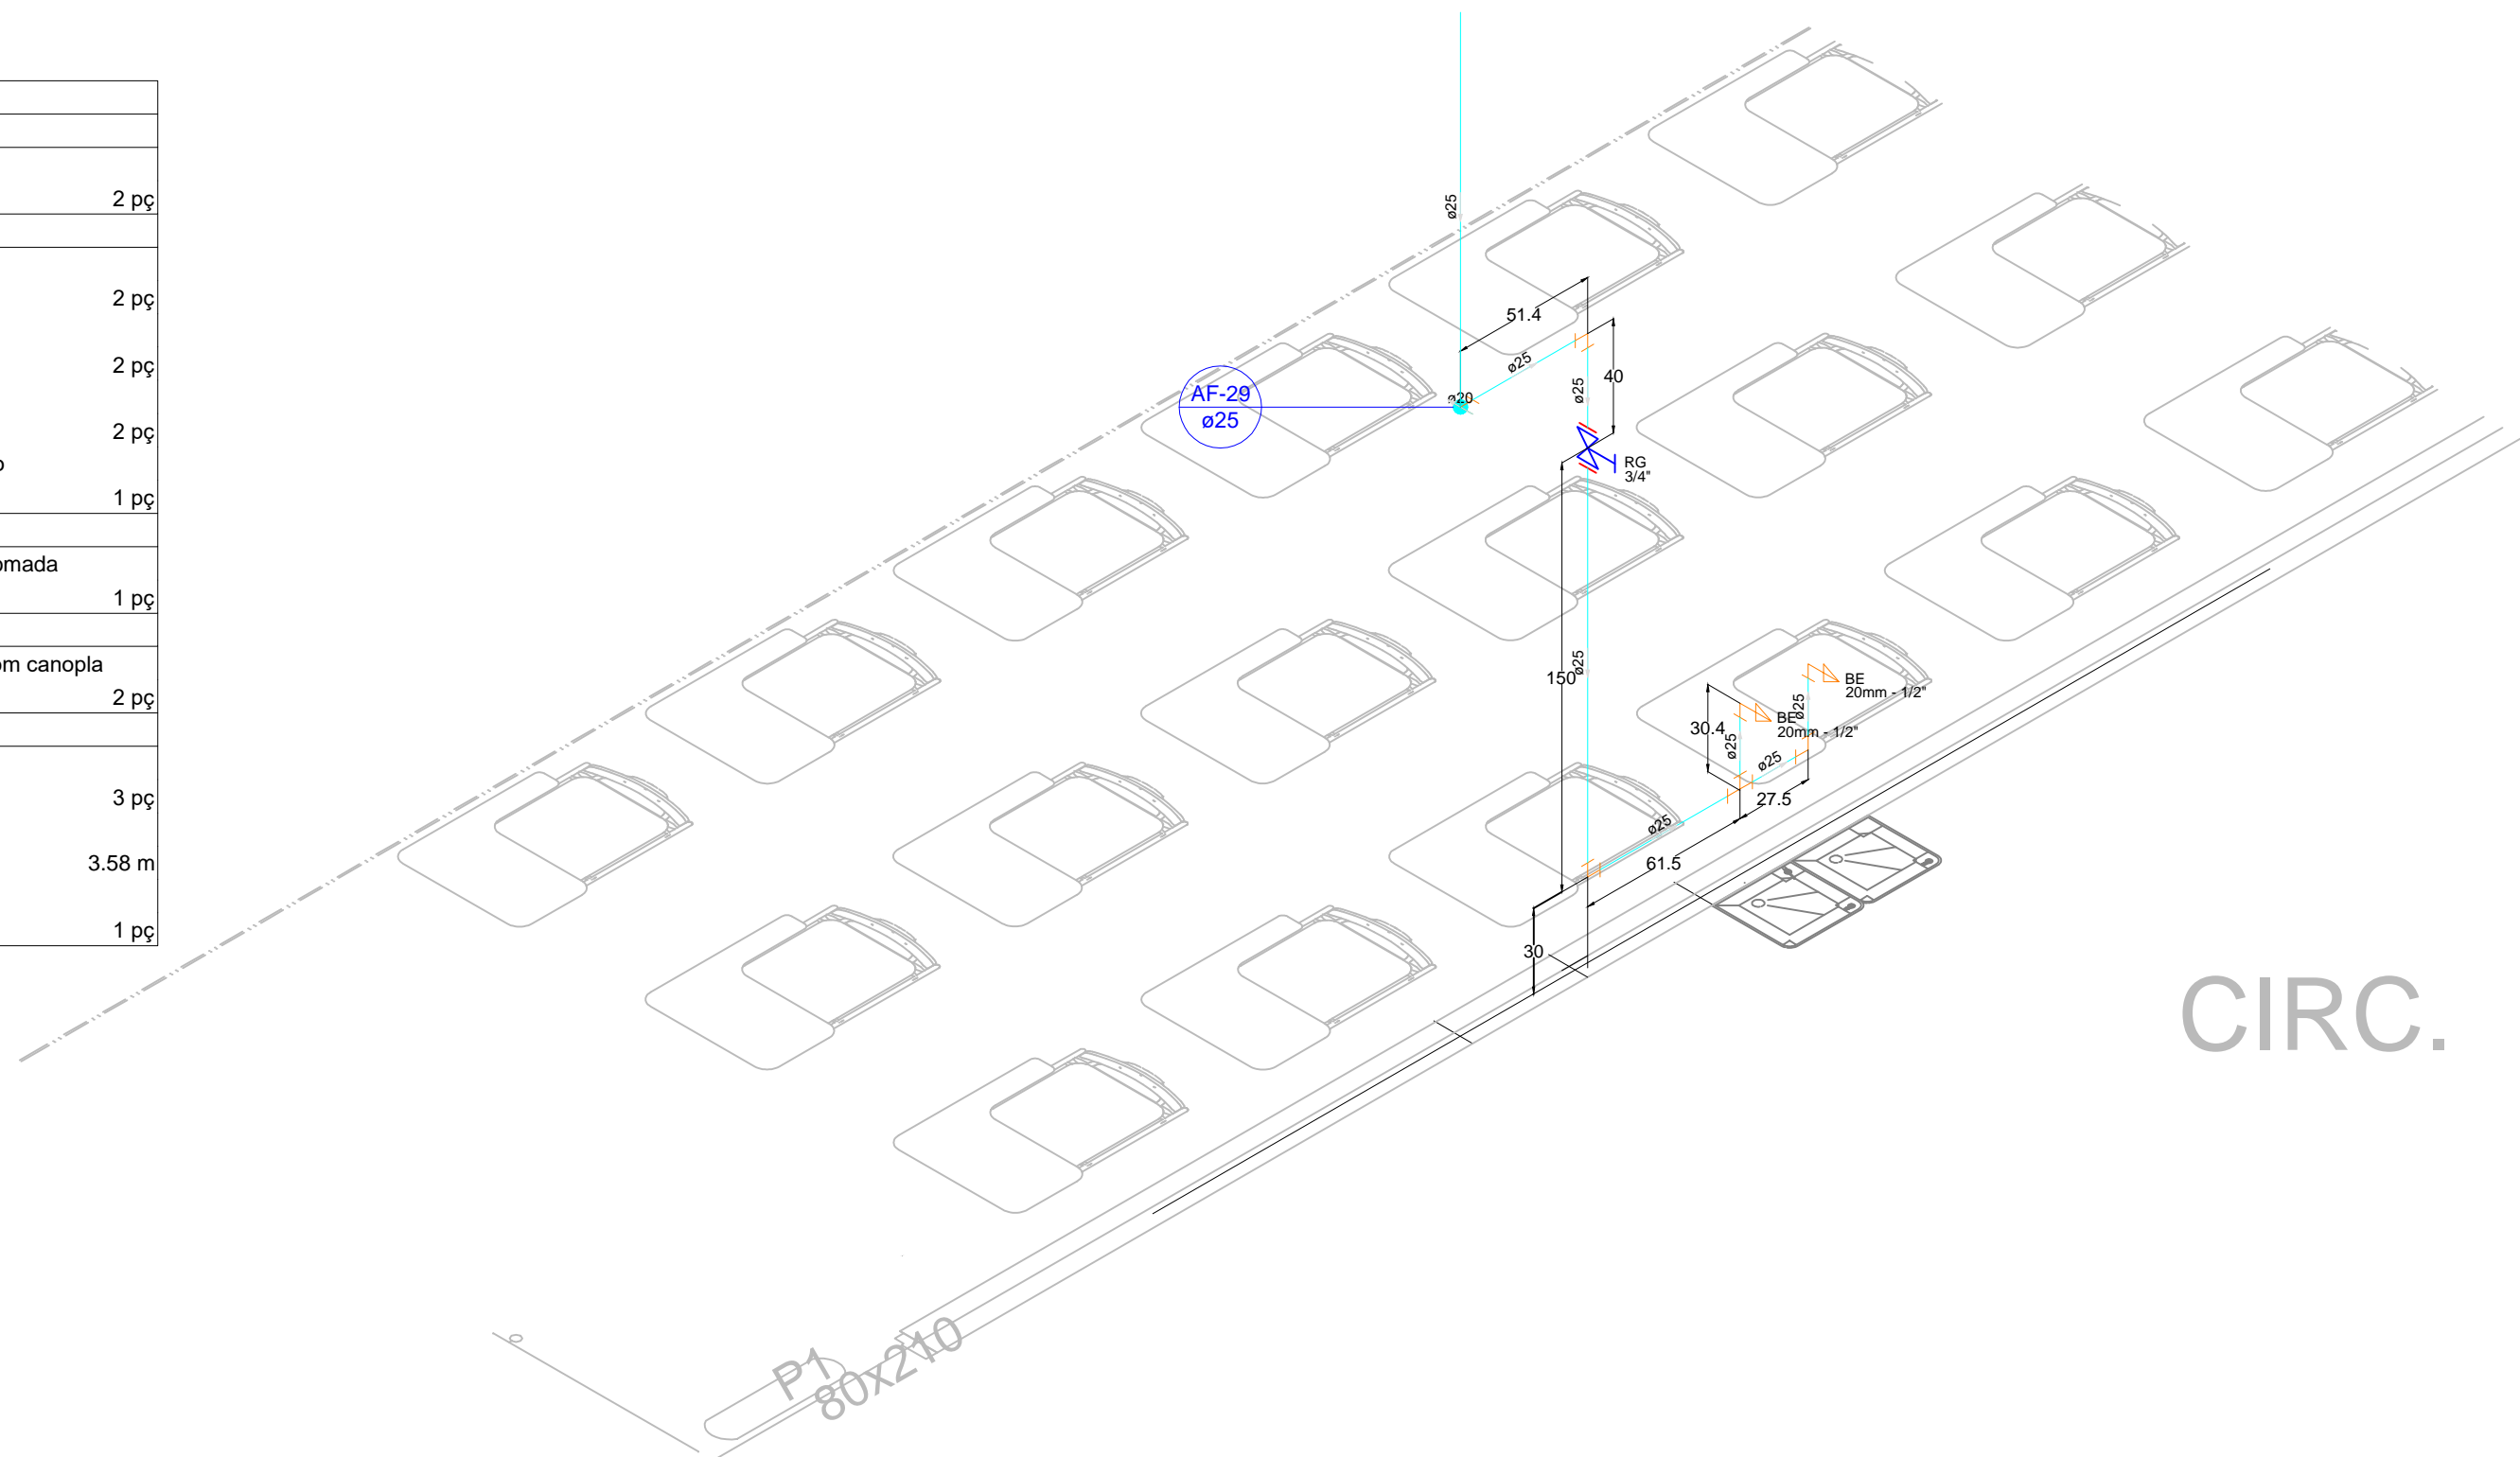

Legenda das indicações	
BE	Bebedouro com joelho de 90° - 20mm - 1/2"
RP	Registro de Pressão com F" G" - 3/4"

Legenda	
	Registro de Pressão com F" G"

Legenda detalhada	
Registro de Pressão com F" G"	
Ferro maleável classe 10	
Luva macho - fêmea 3/4"	2pc
União ass. cônico de bronze/ferro 3/4"	1pc
Metais	
Registro de gaveta c/ canopla cromada 3/4"	1pc

REV.	DATA	NOME	DESCRIÇÃO
EMPRESA PROJETISTA			
L & M Silveira Engenharia Ltda.			
Tel: (16) 3026.8444, (16) 81858227			
Email: lmsilveira.engenharia@gmail.com			

LOCAL Av. Dr. Ismael Alonso & Alonso, 2400
Franca-SP

PROJETO ANEXO DA UNIDADE II DO
UNI-FACEF

FASE EXECUTIVO

CONTEUDO
Instalações Hidro-Sanitárias
Pavimento Térreo

COORDENADOR R.G.
ENG. CIVIL LUIZ MÁRCIO SILVEIRA 6.490.046

EQUIPE TÉCNICA:
ENG. CIVIL LUIZ MÁRCIO SILVEIRA CREA 0600005852

DESENHO	ESCALA
Luiz Márcio	Indicadas
DATA	VISTO
JULHO/2015	
APROVAÇÃO	FOLHA

HID 01
14