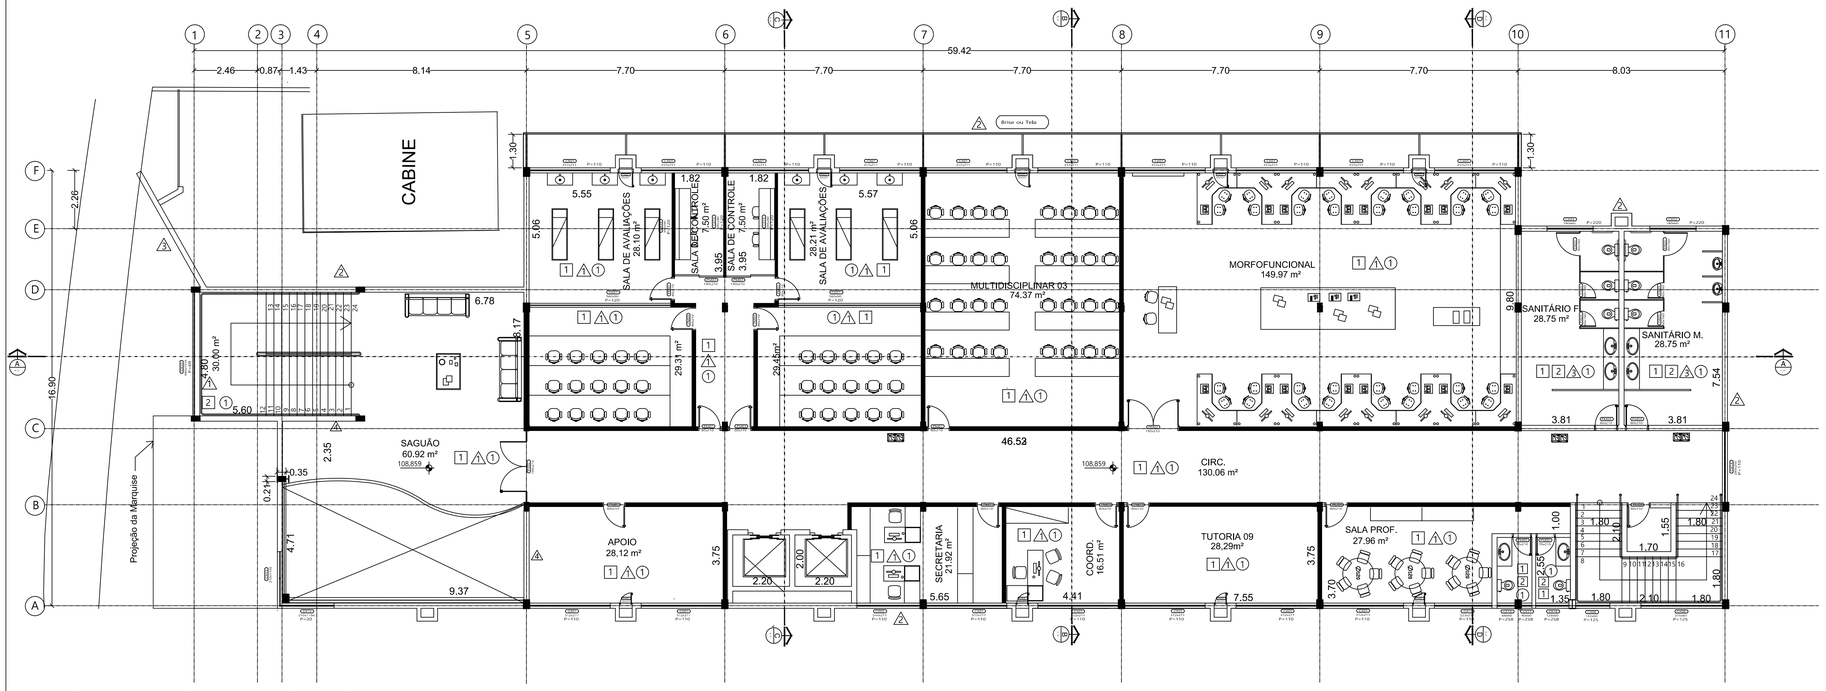

PLANTA BAIXA 2º PAVIMENTO

ESCALA 1:100

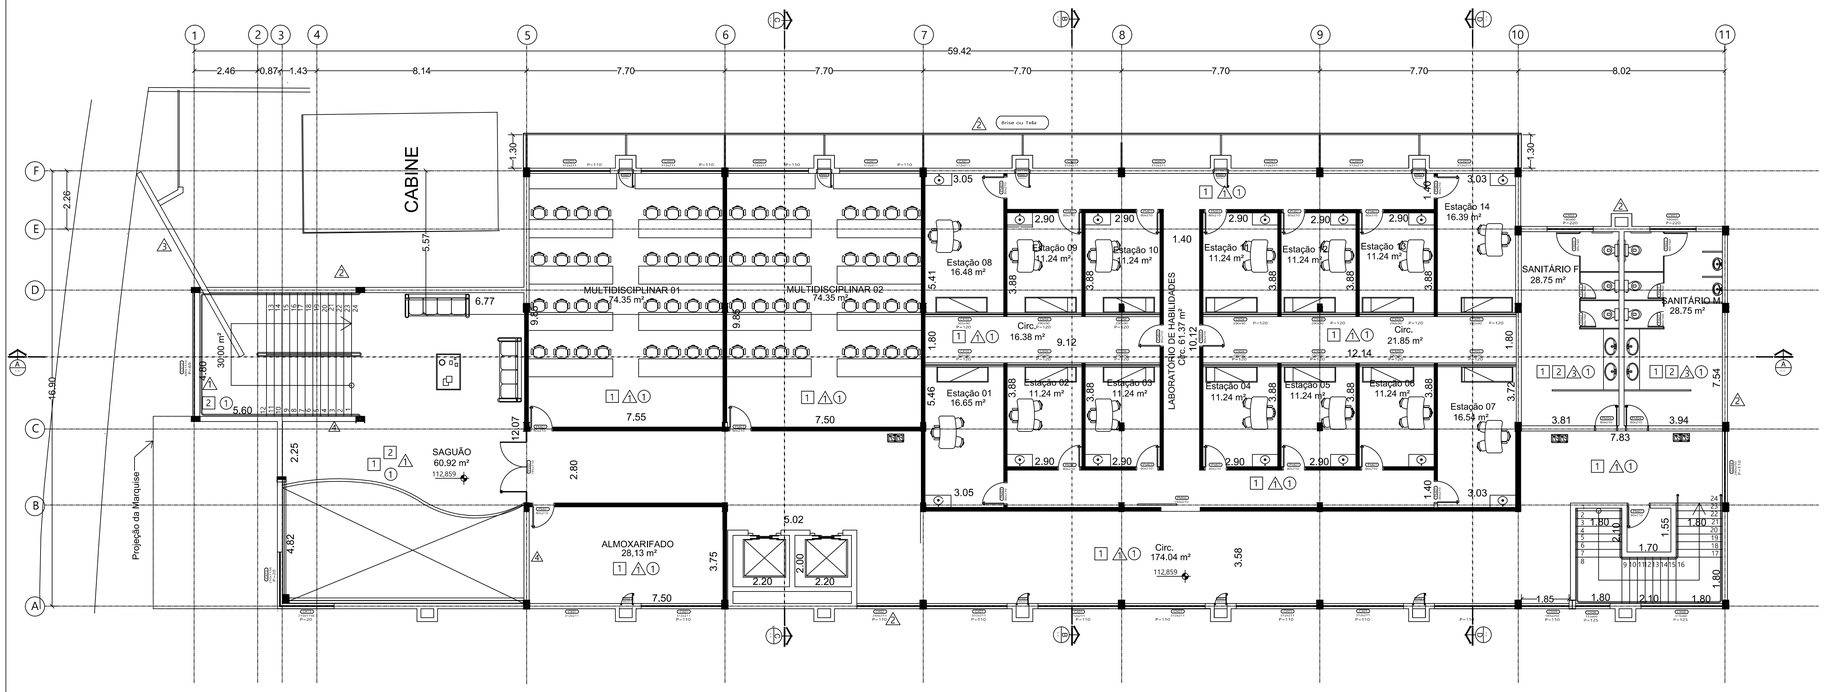

PLANTA BAIXA 3º PAVIMENTO

ESCALA 1:100

LEGENDA

PISOS

1 PISO CERÂMICO DE ACORDO COM O EXISTENTE NA UNIDADE II DO UNI-FACEF

2 PISO DE GRANITO POLIDO, espessura 2,00cm (SOLEIRAS E DEGRAUS ESCADA INTERNA

PAREDES

1 PAREDE INTERNA EM DRY WALL+ PINTURA INTERNA COM TINTA ACRÍLICA FOSCA ACETINADA NA COR BIANCO SERENO

2 PAREDES EXTERNAS - TEXTURA HIDROREPELENTE BASE ACRÍLICA; APLICADA COM ROLO, COR BRANCO.

3 REVESTIMENTO DE PASTILHA CERÂMICA EM PLACA, 10x10CM COM REJUNTE RESINADO NA COR BRANCA, ATÉ O FORRO.

4 PAREDE INTERNA REBOCADA + PINTURA INTERNA COM TINTA ACRÍLICA FOSCA ACETINADA NA COR BIANCO SERENO

TETO

1 PINTURA INTERNA SOBRE GESSO COM TINTA ACRÍLICA ACETINADA, COR BRANCO NEVE.

SIMBOLOGIA

0.00 NIVEL ACABADO EM PLANTA

0.00 NIVEL ACABADO EM CORTE

PAREDE EM GESSO ACARTONADO (DRYWALL)

NOTAS E OBSERVAÇÕES

1-conferir níveis e cotas no local.
2-cotas internas referentes à alvenaria acabada.
3- para pisos da área externa ver implantação.
4- Rufos, contra-rufos e arremates em chapa metálica de aço galvanizado com aplicação de fundo preparador anti-ferruginoso e tinta esmalte sintético cor Branco cód. SWB 0631

QUADRO DE ÁREAS	ÁREA (m²)
ÁREA CONSTRUÍDA	
TÉRREO	889,00 m²
1º Pav.	850,32 m²
2º Pav.	850,32 m²
3º Pav.	850,32 m²
TOTAL ÁREA CONSTRUÍDA	3.439,96 m²
ÁREA DE COBERTURA	919,55 m²

	M_LAURA	REV. ROJETO EXECUTIVO
JULHO/15	M_LAURA	REV. ROJETO EXECUTIVO
MAIO/15	M_LAURA	PROJETO EXECUTIVO
DEZ/14	DOUGLAS	PROJETO BÁSICO
	NOME	DESCRIÇÃO

EMPRESA CONTRATADA

L & M Silveira Engenharia Ltda.
Tel: (16) 3026.8444, (16) 9 8185.8227
Email:lmsilveira.engenharia@gmail.com

LOCAL
Av. Dr. Ismael Alonso & Alonso,2400
Franca-SP

PROJETO
ANEXO DA UNIDADE II DO UNI-FACEF

FASE
EXECUTIVO

CONTEÚDO
PLANTAS 3o PAVIMENTO E 4o PAVIMENTO

COORDENADOR
ENG. CIVIL LUIZ MÁRCIO SILVEIRA — CREA-SP 0600605852

EQUIPE TÉCNICA:
CONCEPÇÃO E ANTEPROJETO:
ARQ. JOSÉ GERALDO F. SUAVE — CAU/SP A 22665-3

PROJETO EXECUTIVO:
ARQ. MARIA LAURA MALASPINI SILVEIRA — CAU/SP A 95749-6

DESENHO	ESCALA
DOUGLAS	INDICADA
DATA	VISTO
JULHO/2015	
APROVAÇÃO	FOLHA

ARQ 04 / 10