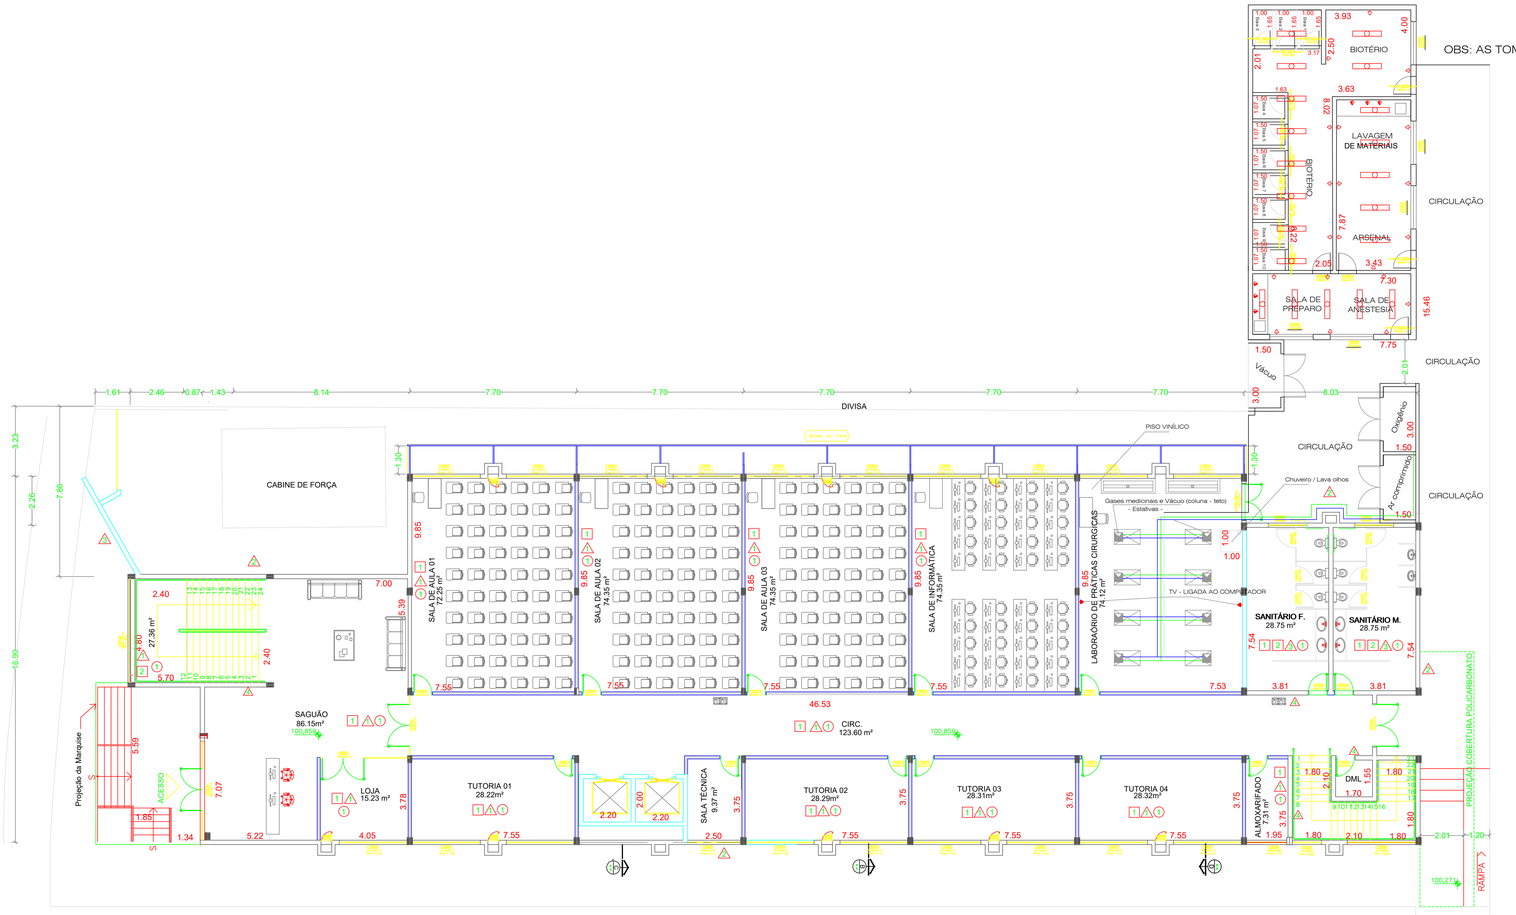

LEGENDA ELÉTRICA

- Tomada 2P+T a 0,30 m do piso acabado (2x4")
- Tomada 2P+T a 1,3 m do piso acabado (2x4")
- Tomada 2P+T a 2 m do piso acabado (2x4")
- Tomada 2P+T a 2 m do piso acabado (4x4")
- Tomada Bipolar e Terra (2P+T) a 0,3 m do piso acabado (2x4")
- Luminária Fluorescente 2X32W
- Luminária Fluorescente 1X32W
- Arandela fluorescente 1x32W
- Luminária de Emergência 15W
- Luminária LED tipo holofote
- Bloco de Emergência - autonomia de 1:00h
- Bloco de Emergência - autonomia de 3:00h
- Quadro de distribuição de energia - Embutido - 24 posições
- Motor Partida Direta
- Conduíte tipo TB
- Conduíte tipo EM
- Conduíte L modificado
- Conduíte tipo E
- Conduíte tipo C
- Conduíte tipo TA
- Conduíte tipo LR
- Conduíte tipo X
- Conduíte tipo T
- Conduíte tipo LL
- Conduíte tipo LB
- Conduíte tipo B
- Conduíte tipo XA
- Caixa de passagem 150x150x75mm
- Interruptor de uma seção
- Interruptor Paralelo ou Three-way
- Interruptor Intermediário ou Four-Way
- Interruptor de três seções
- Tê reto para eletrocalha - Dobra 1/ - S/ tampa
- Junta interna "X" p/ perfilado
- Junta interna reta p/ Perfilado
- Terminal de fechamento c/ saída para tubo diam. 25Mm (3/4")
- Curva horizontal 45 tsa para eletrocalha - Dobra 1/ - S/ tampa
- Curva de inversão 90° - Dobra 1/ - S/ tampa
- Saída horizontal para perfilado 38x38 - Dobra 1/ - S/ tampa
- Saída horizontal para eletroduto 3/4"
- Sapata interna para perfilado s/tampa
- Saída lateral diam 3/4"
- Tê horizontal para eletrocalha - Dobra 1/ - S/ tampa
- Emenda para eletrocalha 200mm
- Tubulações que sobe
- Tubulações que desce
- Eletroduto PVC Rígido Soldável Classe B (NBR 5597)
- Perfilado 38x38 em 1/ perfurado s/ tampa
- Eletrocalha 100x50 em 1/ ampas lisa s/tampa
- Condutor Fase - Neutro - Retorno - Terra

OBSERVAÇÕES:
- Eletrodutos não cotados 25mm (3/4").
- Verificar circuitos no quadro de cargas
e diagrama unifilar.

PLANTA BAIXA PAVIMENTO TÉRREO

ESCALA 1:100