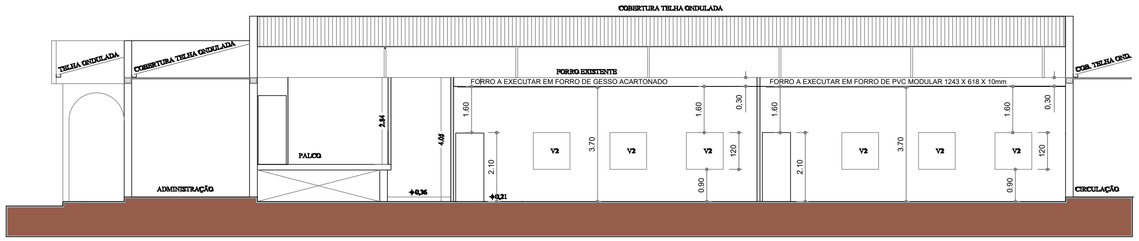

CORTE B-B
ESCALA 1:100

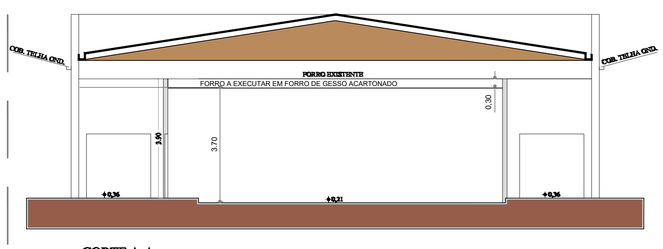

CORTE A-A
ESCALA 1:100

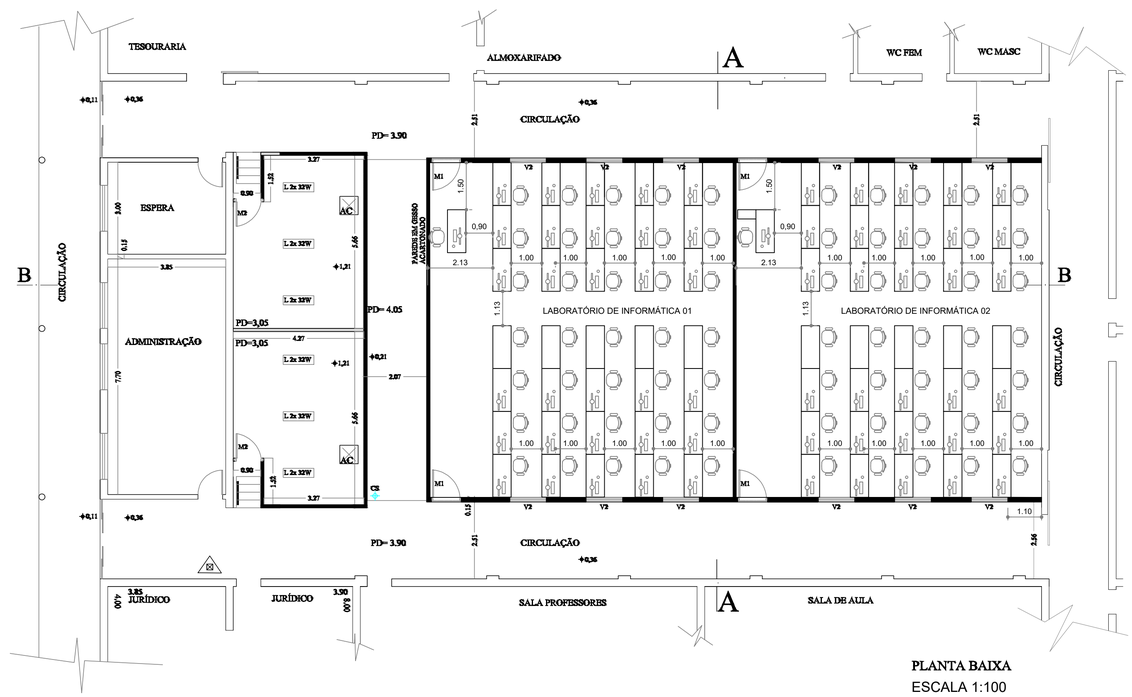

PLANTA BAIXA
ESCALA 1:100

LEGENDA

V1	VISOR EM VIDRO LAMINADO REFLETIVO e= 8 mm Visor existente a ser retirado de parede a ser demolida e recolocada na parede 05. (conforme projeto)
V2	VISOR EM VIDRO LAMINADO REFLETIVO e= 8 mm Visor existente a ser retirado de parede a ser demolida e recolocada nas paredes 03 e 04. (conforme projeto)
+0,21	COTA DE PISO
PD	PÉ DIREITO
CS	CAIXA SIFONADA
M1	PORTA DE MADEIRA 0.90 m Porta existente
L 2x 32W	LUMINÁRIA Luminárias existentes a serem recolocadas conforme projeto.
AC	APARELHO DE AR CONDICIONADO Aparelhos de ar condicionado existentes a serem recolocadas conforme projeto.
	GESSO ACARTONADO e = 9,5 mm
	TABLADO DE MADEIRA

OBS: verificar medidas no local; medidas em metros.

TÍTULO: LABORATÓRIOS DE INFORMÁTICA - UNIDADE I		
OBRA: READEQUAÇÃO DE DIVISÓRIAS E FORRO		
LOCAL: UNIDADE I		
CLIENTE: UNIFACEF		
ENG. CREA:		F3
ESCALA: INDICADAS DATA 02/02/2015	OBS: Projeto do mobiliário	