ESCALA 1:50

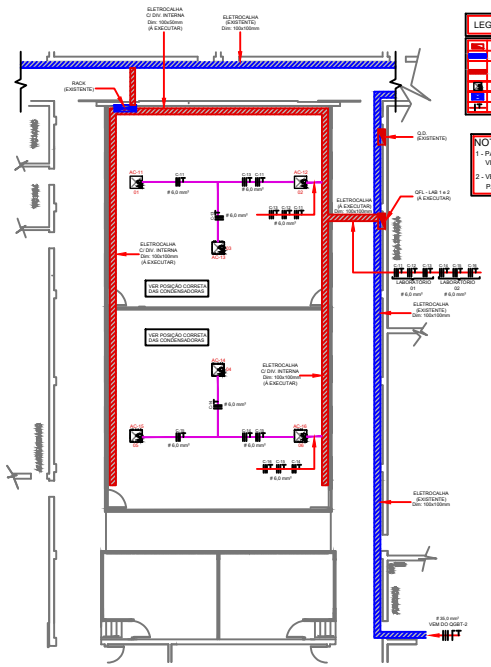

PLANTA BAIXA - AR CONDICIONADO

ESCALA 1:50

LEGENDA

- QUADRO DE DISTRIBUIÇÃO DE ELÉTRICA (Q.F.L - LAB)
- ELETROCALHA GALV. PERF dim: 100x100mm - EXISTENTE
- ELETROCALHA GALV. dim: 100x100mm - C/ DIVISÓRIA INTERNA - LISA (EXECUTAR)
- PONTO PARA AR CONDICIONADO TRIF. - 48.000 BTU/h
- RACK - EXISTENTE
- CONDUTOR FASE e TERRA

NOTAS:

1 - PARA DIAGRAMA DO QUADRO QFL - LAB. 01 e 02
VIDE FOLHA 01/04

2 - VERIFICAR EM LOCO A POSIÇÃO EXATA DAS CONDENSADORAS PARA ALIMENTAÇÃO DAS MESMAS.

Uni-FACEF
CENTRO UNIVERSITÁRIO DE FRANCA

OBRA/RT:
PROJETO :
INSTALAÇÕES ELÉTRICAS
LABORATÓRIO 01 e 02 - AR CONDICIONADO

LOCAL:
AV. MAJOR NICÁCIO, N° 2433
CIDADE NOVA
FRANCA (SP)

ELETRO-HS ENG. E COMÉRCIO LTDA - EPP
RUA PORTUGUESA, 1750 - FONE/FAX: (16) 3706-2000 - CEP 14.401-160 - FRANCA - SP

RESPONSÁVEL TÉCNICO: HERMES CÉSAR DE SOUZA
CREA: 060.084.3619
ASSINATURA:

REV	REVISÃO / DESCRIMINAÇÃO	PRINCIPAIS DATA	FIRMAS VISTO

OBRA: INSTALAÇÕES ELÉTRICAS LABORATÓRIO 01 e 02 - AR CONDICIONADO
REV. Rev. 00

DATA	ESCALA	REVISÃO	FOLHA	FOLHAS Nº
Março de 2016	1:50	0	PROJ.	04/04

ARQUIVO: projetoAC_facef_projeto_1504.04