ESCALA 1:50

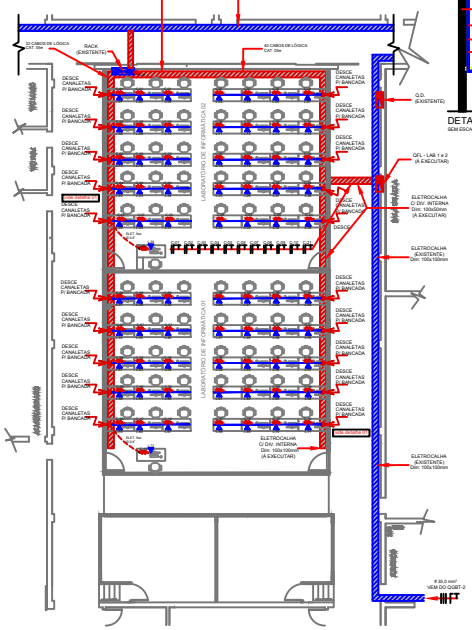

PLANTA BAIXA - TOM. ELET. e LÓGICA.
ESCALA 1:50

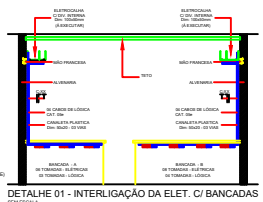

DETALHE 01 - INTERLIGAÇÃO DA ELET. C/ BANCADAS
SEM ESCALA

LEGENDA

	QUADRO DE DISTRIBUIÇÃO DE ELÉTRICA (Q.F.L - LAB)
	ELETROCALHA GALV. PERF dim: 100x100mm - EXISTENTE
	ELETROCALHA GALV. dim: 100x100mm - C/ DIVISÓRIA INTERNA - LISA (EXECUTAR)
	ELETRODUTO FLEX EMBUTIDO NO PISO
	CANALETA PLASTICAS 50x20 - 03 VIAS
	CANALETA QUE DESCE
	RACK - EXISTENTE
	CONDUTOR FASE, NETRO, TERRA E RETORNO
	TOMADA EM CAIXA DE PVC EXTERNA, F+N+T - 10A
	TOMADA EM CAIXA DE PVC EXTERNA - RJ-11 - CAT 05e

NOTA:
PARA DIAGRAMA DO QUADRO QFL - LAB. 01 e 02
VIDE FOLHA 01/04

Uni-FACEF
CENTRO UNIVERSITÁRIO DE FRANCA

OBJETO
PROJETO :
INSTALAÇÕES ELÉTRICAS
LABORATÓRIO 01 e 02 - TOM. ELET. e LÓGICA.

LOCAL
AV. MAJOR NICÁCIO, N° 2433
CIDADE NOVA
FRANCA (SP)

ELETRO-HS ENG. E COMÉRCIO LTDA - EPP
RUA PORTUGUESA, 1250 - CEP 14.401-140 - FRANCA - SP - FONE/FAX: (16) 3711-3000

RESPONSÁVEL TÉCNICO: HERMES CÉSAR DE SOUZA
CREA: 060.088.387/8
ASSINATURA

REV.	DESCRIMINAÇÃO	DATA	VISTO
00	INICIADO	PRIMEIRA	HERMES

OBJ.: INSTALAÇÕES ELÉTRICAS
LABORATÓRIO 01 e 02 - TOM. ELET. e LÓGICA.
REV.: Rev. 00

DATA	ESCALA	DESENHO	ETAPA	FOLHA Nº
Março de 2018	1/50	0	PROJ.	02/04

ARQUIVO
projetoelétricaUniFacef_projeto_R00.04