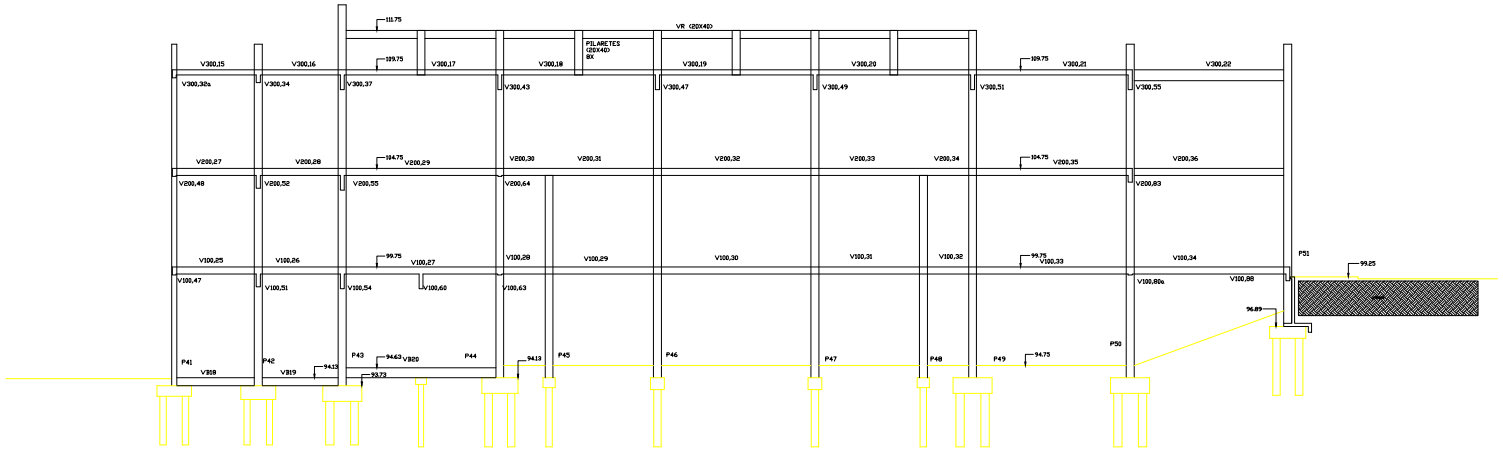

CORTE SEGUNDO EIXO F-F

ESCALA 1:100

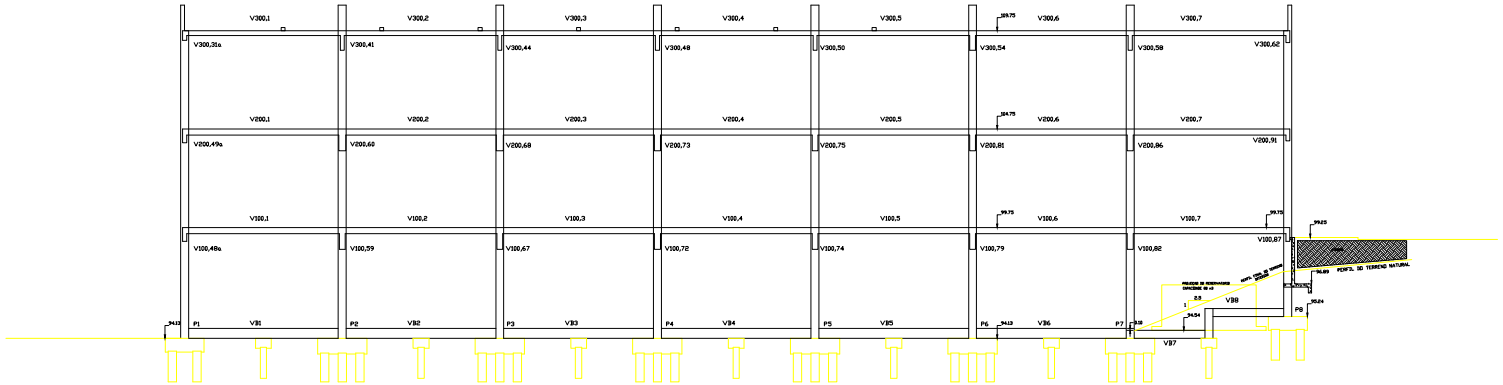

CORTE SEGUNDO EIXO A-A

ESCALA 1:100

			OBS:- Fck= 20,0 MPA
			Fyk= 5000 kg/cm2
			CA50A

TITULO: CORTE LONGITUDINAL

PROPRIETÁRIO:- FACEF
OBRA: CONSTRUÇÃO ED. UNIVERSITÁRIO
LOCAL: AVENIDA DR. ISMAEL ALONSO Y ALONSO

ENG. VIRGINIO H. V. REIS
CREA 5600706662

ESCALA: 1:100
DATA OUT/2001
OBS:

F6

1000X800 mm