


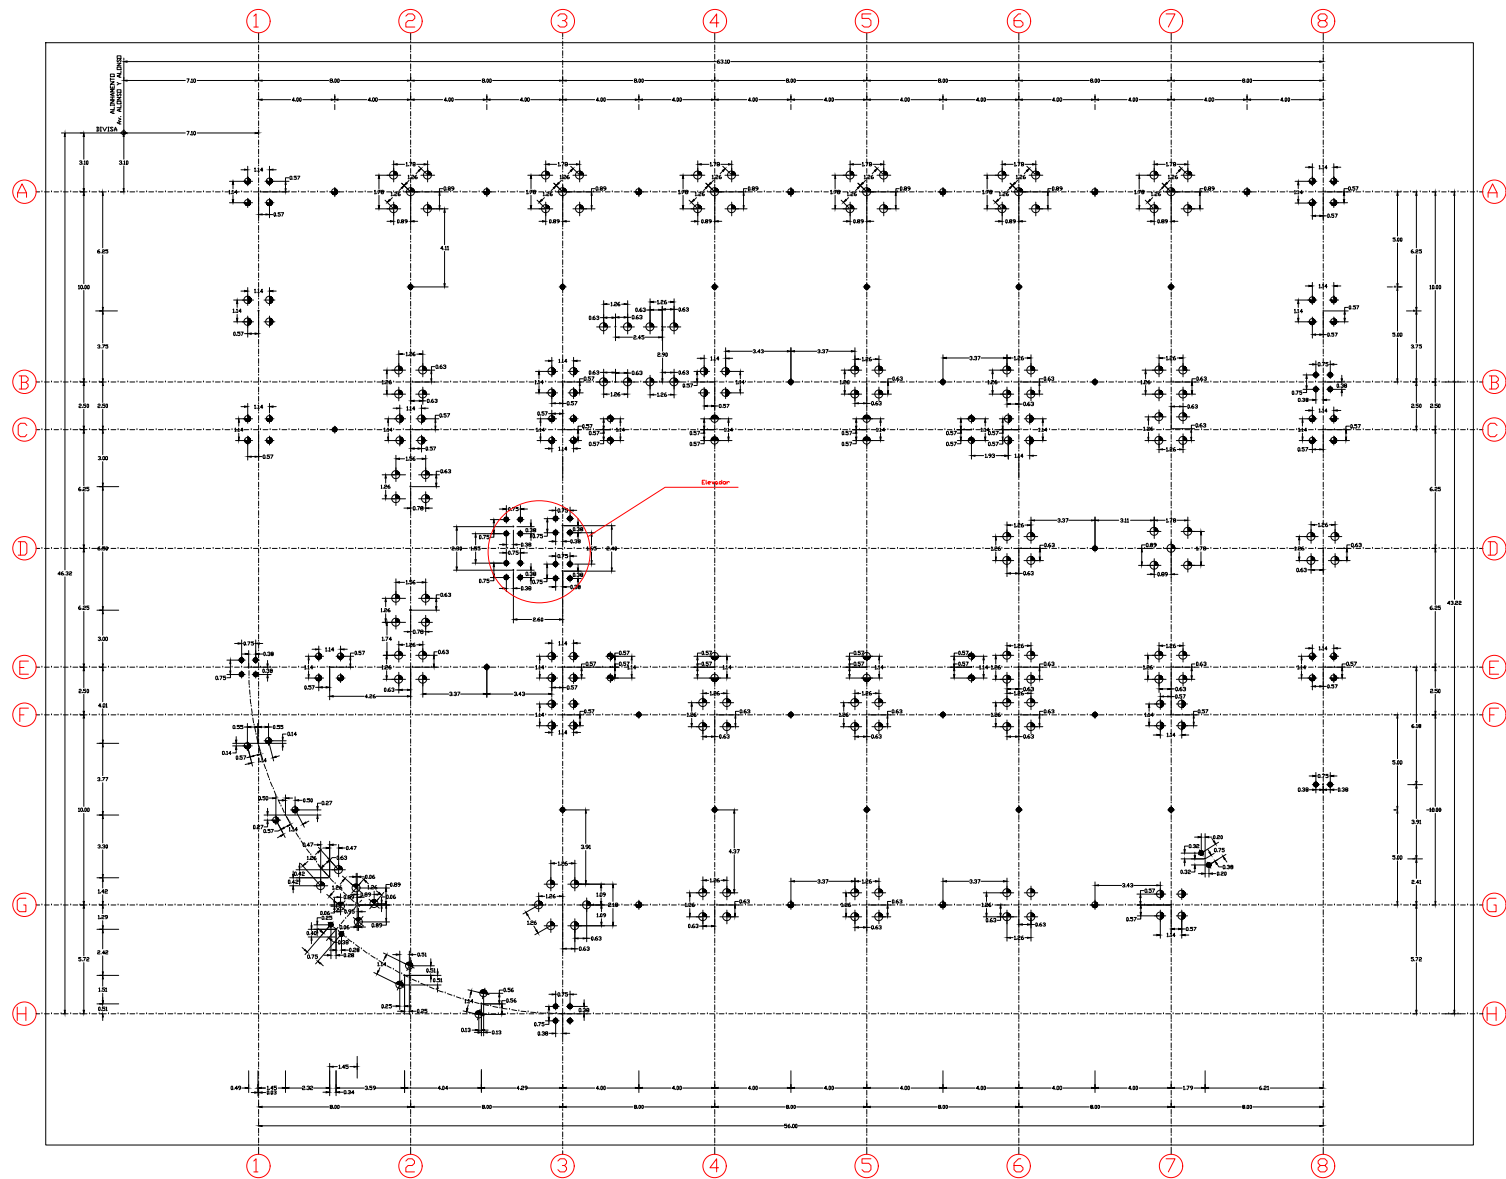

Qtde	Ø (cm)	cap (t)
127	42	50
48	38	40
55	32	30
55	25	20

		OBS: AS ESTACAS DOS PILARES P32 E P40	OBS: Fck= 20 MPa
		DEVERÃO SER ARMADAS PARA TRAÇÃO < 5,0 TON	Fyk= 5000 kg/cm²
			CA50A

TÍTULO: LOCAÇÃO DE ESTACAS	
PROPRIETÁRIO:- FACEF	
OBRA: CONSTRUÇÃO ED. UNIVERSITÁRIO	
LOCAL: AVENIDA DR. ISMAEL ALONSO Y ALONSO	
ENG. VIRGÍLIO R. V. NETO CREA 048770646-6	OBS: F1
ESCALA: 1:500 DATA: 01/11/2001	