


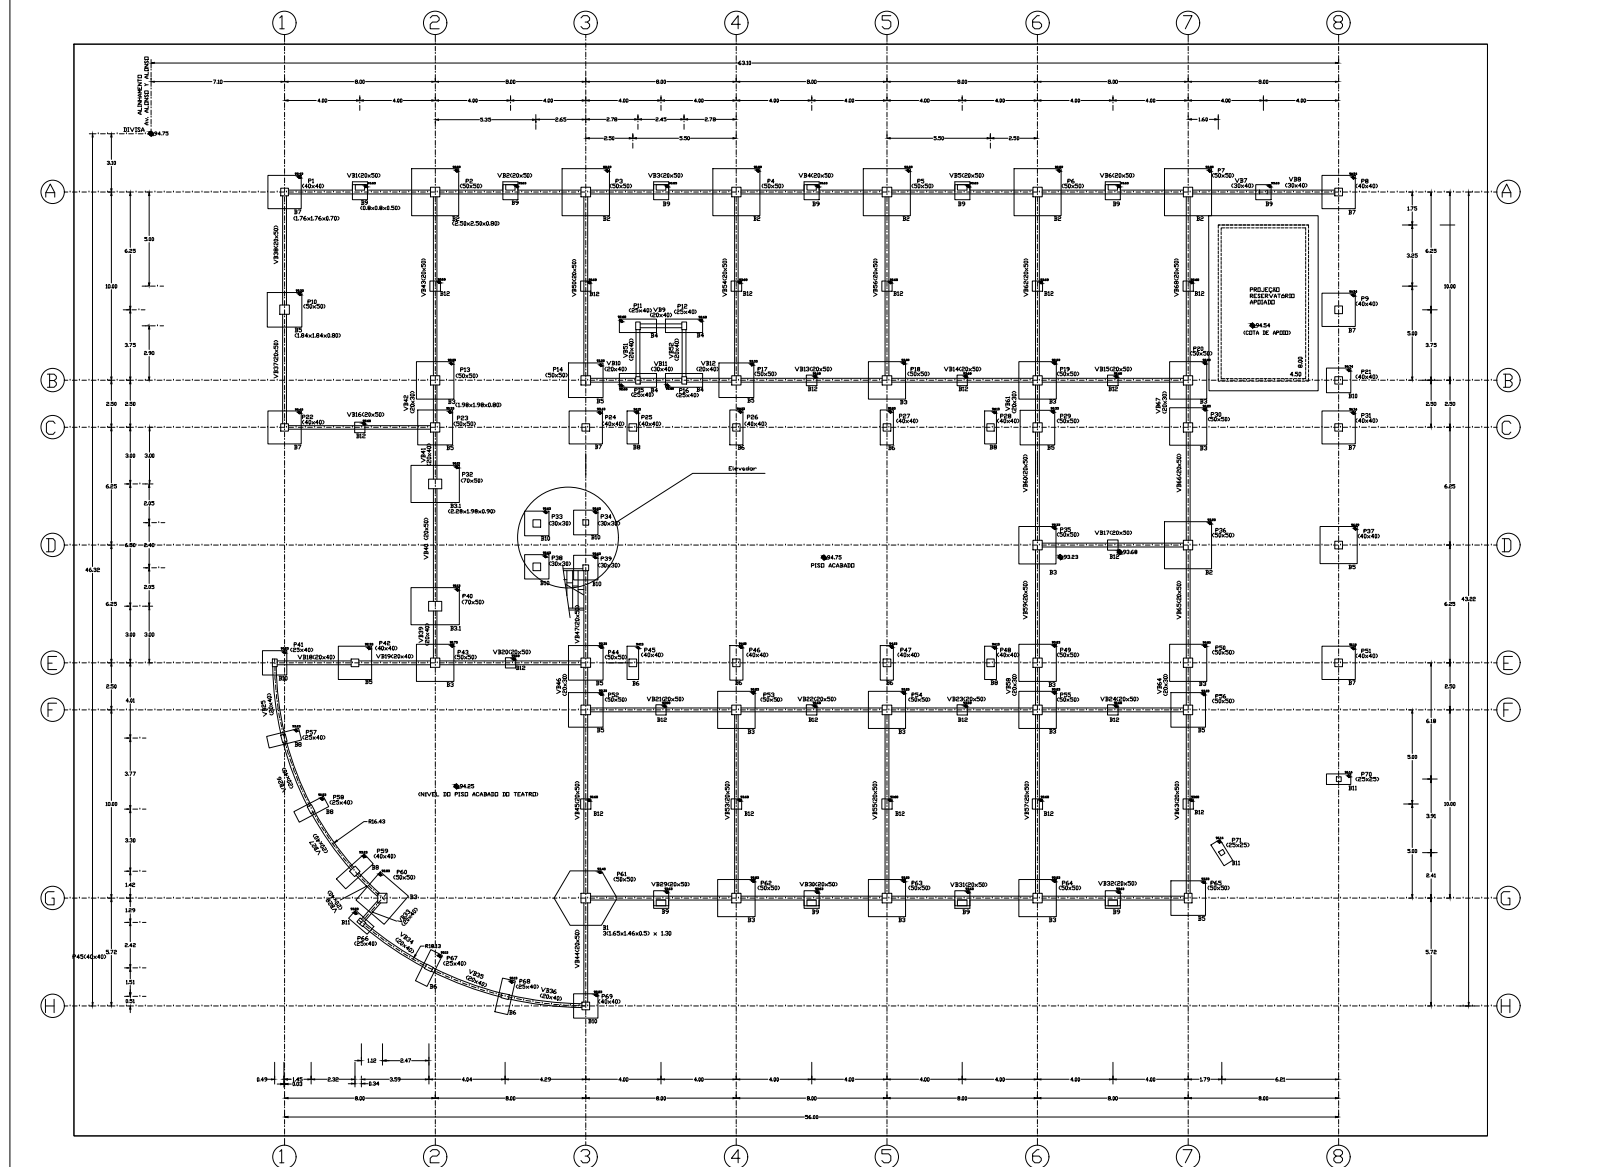

♦ COTA DE APOIO DO BLOCO
OBSERVAR RND INTERIORES DE VIGAS
V84/35/36 Rn= 1823 n
V85/26/27 Rn= 1643 n

OBS-- Fck= 20 MPa
Fyk= 5000 kg/cm2
CA50A

TITULO: BLOCOS E BALDRAMES	
PROPRIETARIO:- FACEF	
OBRA: CONSTRUÇÃO ED. UNIVERSITÁRIO	
LOCAL: AVENIDA DR. ISMAEL ALONSO Y ALONSO	
ENG. VIRGÍLIO H. V. REIS	
CREA: 069796462	
ESCALA:	DB:
100	
DATA:	
07/2011	

F2