


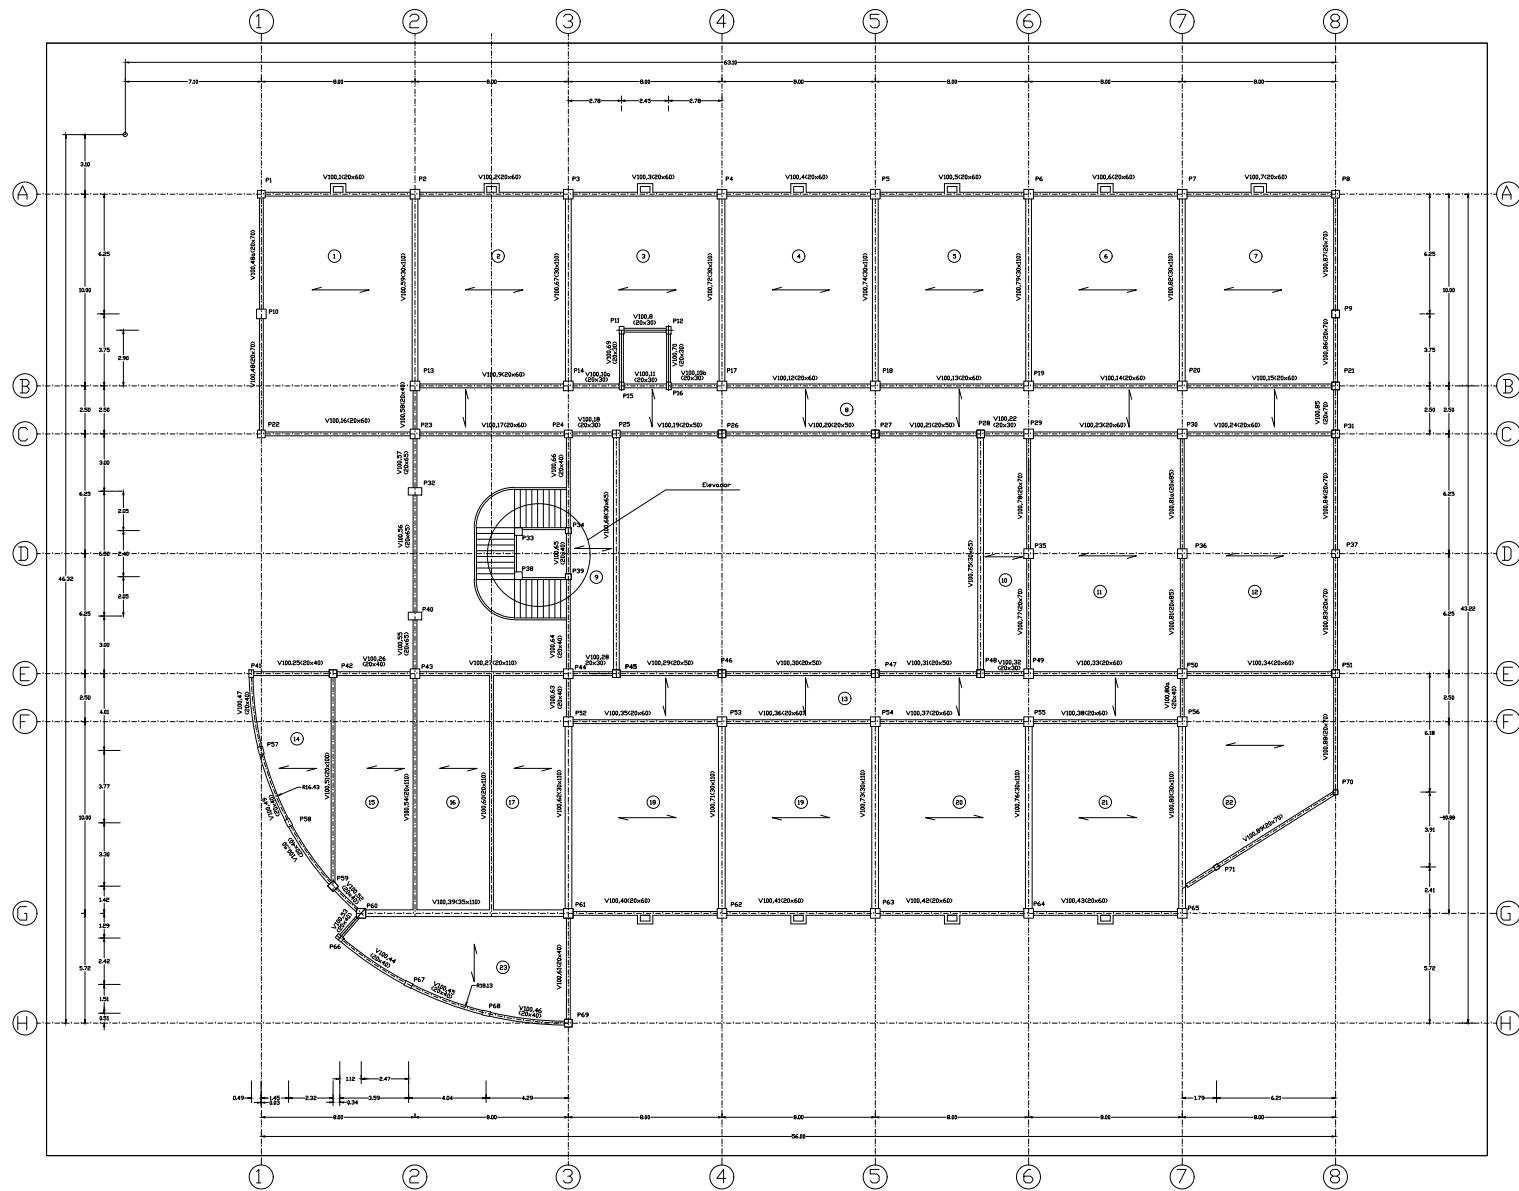

		OBSERVAR RAIO INTERIO DE VIGAS	DBS- Fck= 20 MPa
		V100.47/49/50 R= 16.43 m	Fyk= 5000 kg/cm ²
		V100.44/45/46 R= 18.13 m	CASOA

TÍTULO: FORMA DO 1º PAVIMENTO	
PROPRIETÁRIO:- FACEF	
OBRA: CONSTRUÇÃO ED. UNIVERSITÁRIO	
LOCAL: AVENIDA DR. ISMAEL ALONSO Y ALONSO	
ENG. VIBRÉND H. V. REIS	DBD:
CREA: 040776465	1000
ESCALA:	DATA: 03/7/2001

F3

1000X800 mm