


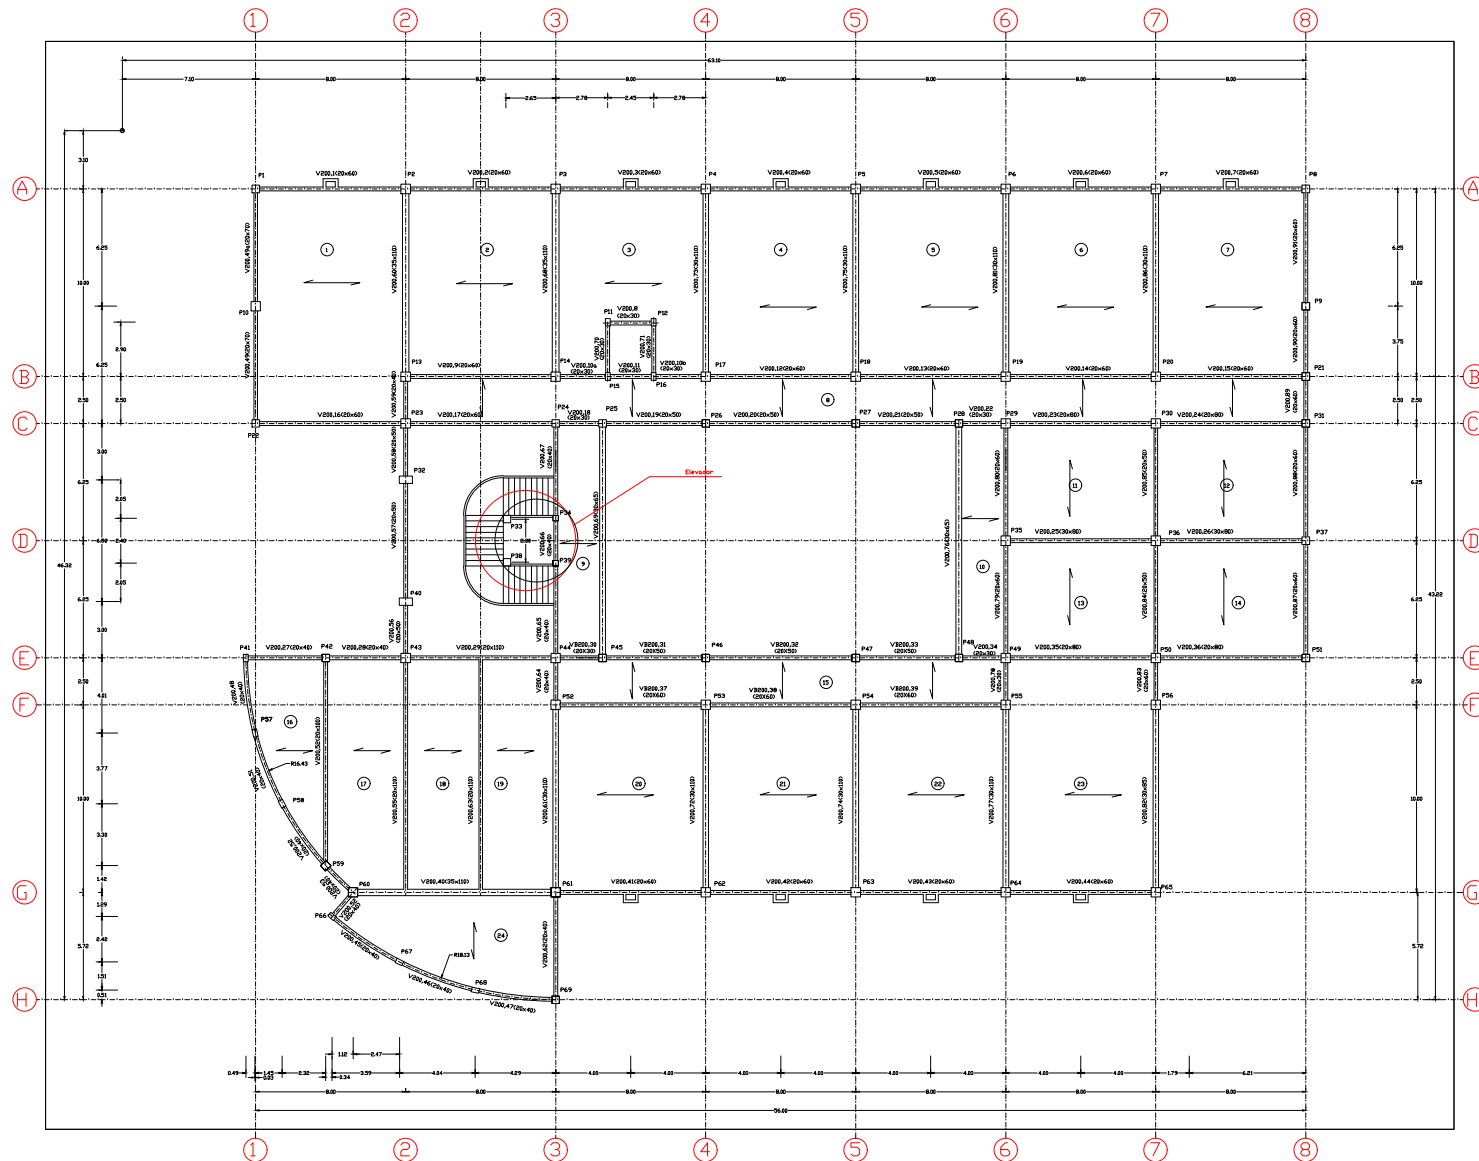

SOBRECARGA	LAJES
500kg/m ²	- 1,2
400kg/m ²	- 3,16 a 19,24
300kg/m ²	- 4 a 15,20 a 23

SENTIDO DE MONTAGEM

TÍTULO: FORMA DO 2º PAVIMENTO

PROPRIETÁRIO: FAFEC

OBRA: CONSTRUÇÃO E.D. UNIVERSITÁRIO

LOCAL: AVENIDA DR. ISMAEL ALONSO Y ALONSO

ENG. VIGORADO H. V. REIS

CREA: 000706462

ESCALA: 1:100

DATA: 03/11/2000

03/11/2000

F 4

1000x800 mm