


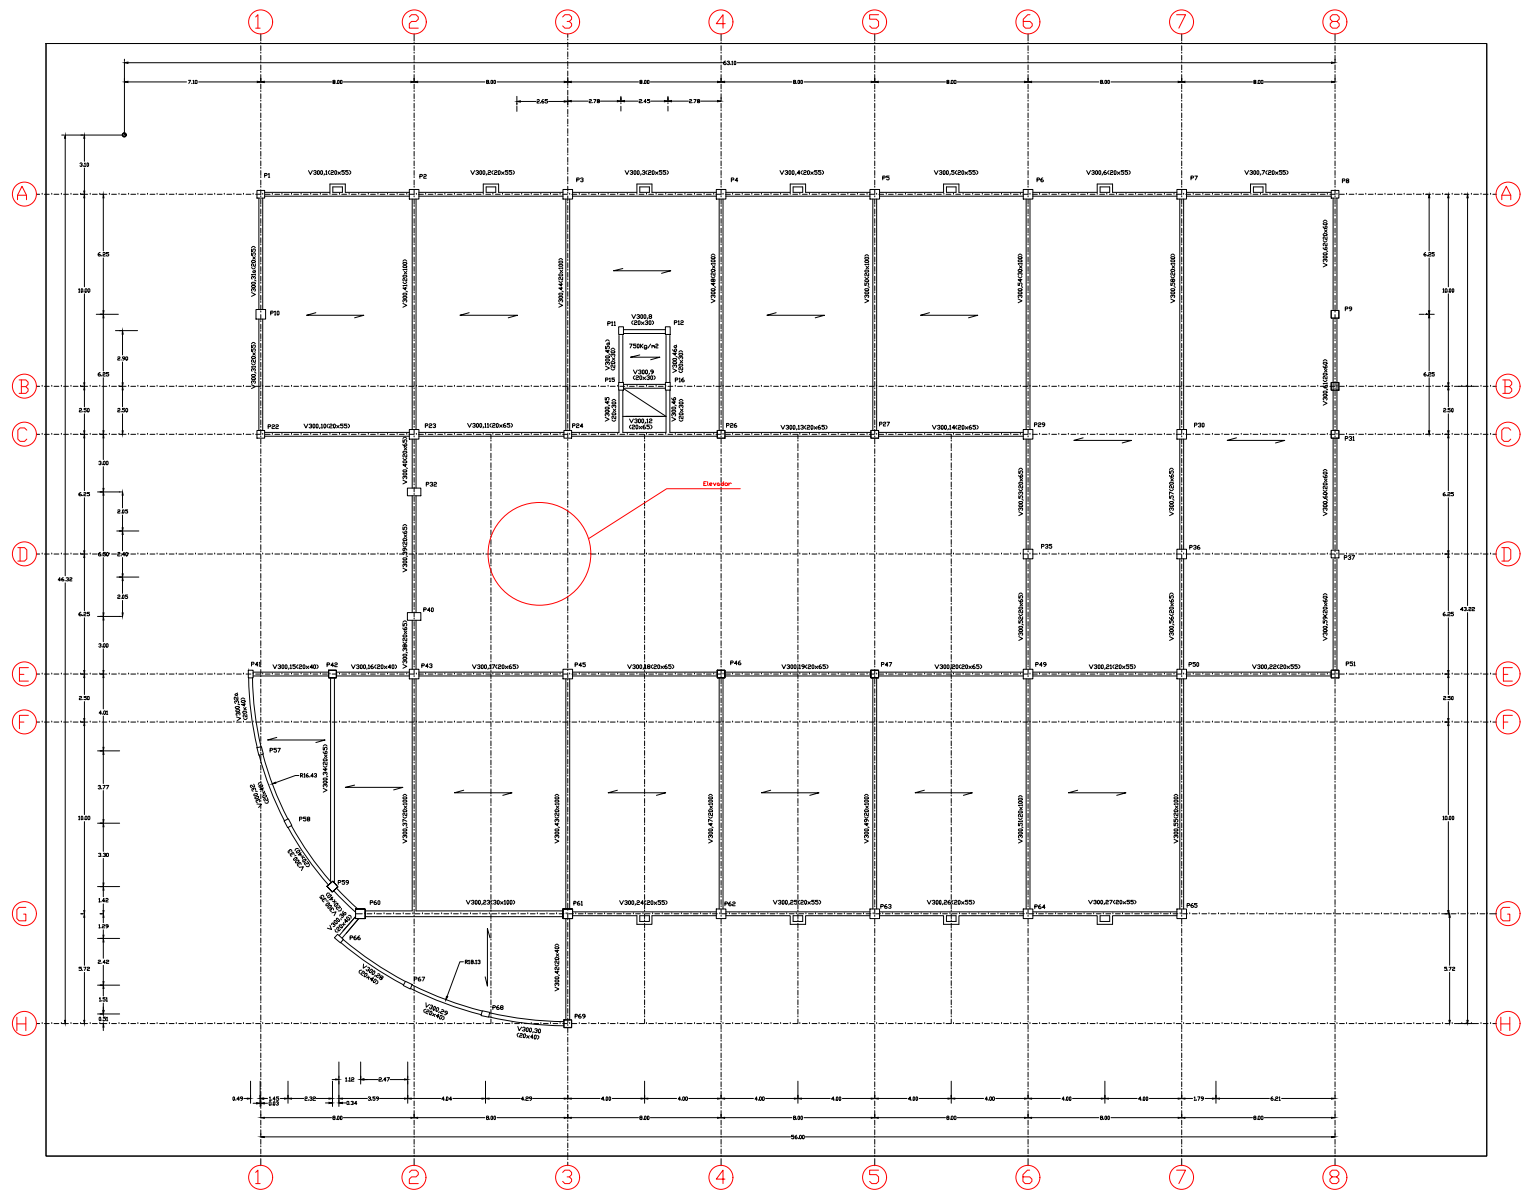

SOBRECARGA
130kg/m²

SENTIDO DE MONTAGEM

TÍTULO: FORMA DO FORRO

PROPRIETÁRIO: FACEF
OBRA: CONSTRUÇÃO ED. UNIVERSITÁRIO
LOCAL: AVENIDA DR. ISMAEL ALONSO Y ALONSO

ENG. VÍTORIO H. V. REIS
CREA 660796662
ESCALA:
1:100
DATA
01/11/2001

DBS

F5

1000x800 mm