


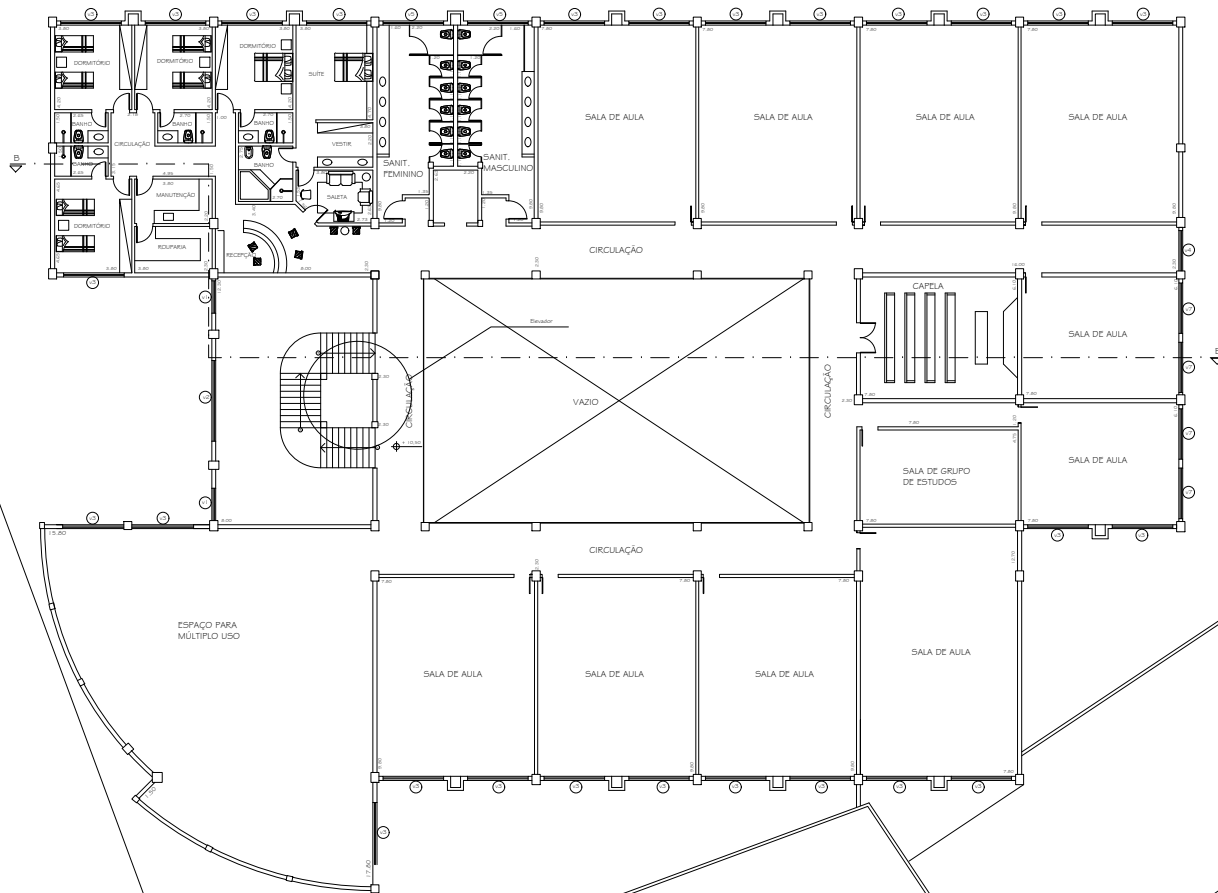

PLANTA - PISO 02
escala 1:100

OBRA: EDIFÍCIO UNIVERSITÁRIO		FOLHA:	
PROP.: FACEF		04	
PLANTA - PISO 02 ESCALA 1:100			
LOCAL: AVENIDA DR. ISMAEL ALONSO Y ALONSO E RUA PROF. AMALIA PIMENTEL L 33 Q 46 SÃO JOSÉ FRANCA - SP			
LOCALIZAÇÃO:		DESENHO:	
		DATA:	
		OUTUBRO/2001	
		MODIFICAÇÃO:	
		VISTO:	
		CADASTRO:	
		ART:	
SEM ESCALA			
ÁREAS:		M2:	
TERRENO		4012,00	
PISO TERRENO		1747,40	
PISO 01		1741,30	
PISO 02		1741,30	
TOTAL		5250,00	
DECLARO QUE A APROVAÇÃO DO PROJETO NÃO SIGNIFICA O RECONHECIMENTO POR PARTE DA PREFEITURA DO DIREITO DE PROPRIEDADE DO TERRENO.		PROPRIETÁRIO:	
		FACEF	
PROJETO:		ING. FERNANDA LUCIANA NOGUEIRA	
DATA: 02/10/2001			
DIREÇÃO TÉCNICA:		ING. VIRGÍNIO HENRIQUE VIEIRA REIS	
DATA: 02/10/2001			
APROVAÇÕES:			