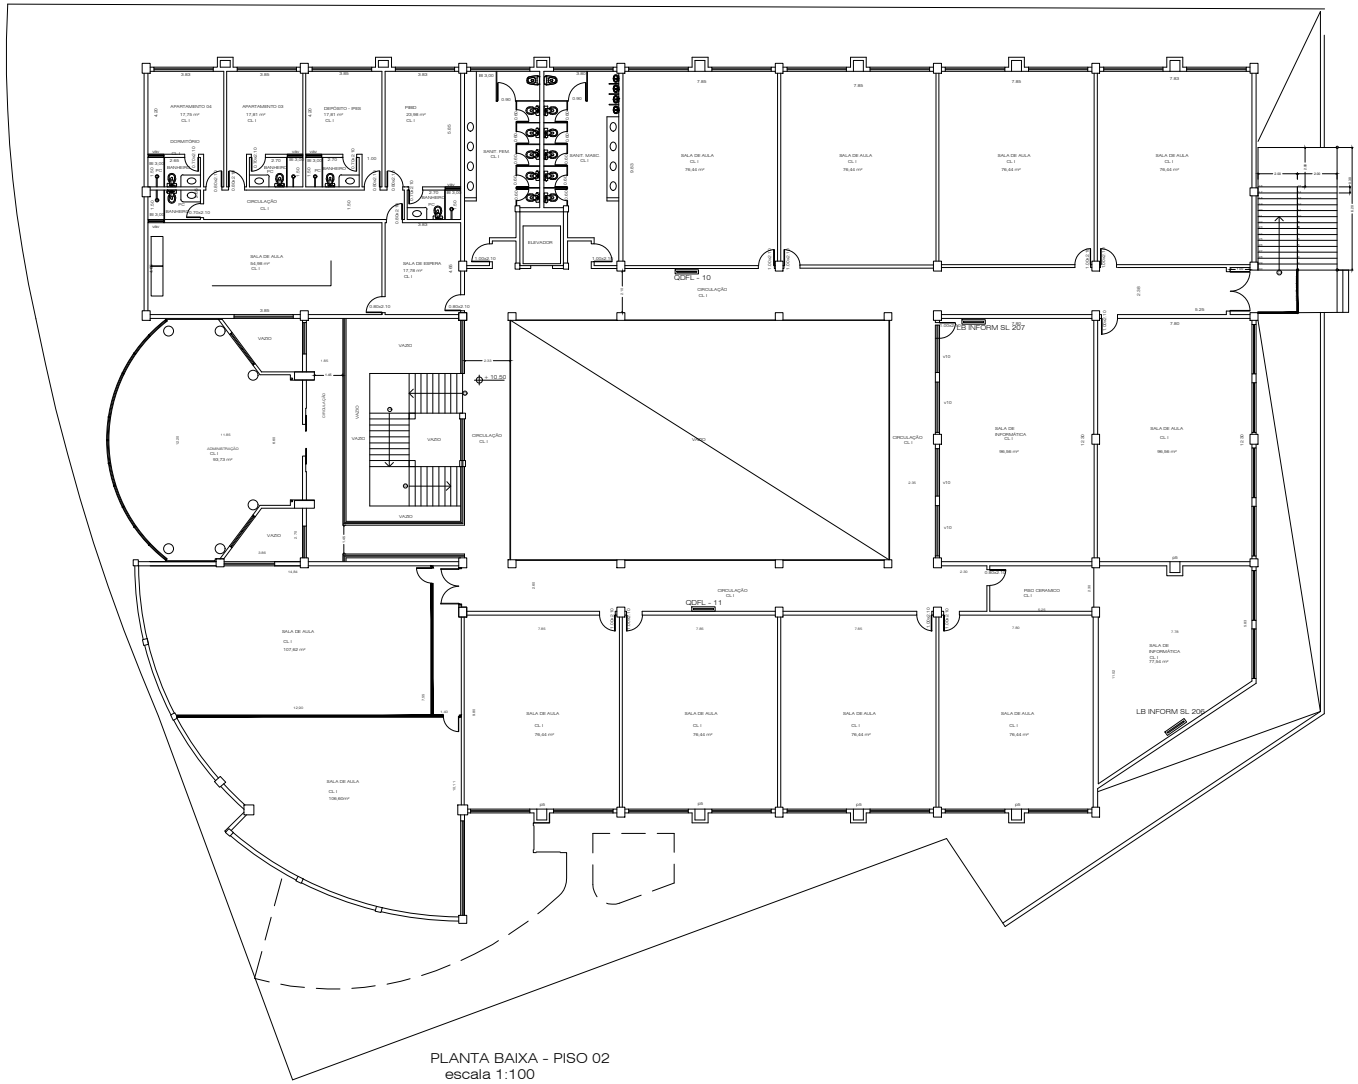

PLANTA BAIXA - PISO 02
escala 1:100

OBRA: CONSTRUÇÃO DE EDIFÍCIO UNIVERSITÁRIO	FOLHA: 01
PROP.: FACEF	
PLANTA BAIXA - PAVIMENTO 2	
LOCAL: AVENIDA DR. ISMAEL ALONSO Y ALONSO E RUA PROF. AMÁLIA PIMENTEL L 33 Q 46 SÃO JOSÉ FRANCA - SP	

LOCALIZAÇÃO:

SEM ESCALA

DESENHO:	DANIEL
DATA:	OUTUBRO/2001
MODIFICAÇÃO:	
VISTO:	
CADASTRO:	
ART:	

ÁREAS:	M2:
TERRENO	4012.00
PISO TÉRREO	2.034,48
PISO 01	1.707,22
PISO 02	1.641,65
TOTAL:	5.383,35

DECLARO QUE A APROVAÇÃO DO PROJETO NÃO SIGNIFICA O RECONHECIMENTO POR PARTE DA PREFEITURA DO DIREITO DE PROPRIEDADE DO TERRENO.

PROPRIETÁRIO:	FACEF
PROJETO CREA OSD 062765-0	ARQ. FERNANDA LICURSI NOGUEIRA
EXECUÇÃO	

APROVAÇÕES: