


CORTE H ESCALA 1:100

CONTROLE DE MATERIAIS DE ACABAMENTO E REVESTIMENTO (IT - 10 / 2019)		
PISO	ACABAMENTO REVESTIMENTO	CLASSE I - INCOMBUSTÍVEL (CERÂMICA, CONCRETO E CIMENTADO)
PAREDE	ACABAMENTO REVESTIMENTO	CLASSE I - INCOMBUSTÍVEL (ALVENARIA)
FORRO	ACABAMENTO REVESTIMENTO	CLASSE I - INCOMBUSTÍVEL (GESSO COM LAUDO ANTI-CHAMA)

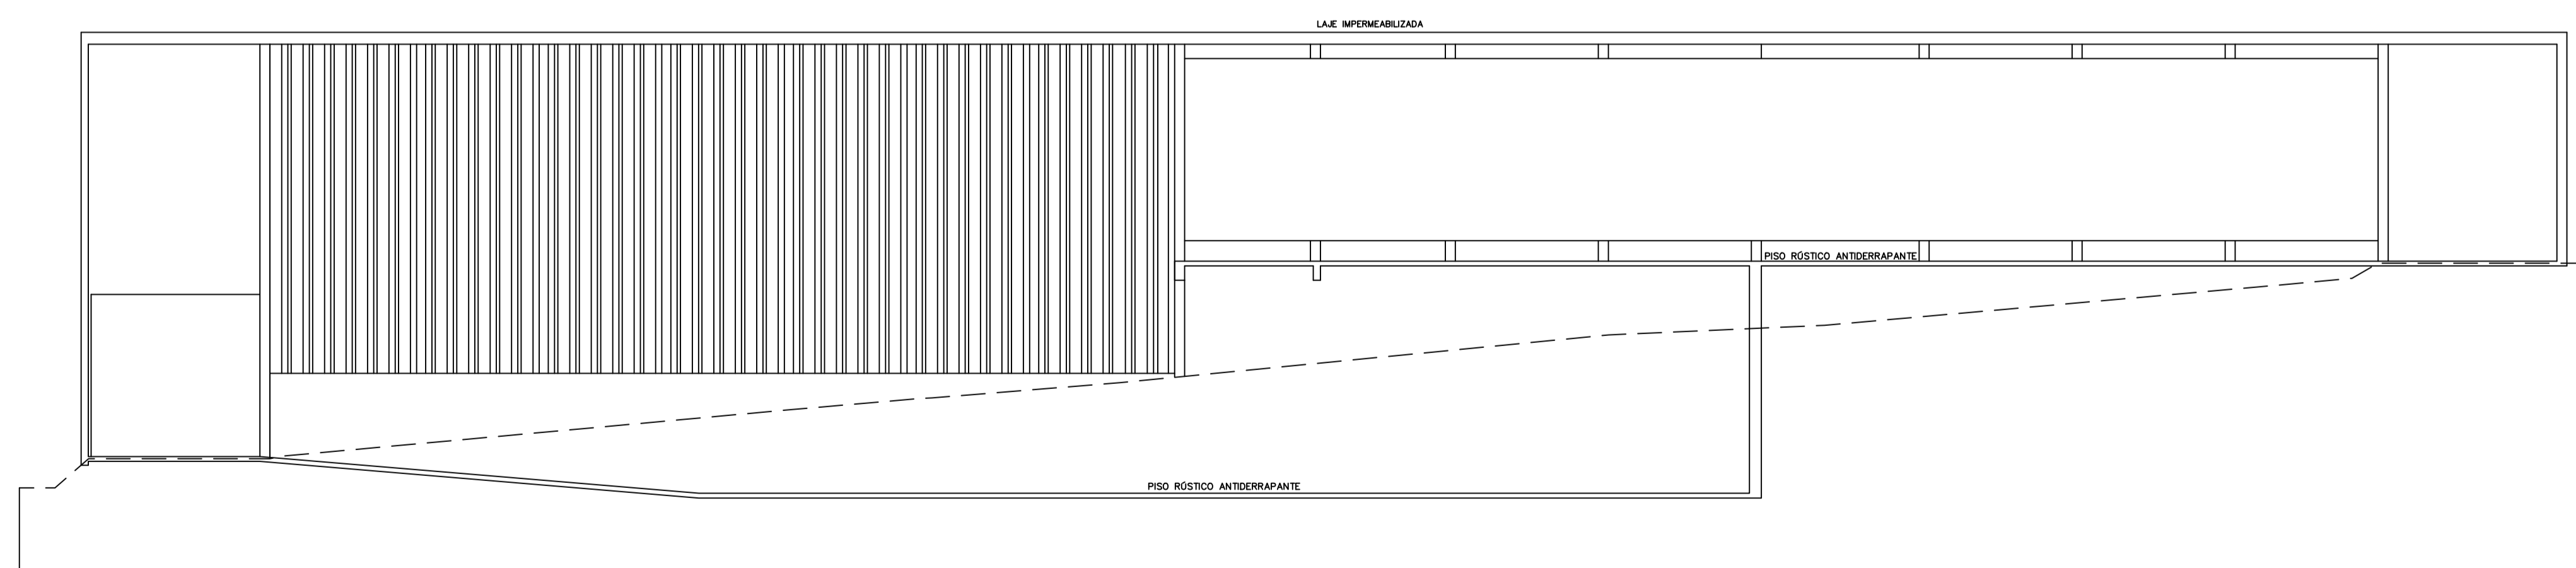

CORTE I ESCALA 1:100

Nº	DATA	REVISÃO	EXECUTADO POR	APROVADO POR	PROJETO TÉCNICO DE PREVENÇÃO E COMBATE A INCÊNDIO	PROPRIETÁRIO: CENTRO UNIVERSITÁRIO MUNICIPAL DE FRANCA - Uni-FACEF	FL. 06/12
					Nº DO PROJETO: 194430/3516200/2022	ENDEREÇO: RUA VICENTE GRAMANI Lotes 24, 25 e parte do lote 19, Quadra 46 - B. São José / Santa Cruz FRANCA - SP	REV. 12/09/2022
					RRT Nº: 12368064	ASSUNTO: PLANTA DE IMPLANTAÇÃO GERAL	ESCALA INDICADA
					RESPONSÁVEL TÉCNICO: TOFOLLI & MOREIRA PROJETOS E CONSTRUÇÕES LTDA FABIANO TOFOLLI MOREIRA ARQUITETO - CAU/SP A24366-3		