




FACHADA PRINCIPAL (RUA VICENTE GRAMANI)
ESC. 1:150

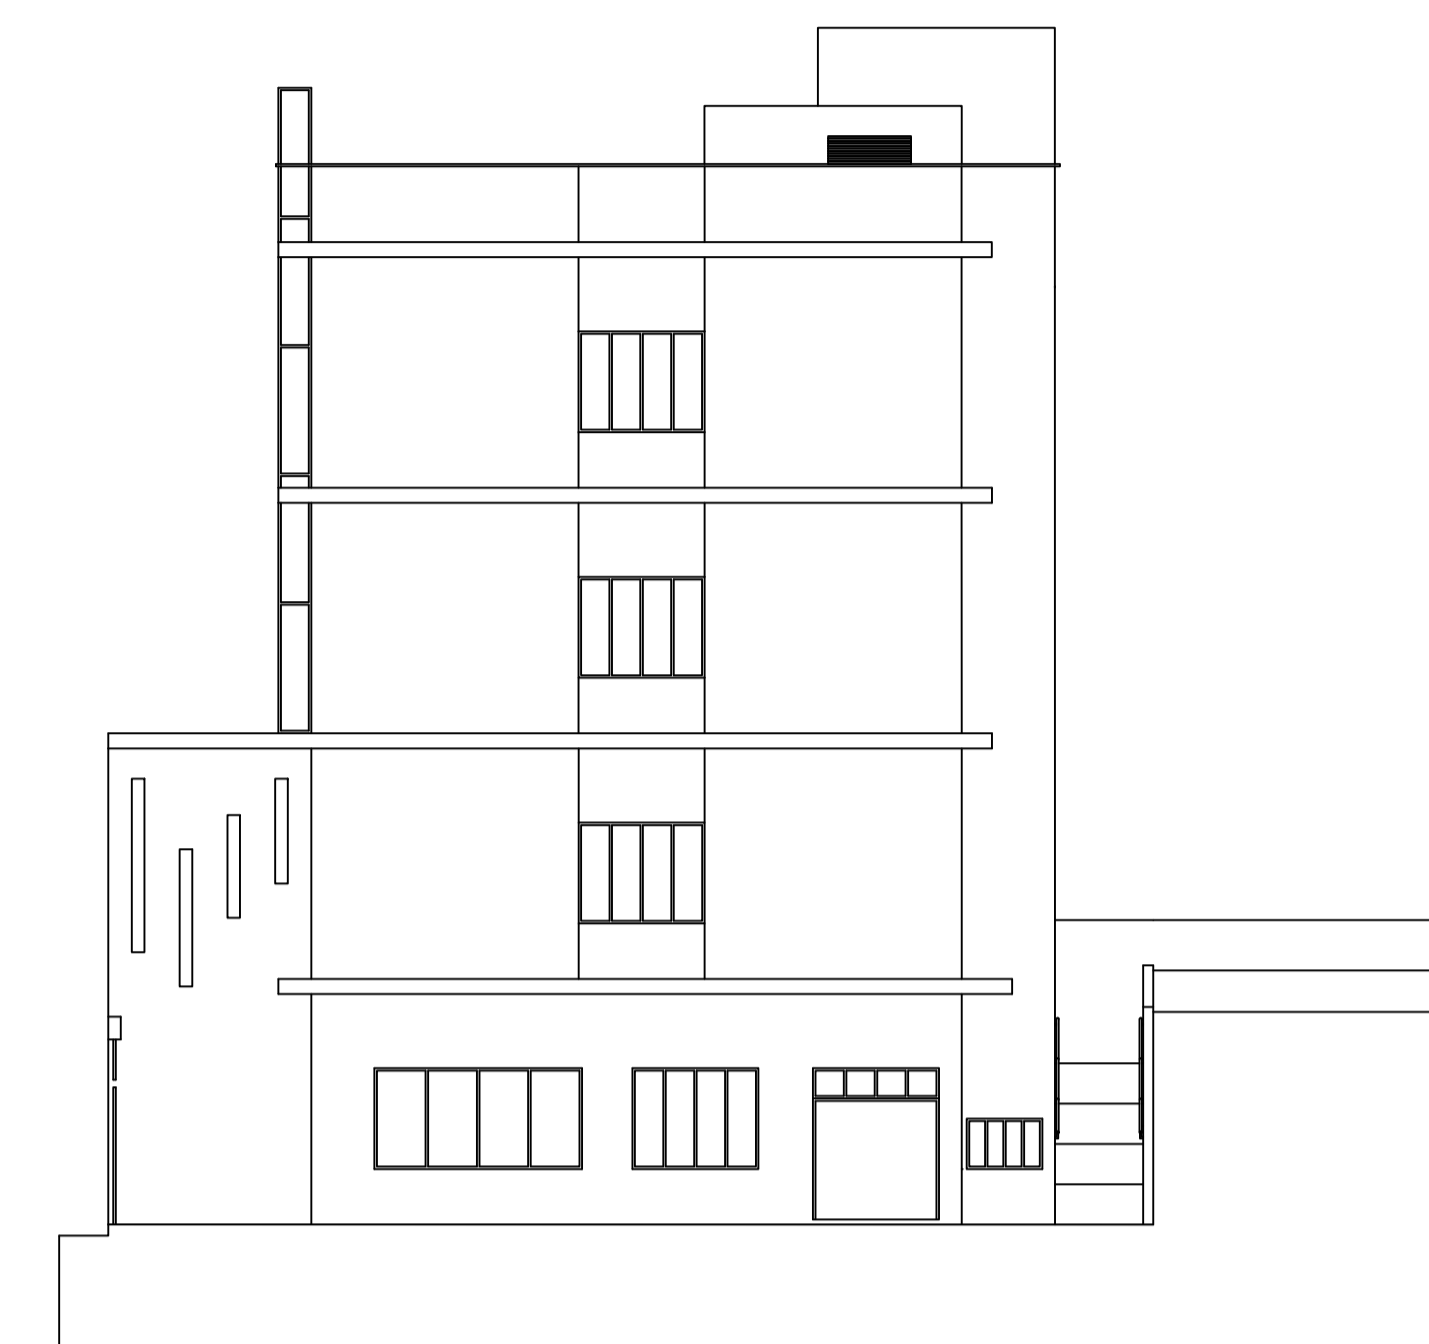

VISTA DO ACESSO LATERAL
ESC. 1:150

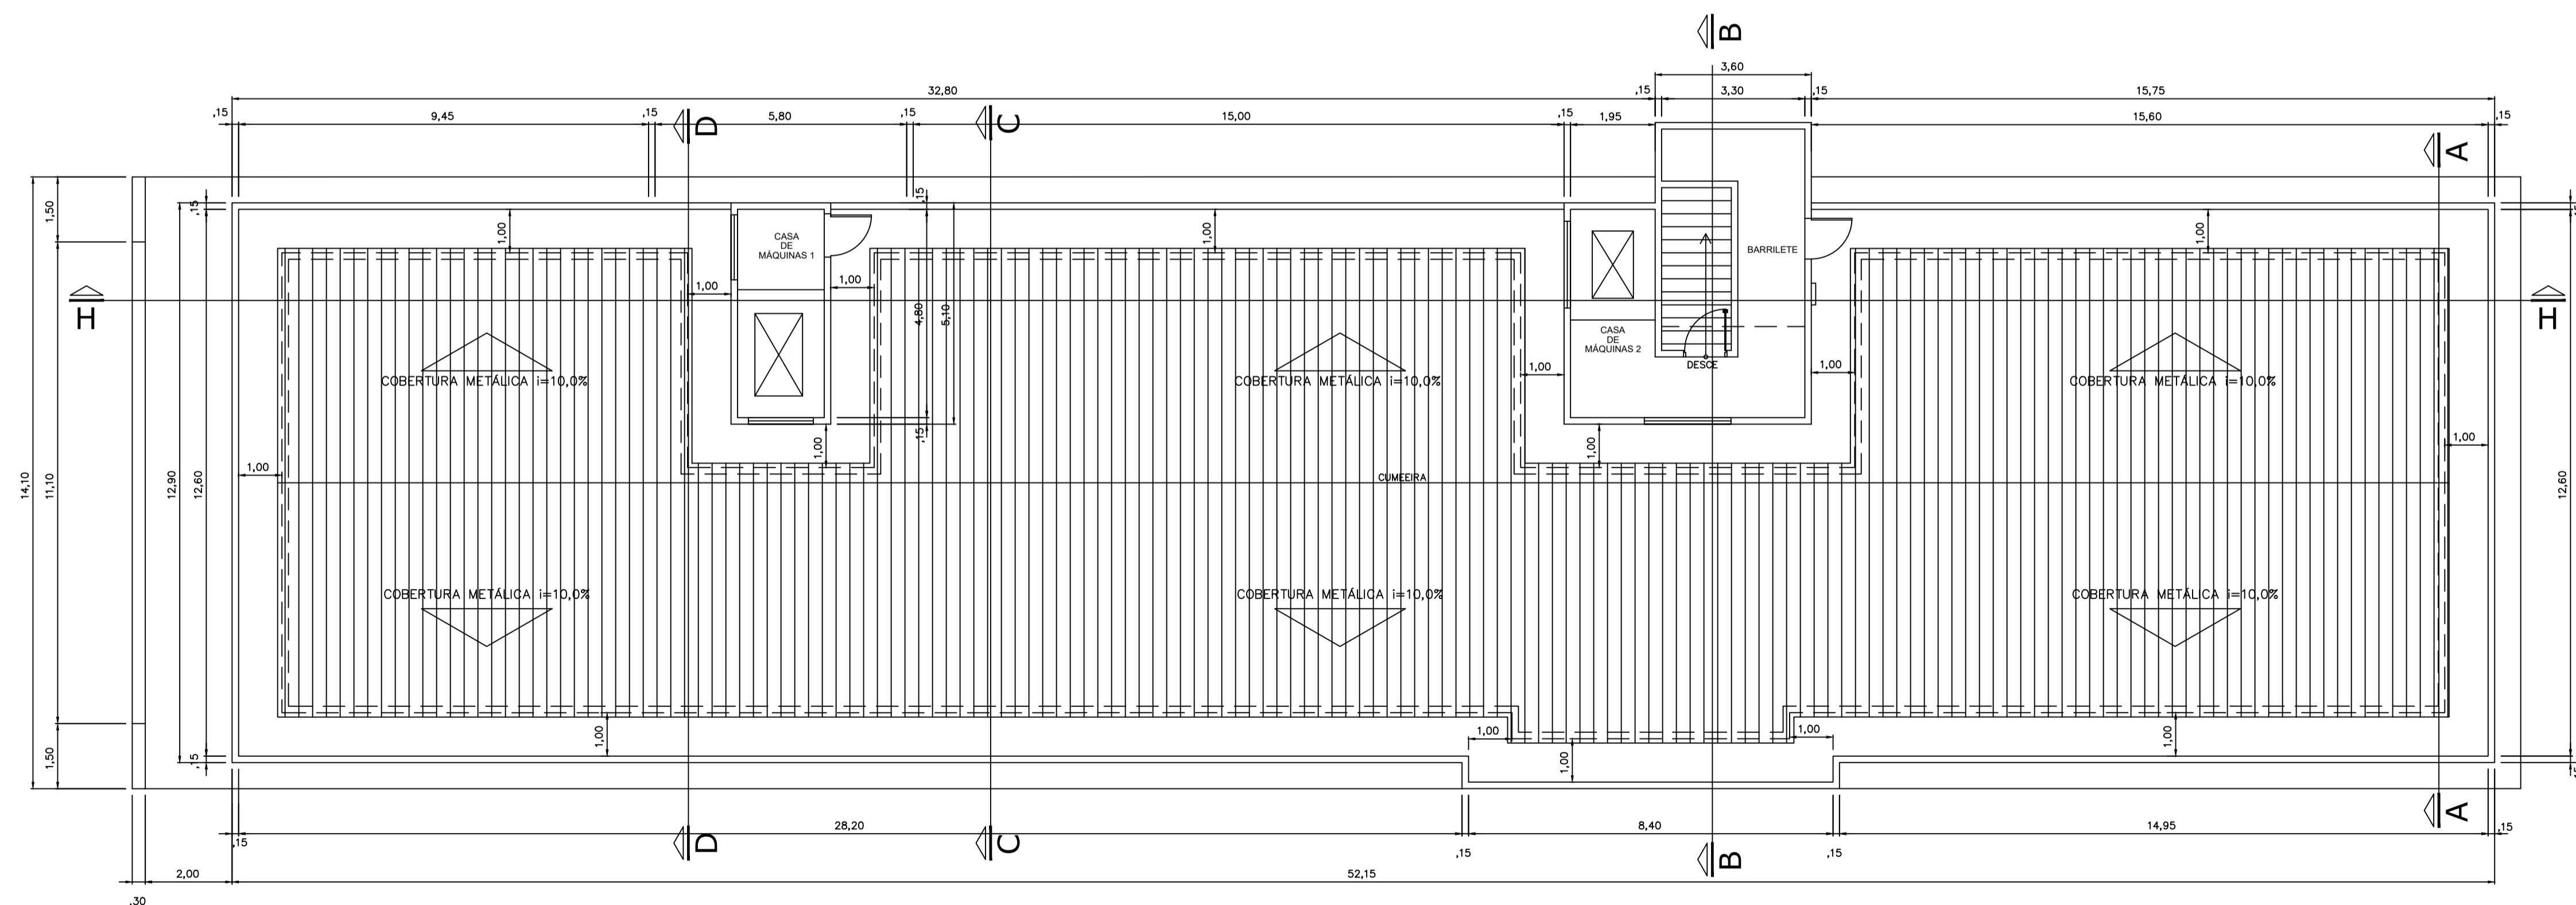

PLANTA DE COBERTURA E BARRILETE
ESC. 1:100

Nº	DATA	REVISÃO	EXECUTADO POR	APROVADO POR	PROJETO TÉCNICO DE PREVENÇÃO E COMBATE A INCÊNDIO		PROPRIETÁRIO: CENTRO UNIVERSITÁRIO MUNICIPAL DE FRANCA - Uni-FACEF	FL. 07/12
					 Projetos e Construções Ltda. CNPJ: 09.372.436/0001-96	Nº DO PROJETO: 194430/3516200/2022	ENDEREÇO: RUA VICENTE GRAMANI Lotes 24, 25 e parte do lote 19, Quadra 46 - B. São José / Santa Cruz FRANCA - SP	REV. 12/09/2022
						RRT Nº: 12368064 RESPONSÁVEL TÉCNICO: TOFOLLI & MOREIRA PROJETOS E CONSTRUÇÕES LTDA FABIANO TOFOLLI MOREIRA ARQUITETO - CAU/SP A24366-3	ASSUNTO: PLANTA DE IMPLANTAÇÃO GERAL	ESCALA INDICADA