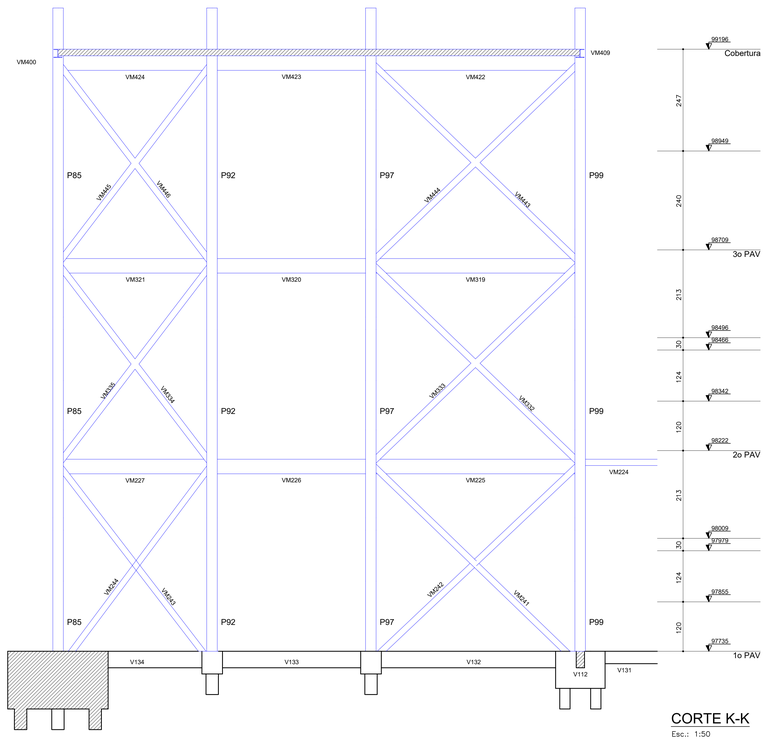

CORTE K-K
Esc.: 1:50

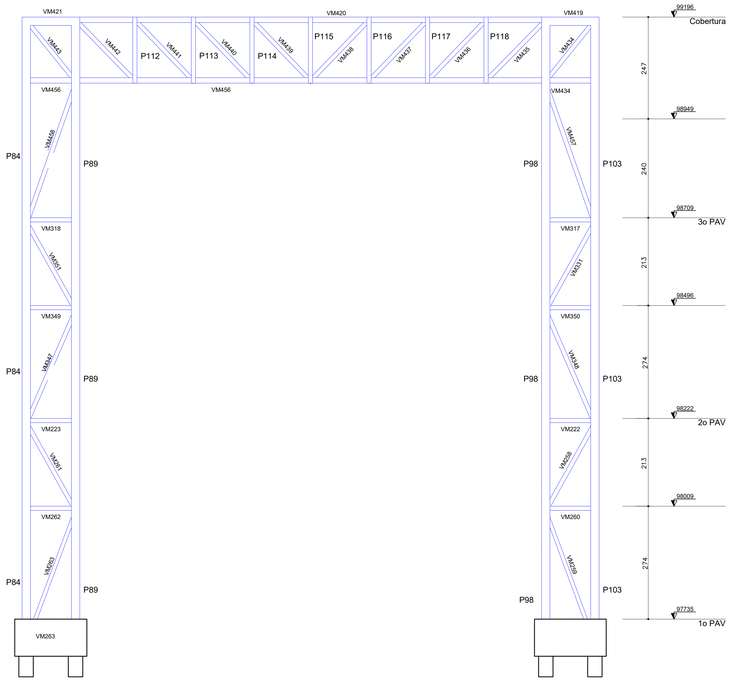

CORTE R-R
Esc.: 1:50

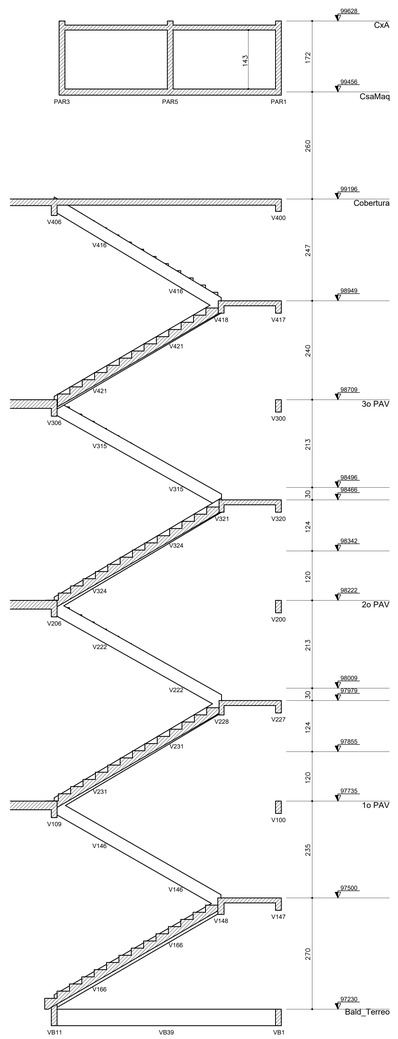

CORTE Q-Q
Esc.: 1:50

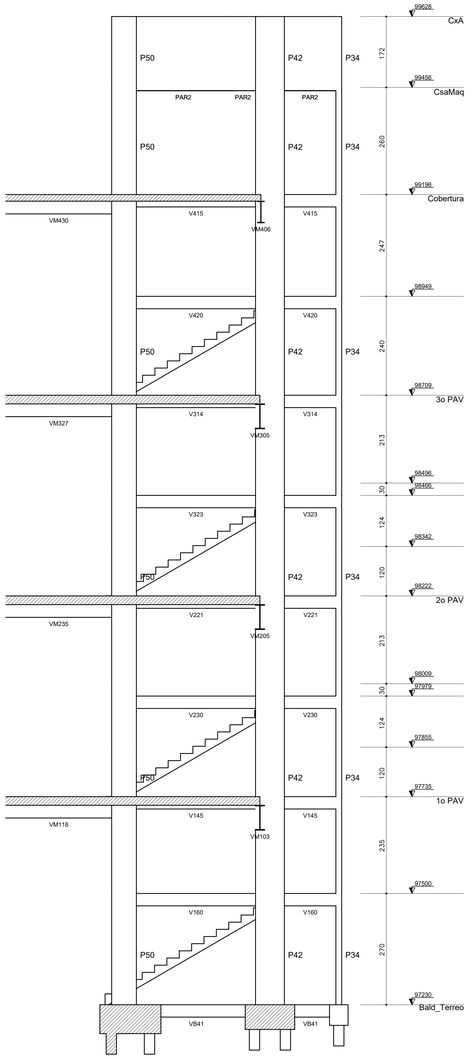

CORTE N-N
Esc.: 1:50

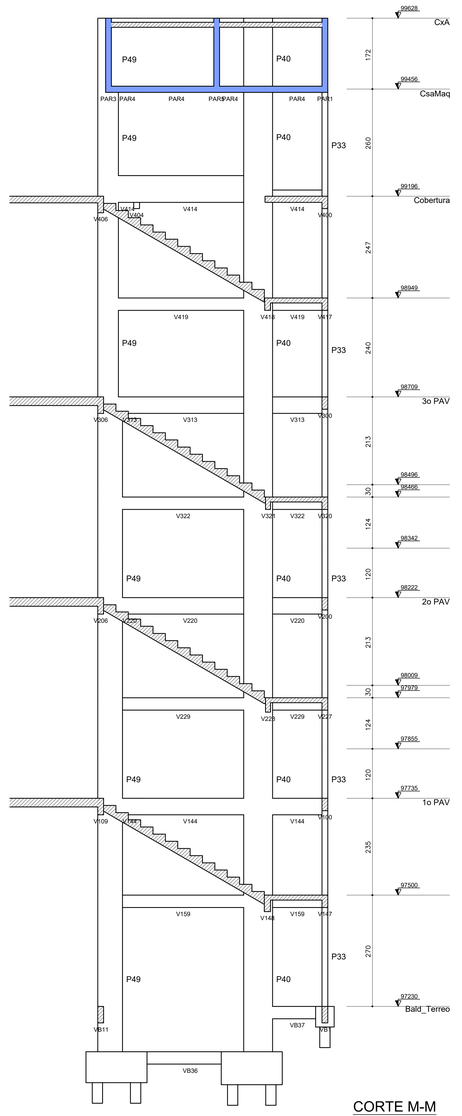

CORTE M-M
Esc.: 1:50

Nº	DATA	REVISÃO	EXECUTADO POR	APROVADO POR

NOTAS

1- CONFERIR MEDIDAS NO LOCAL;
2- OS AMBIENTES QUE APRESENTAM INSUFICIÊNCIA DE ILUMINAÇÃO E VENTILAÇÃO NATURAL SERÃO SUPRIDOS POR ILUMINAÇÃO ARTIFICIAL (LÂMPADAS DE LED OU FLUORESCENTES) E VENTILAÇÃO MECÂNICA CONFORME DETERMINA O ART. 48 DO DECRETO ESTADUAL 12.342/1978

RESPONSÁVEL TÉCNICO

FABIANO TOFOLLI MOREIRA
ARQUITETO – CAU/SP A24366-3

Tofolli & Moreira
Projetos e Construções Ltda.
CNPJ: 09.372.436/0001-86

PROPRIETÁRIO:	CENTRO UNIVERSITÁRIO MUNICIAL DE FRANCA - Uni-FACEF
PROJETO:	ANTEPROJETO DE ARQUITETURA PARA EDIFICAÇÃO DO AMBULATÓRIO ESCOLA, CLÍNICA DE PSICOLOGIA, SVO E OUTROS COM INTERLIGAÇÃO, ANEXO ÀS UNIDADES II E III.
ASSUNTO:	CORTES KK, MM, NN, QQ e RR
LOCAL:	FRANCA - SP

FL. 16/51
REV.
ESCALA 1:50