ILUSTRAÇÃO	NOME POPULAR	NOME CIENTIFICO	PORTE ALTURA	ESPAÇAMENTO	QUANTIDADE UN.	QUANTIDADE M²
	MOREIA	DIETES IRIDOIDES SWEET	30-50CM	0,50CM	28 un.	————
	PLANTA -ARANHA	CHLOROPHYTUM COMOSUM	30-60CM	0,40CM	9 un.	————
	FALSO IRIS	NEOMARICA CAERULEA SPRAGUE	90-1,00CM	0,60CM	38 un.	————
	PALMEIRA FENIX	PHOENIX ROEBELENII	2,00-4,00CM	0,60CM	9 un.	————
	BRUXINHO	BUXOS	0,50-1,00CM	0,40CM	9 un.	————
	GRAMA ESMERALDA	ZOYSIA JAPONICA	0,15CM	0,20CM	————	63,52
	PEDRA BRANCA	DOLOMITA	0,15CM	0,20CM	————	19,54

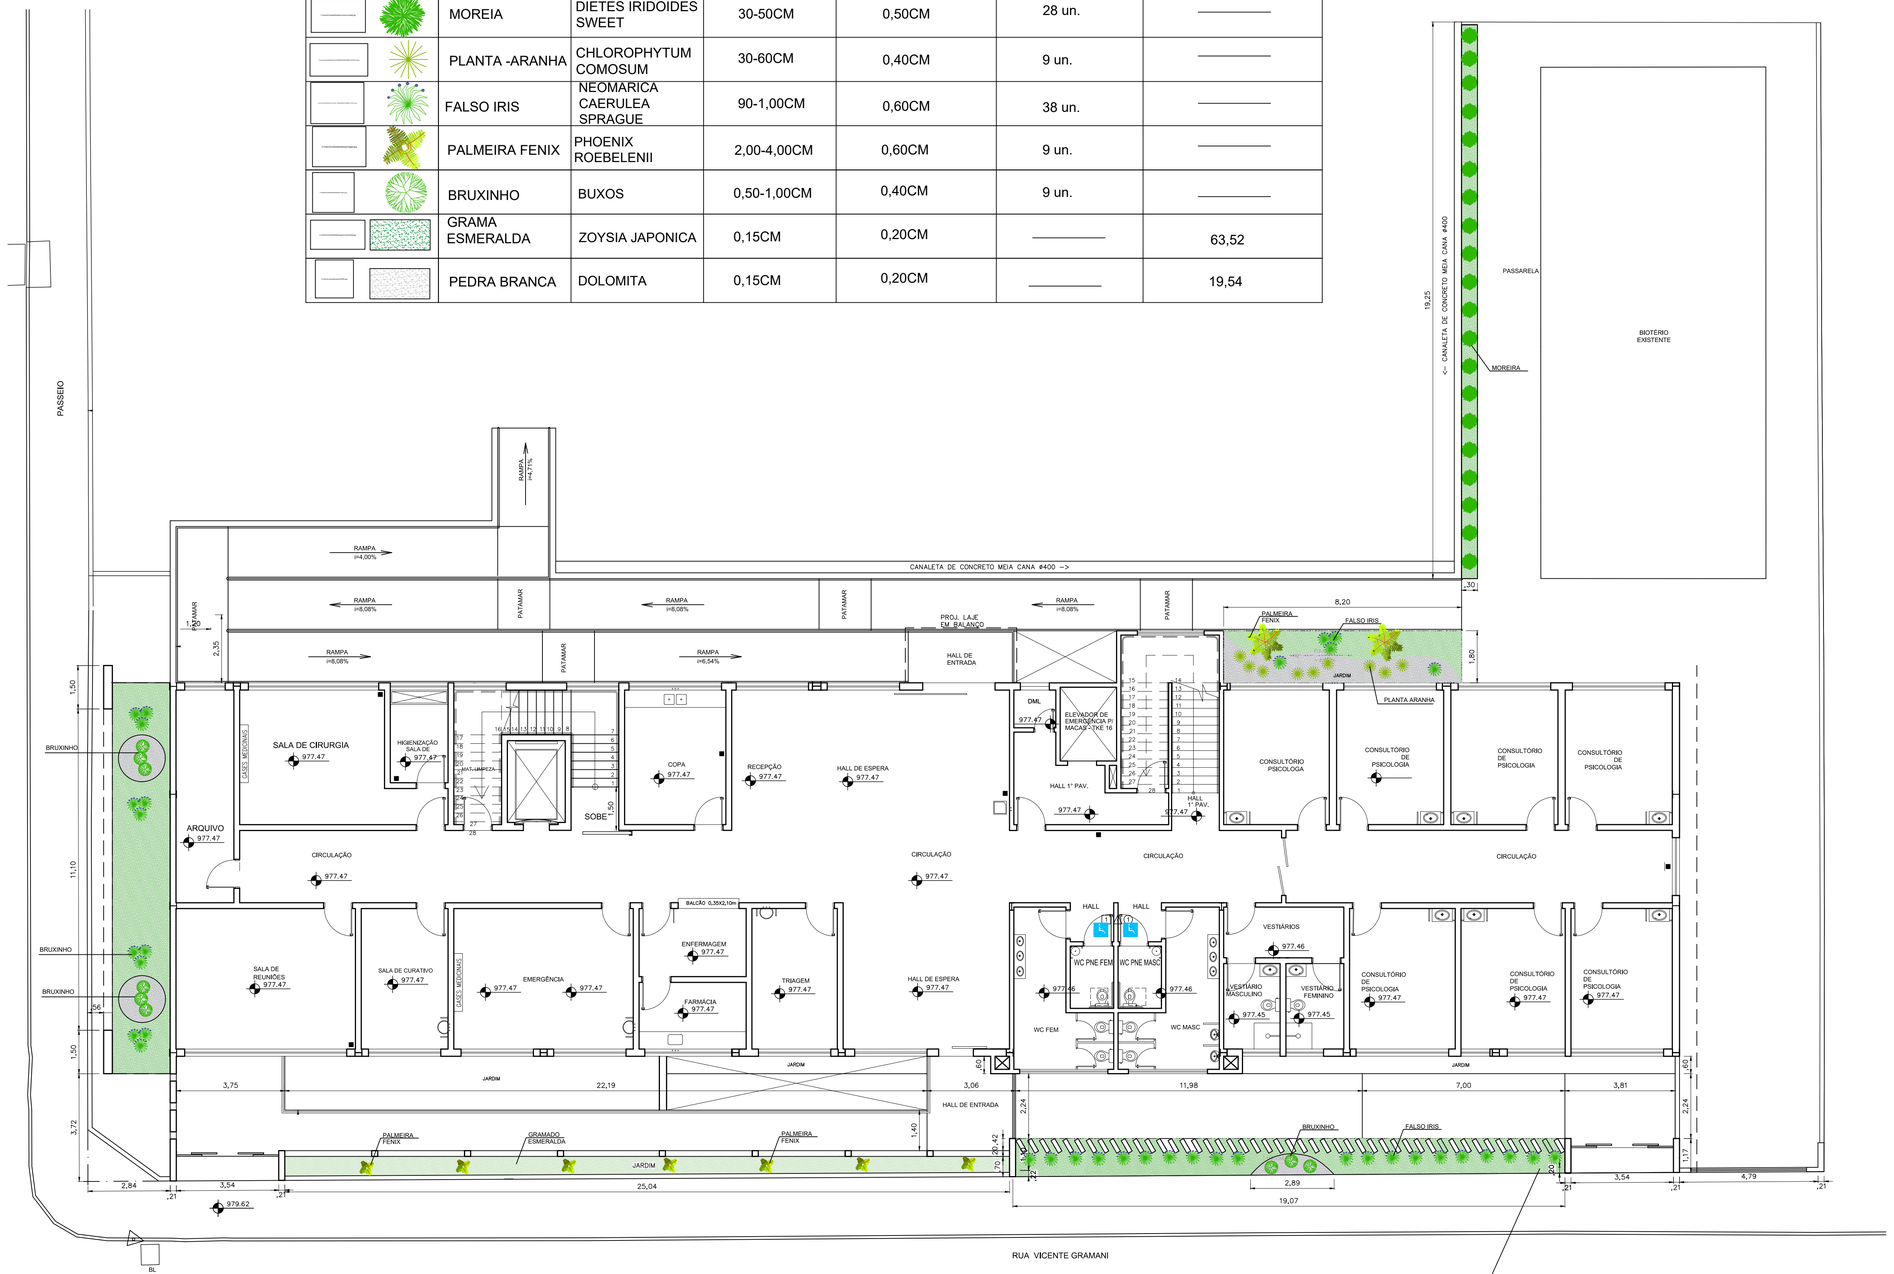

IMPLANTAÇÃO RAMPAS 1º. PAVIMENTO

ESC. 1:150

Nº	DATA	REVISÃO	EXECUTADO POR	APROVADO POR	NOTAS	RESPONSÁVEL TÉCNICO

PROPRIETÁRIO: CENTRO UNIVERSITÁRIO MUNICIAL DE FRANCA - Uni-FACEF

PROJETO: PAISAGISMO

ASSUNTO:

LOCAL: FRANCA - SP

FL. 02/02

REV.

ESCALA 1:100

FORMATO A1 = 841x594mm