


CAMINHO

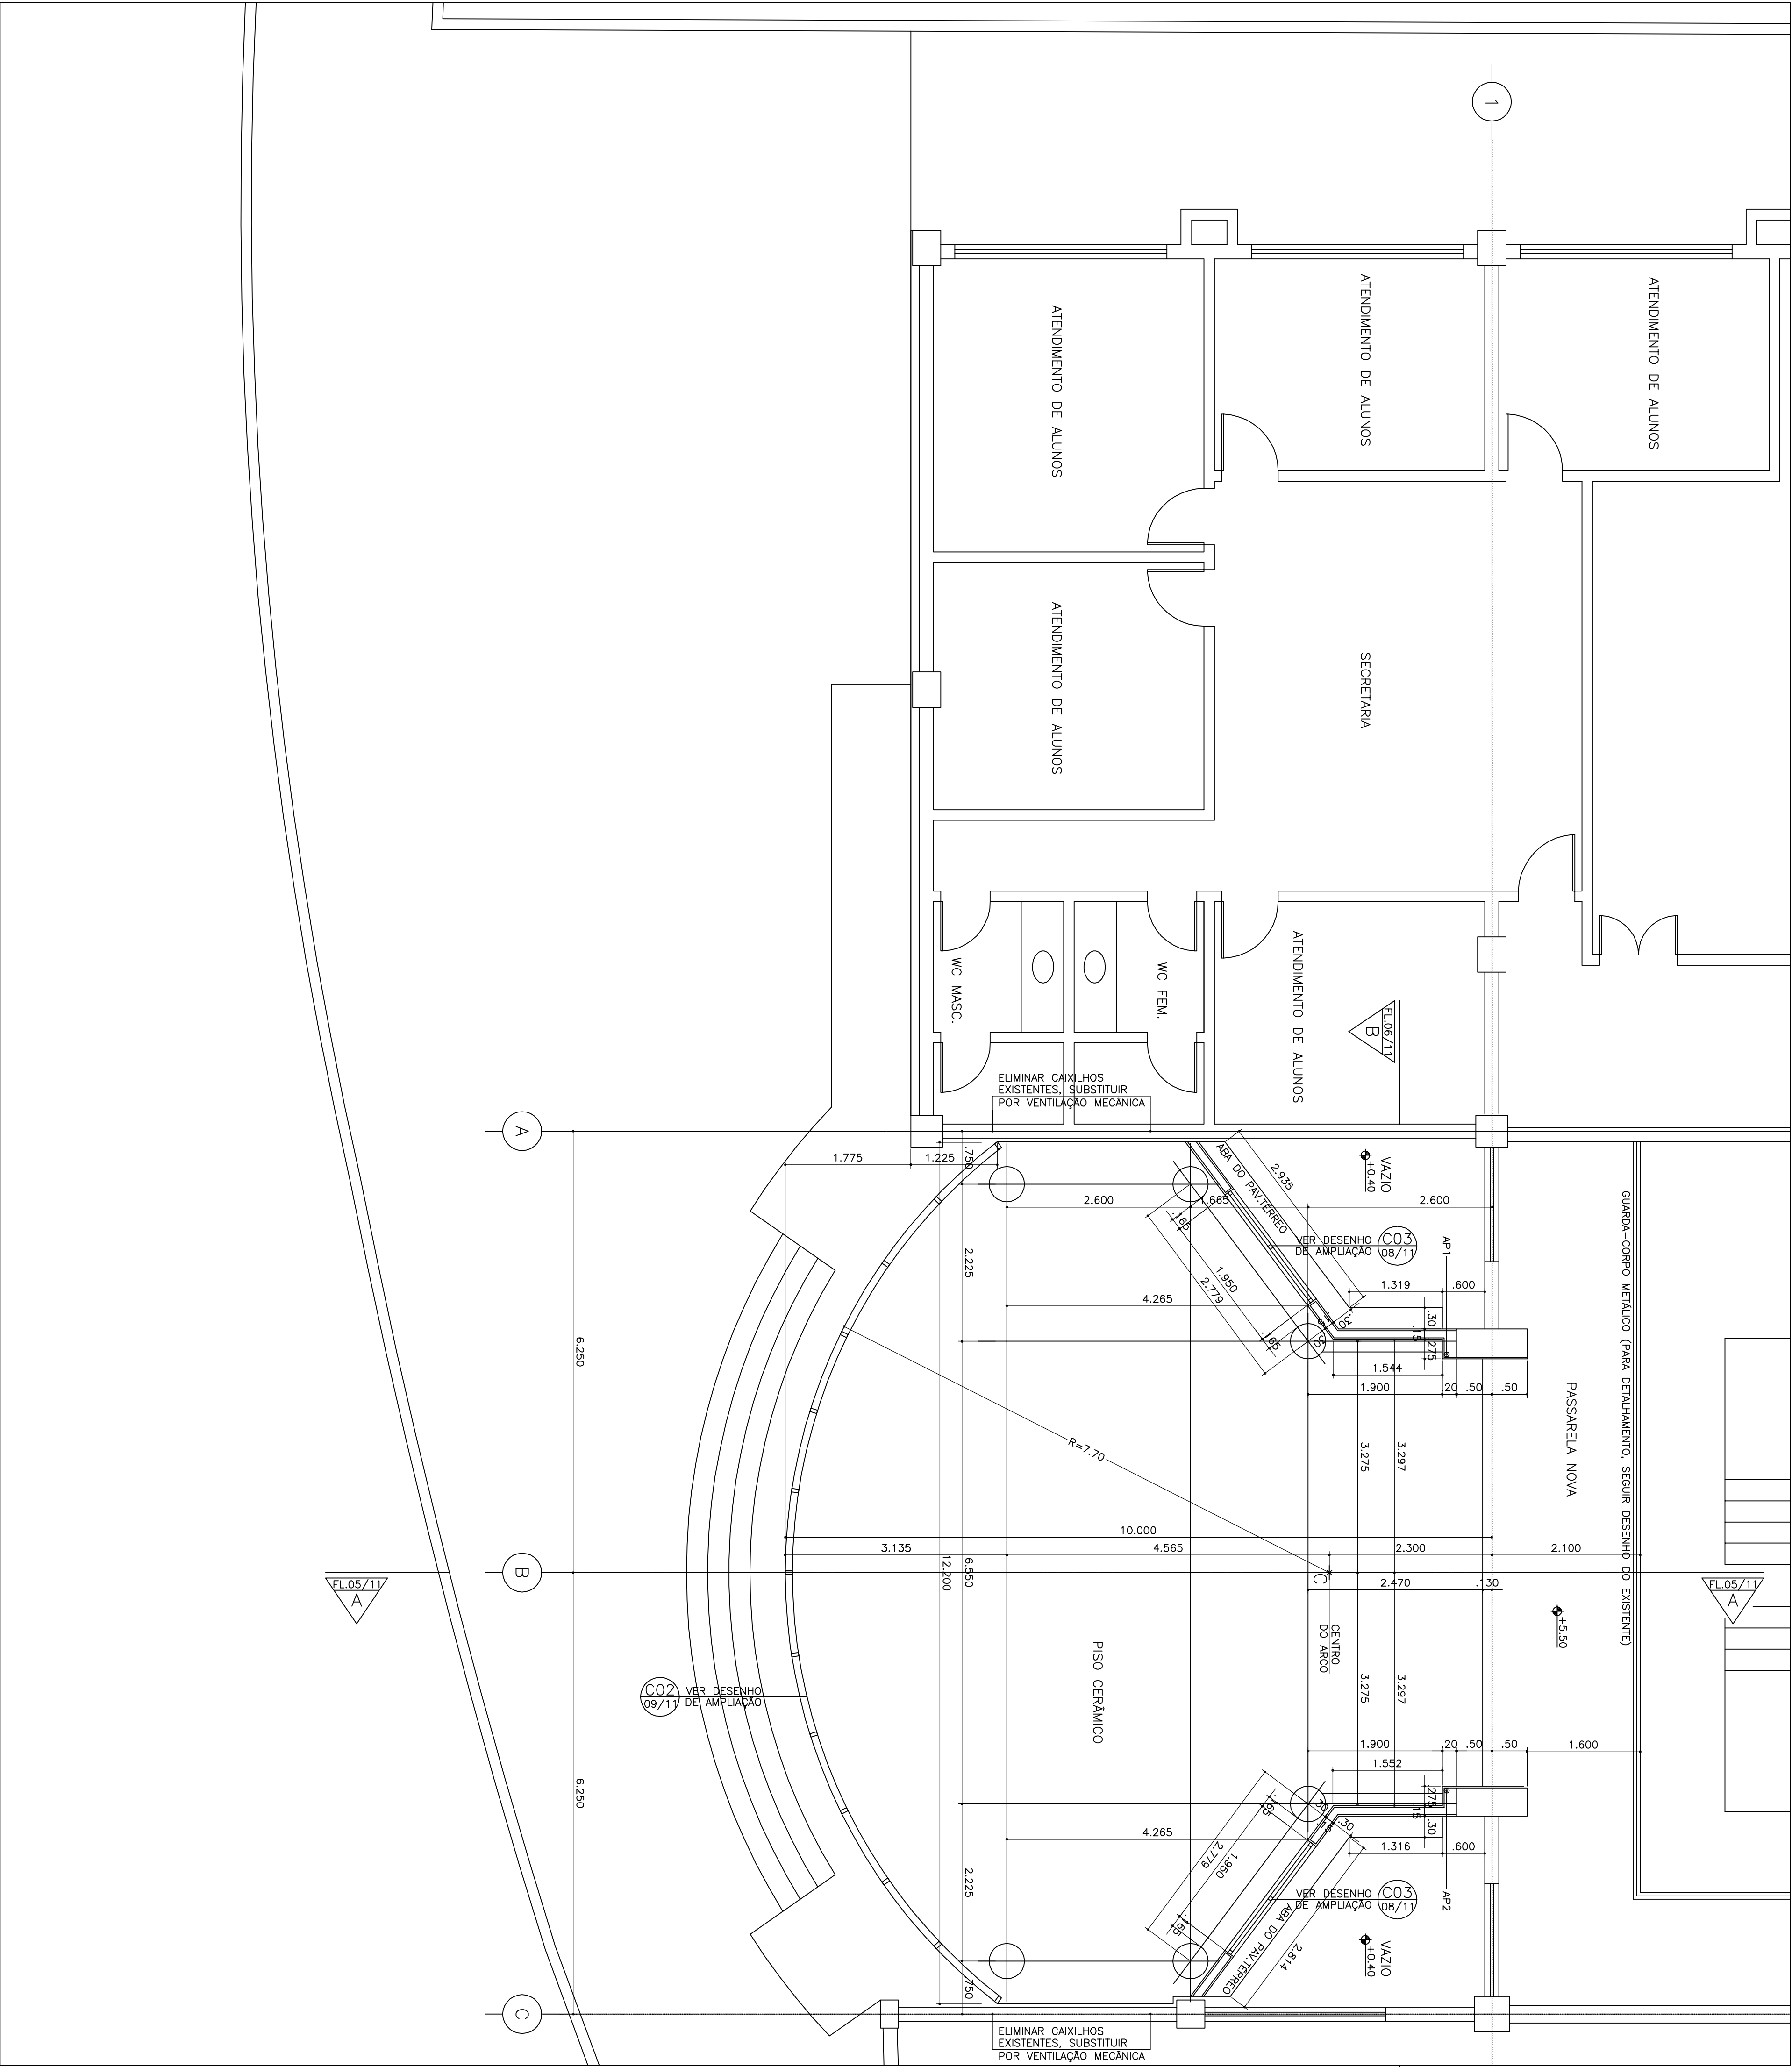

PLANTA 1º PAVIMENTO – PARTE 01
ESCALA 1:50

FINAL

- NOTAS:
- CONFERIR TODAS AS MEDIDAS NA OBRA
 - AS ALVENARIAS ESTÃO COTADAS EM SUA MEDIDA ACABADA, COM REVESTIMENTO.
 - A COTA +0.50 CORRESPONDE AO PISO INTERNO DO HALL DA FACULDADE

Uni Facef

REVISÃO	DATA	DESCRIÇÃO	RESPONSÁVEL

DATA DO DESENHO	DESENHISTA	ARQ.	CONFERENTE	ARQ.	APROVADO	ARQ.
MES/JANO						

FS'A ARQUITETURA
AL. GABRIEL MONTEIRO DA SILVA, 1902 CEP 0142000 SÃO PAULO/SP TEL. 11 3088.4179 E-MAIL: lhasan@fsa.com.br

FS'A ARQUITETURA LTDA
ARQ. MARILIA SANTANNA DE ALMEIDA

PROJETO	Uni-FACEF	ARQUITETURA
PROPRIETÁRIO	FRANCA	FS'E
UNIDADE	Uni-FACEF	1 2 3
NOME DO DESENHO	PLANTA 1º PAVIMENTO – BLOCO CENTRAL	FORMATO A1 ESCALA 1:50 DESENHO Nº
		ARQ.02/11