


PLANTA 2º PAVIMENTO – PARTE 01  
ESCALA 1:50

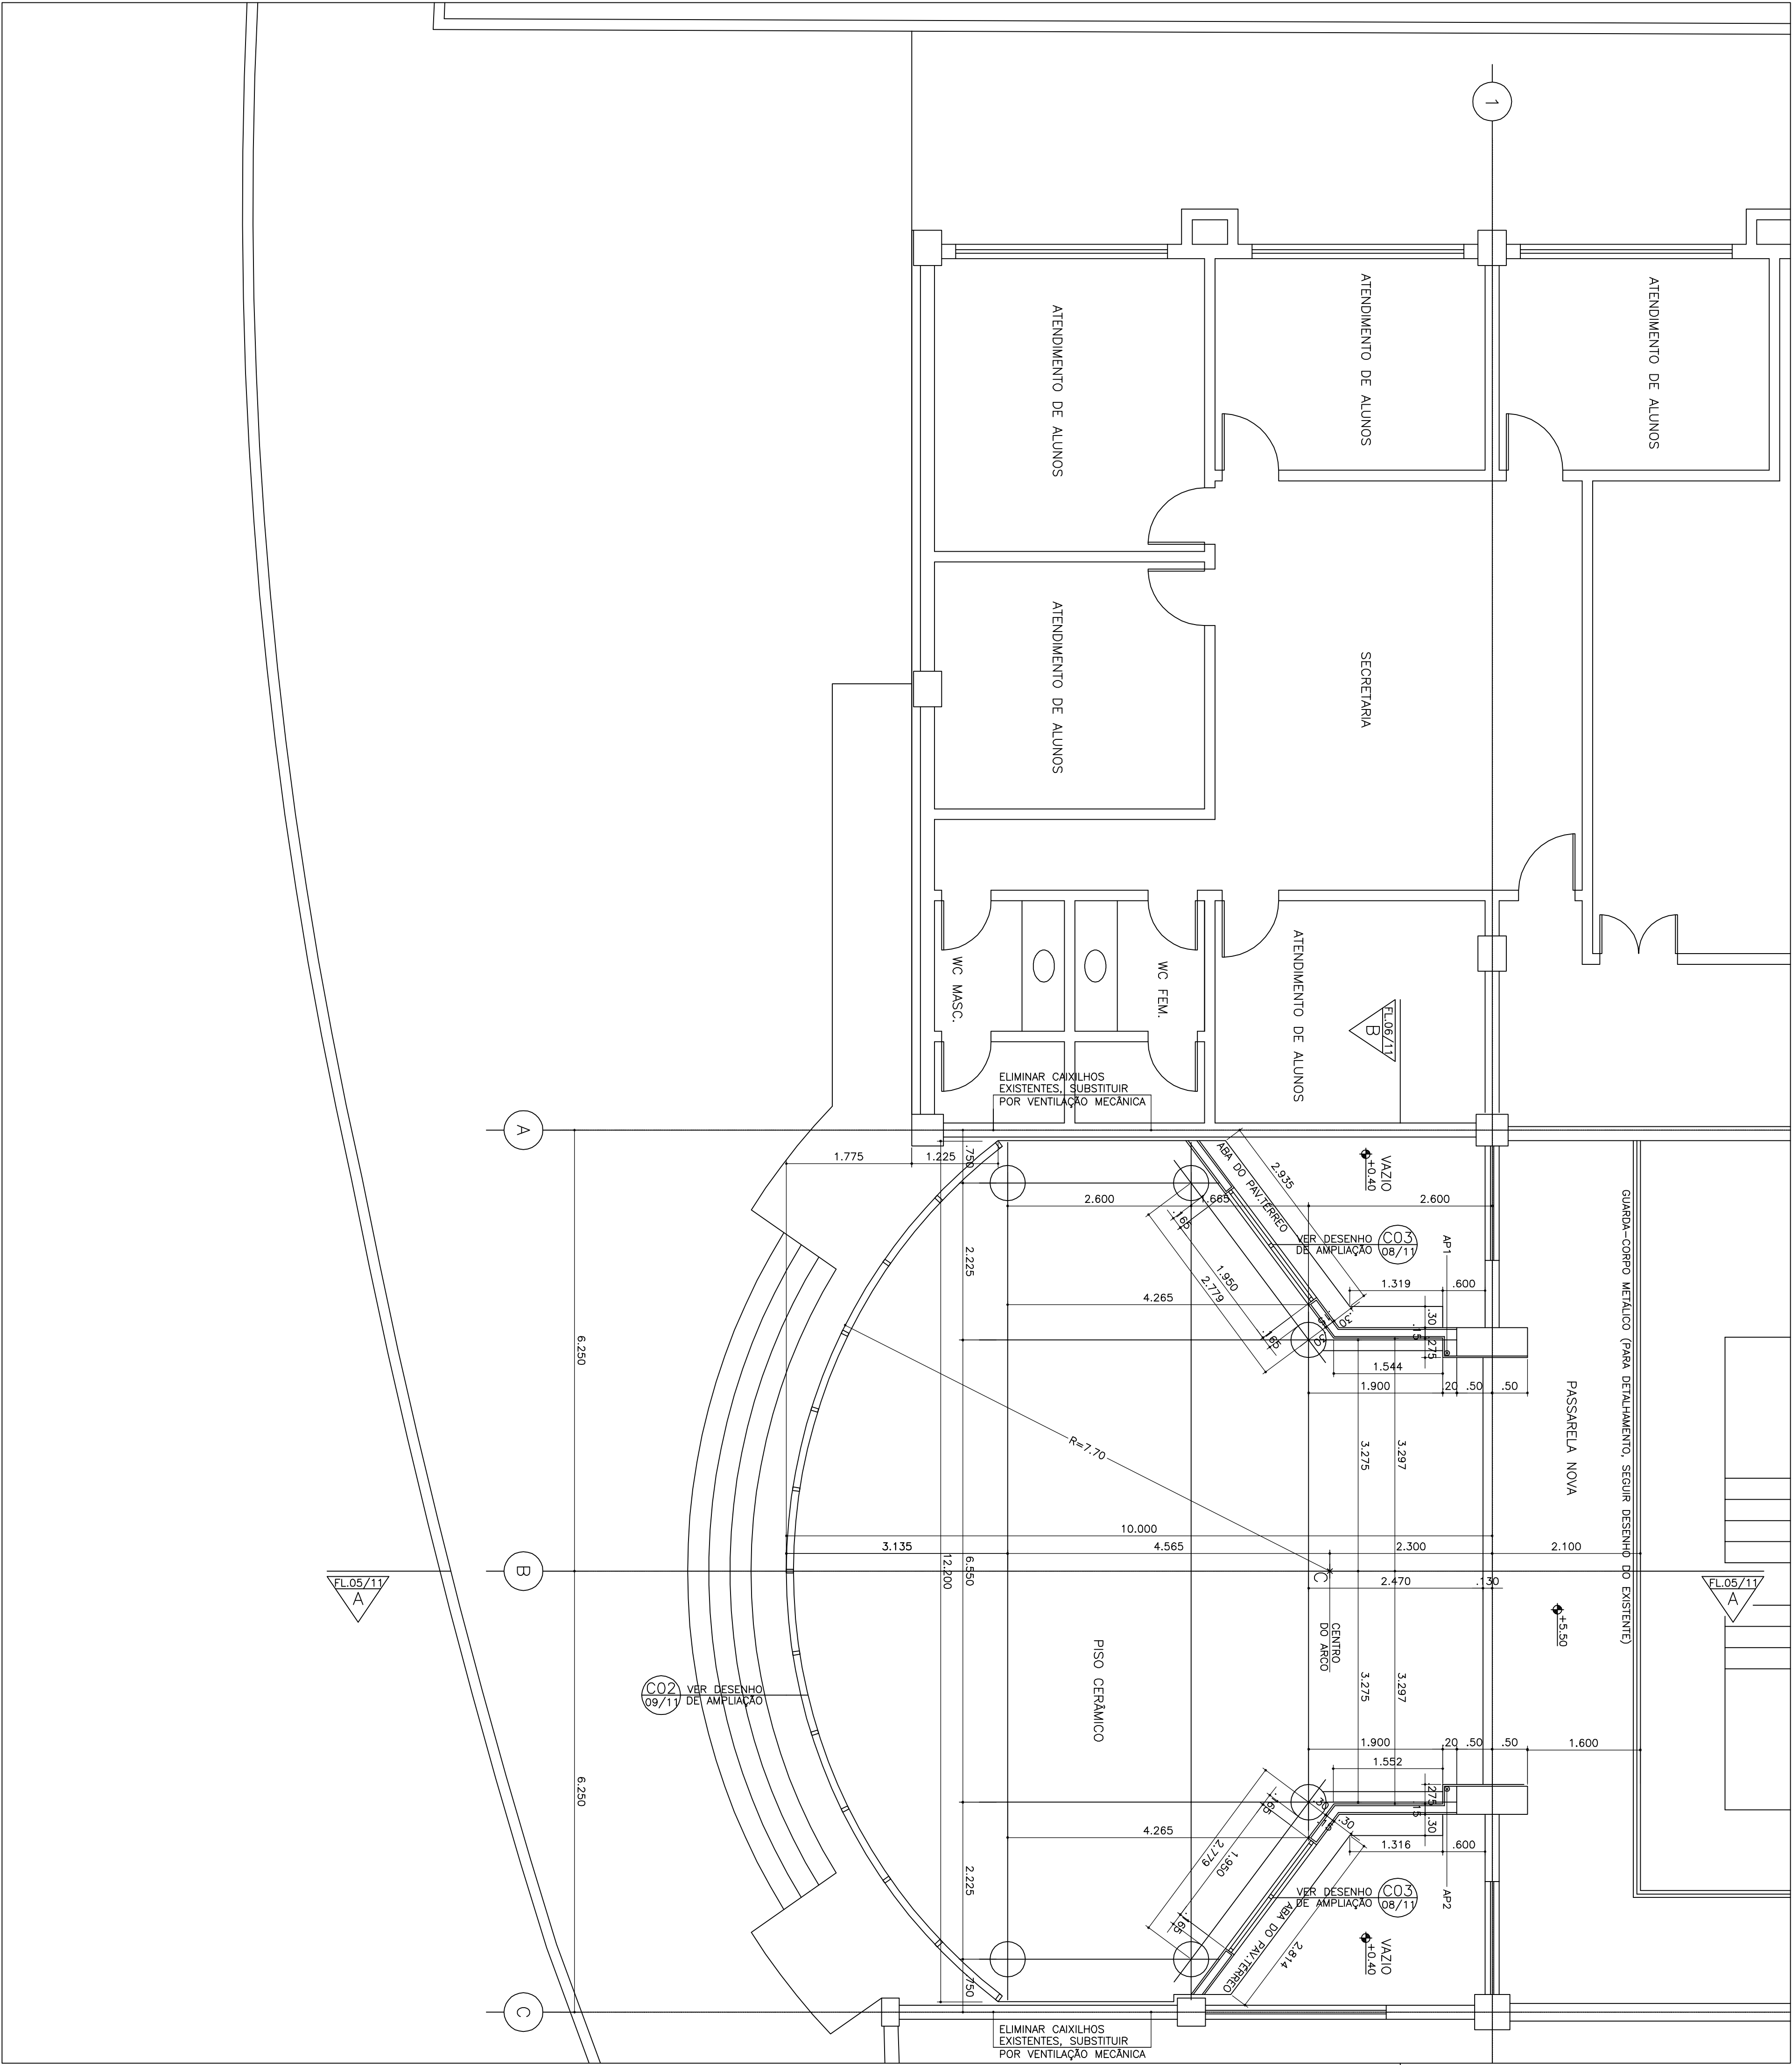

# FINAL

NOTAS:

- CONFERIR TODAS AS MEDIDAS NA OBRA
- AS ALVENARIAS ESTÃO COTADAS EM SUA MEDIDA ACABADA, COM REVESTIMENTO.
- A COTA +0.50 CORRESPONDE AO PISO INTERNO DO HALL DA FACULDADE

# Uni Facef

[illegible]

DATA DO DESENHO MES/ANO	DESENHISTA ARQ.	CONTENENTE ARQ.	APROVADO ARQ.
----------------------------	--------------------	--------------------	------------------

**ARQUITETURA LTDA**  
**FSA**  
ARQ. MARILIA SANT'ANNA DE ALMEIDA

PROJETO	ARQUITETURA			
Un.: FASE				
FRANCA				
PROJECCION	01	FACE		
NOME DO DESENHO	PLANTA 2º PAVIMENTO - BLOCO CENTRAL			
DESIGNO N°	ARQ.03/11			
INSC. EXE	1	2	3	
FORMAO	A1	ESCALA 1:50		