


CORTE B-B  
ESC: 1:75

CORTE A-A  
ESC: 1:75

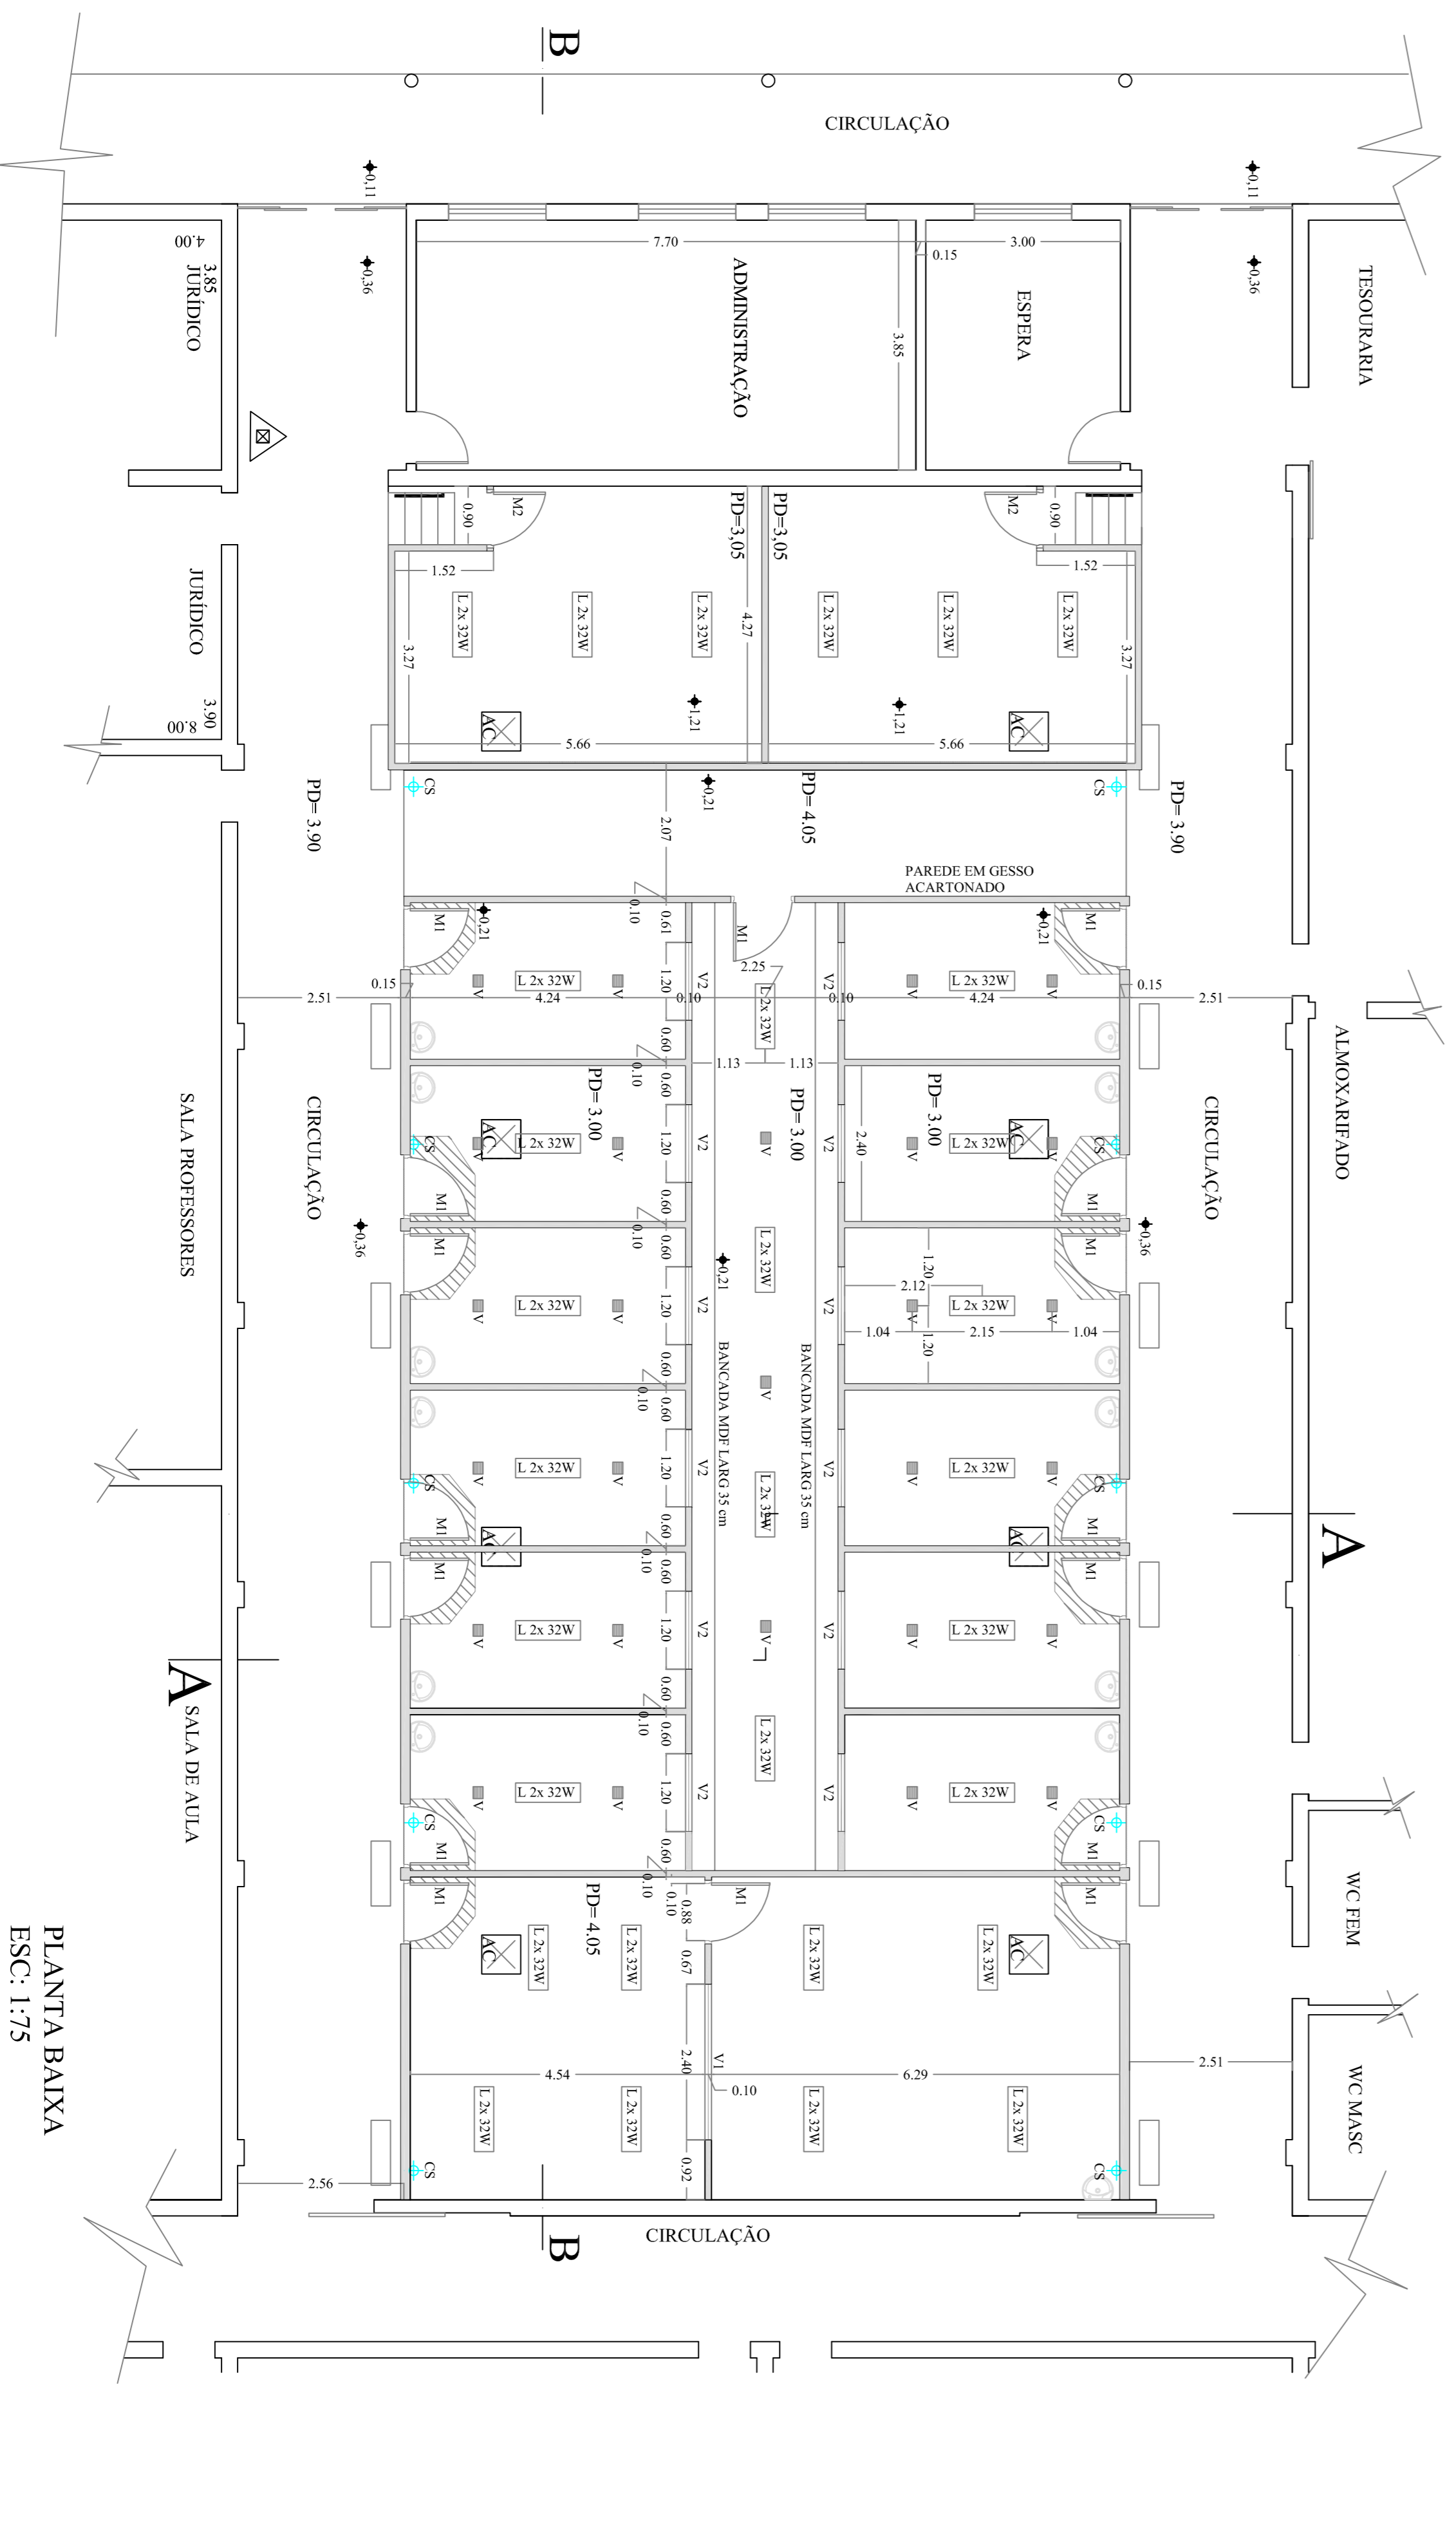

PLANTA BAIXA  
ESC: 1:75

- LEGENDA**
- V1 VISOR EM VIDRO LAMINADO REFLETIVO e=8 mm
  - V2 VISOR EM VIDRO LAMINADO REFLETIVO e= 8 mm
  - 0.21 COTA DE PISO
  - PD= 3.00 PÉ DIREITO
  - CS CAIXA SIFONADA
  - M2 PORTA DE MADEIRA 0.80 m
  - M1 PORTA DE MADEIRA 0.90 m
  - L 2x 32W LUMINÁRIA
  - V GRELHA DE VENTILAÇÃO NO FORRO
  - APARELHO DE AR CONDICIONADO
  - AC GESSO ACARTONADO e = 9,5 mm
  - TABLADO DE MADEIRA

OBS: verificar medidas no local; medidas em metros.

**TÍTULO: LABORATORIO DE HABILIDADES MÉDICAS**

OBRA: CONSTRUÇÃO DE DIVISÓRIAS E FORRO EM GESSO ACARTONADO

LOCAL: UNIDADE II

CLIENTE: UNIFACEF

ENG:

ESCALA:

INDICAÇÕES

DATA

F1