


Avenida Dr. Ismael Alonso & Alonso

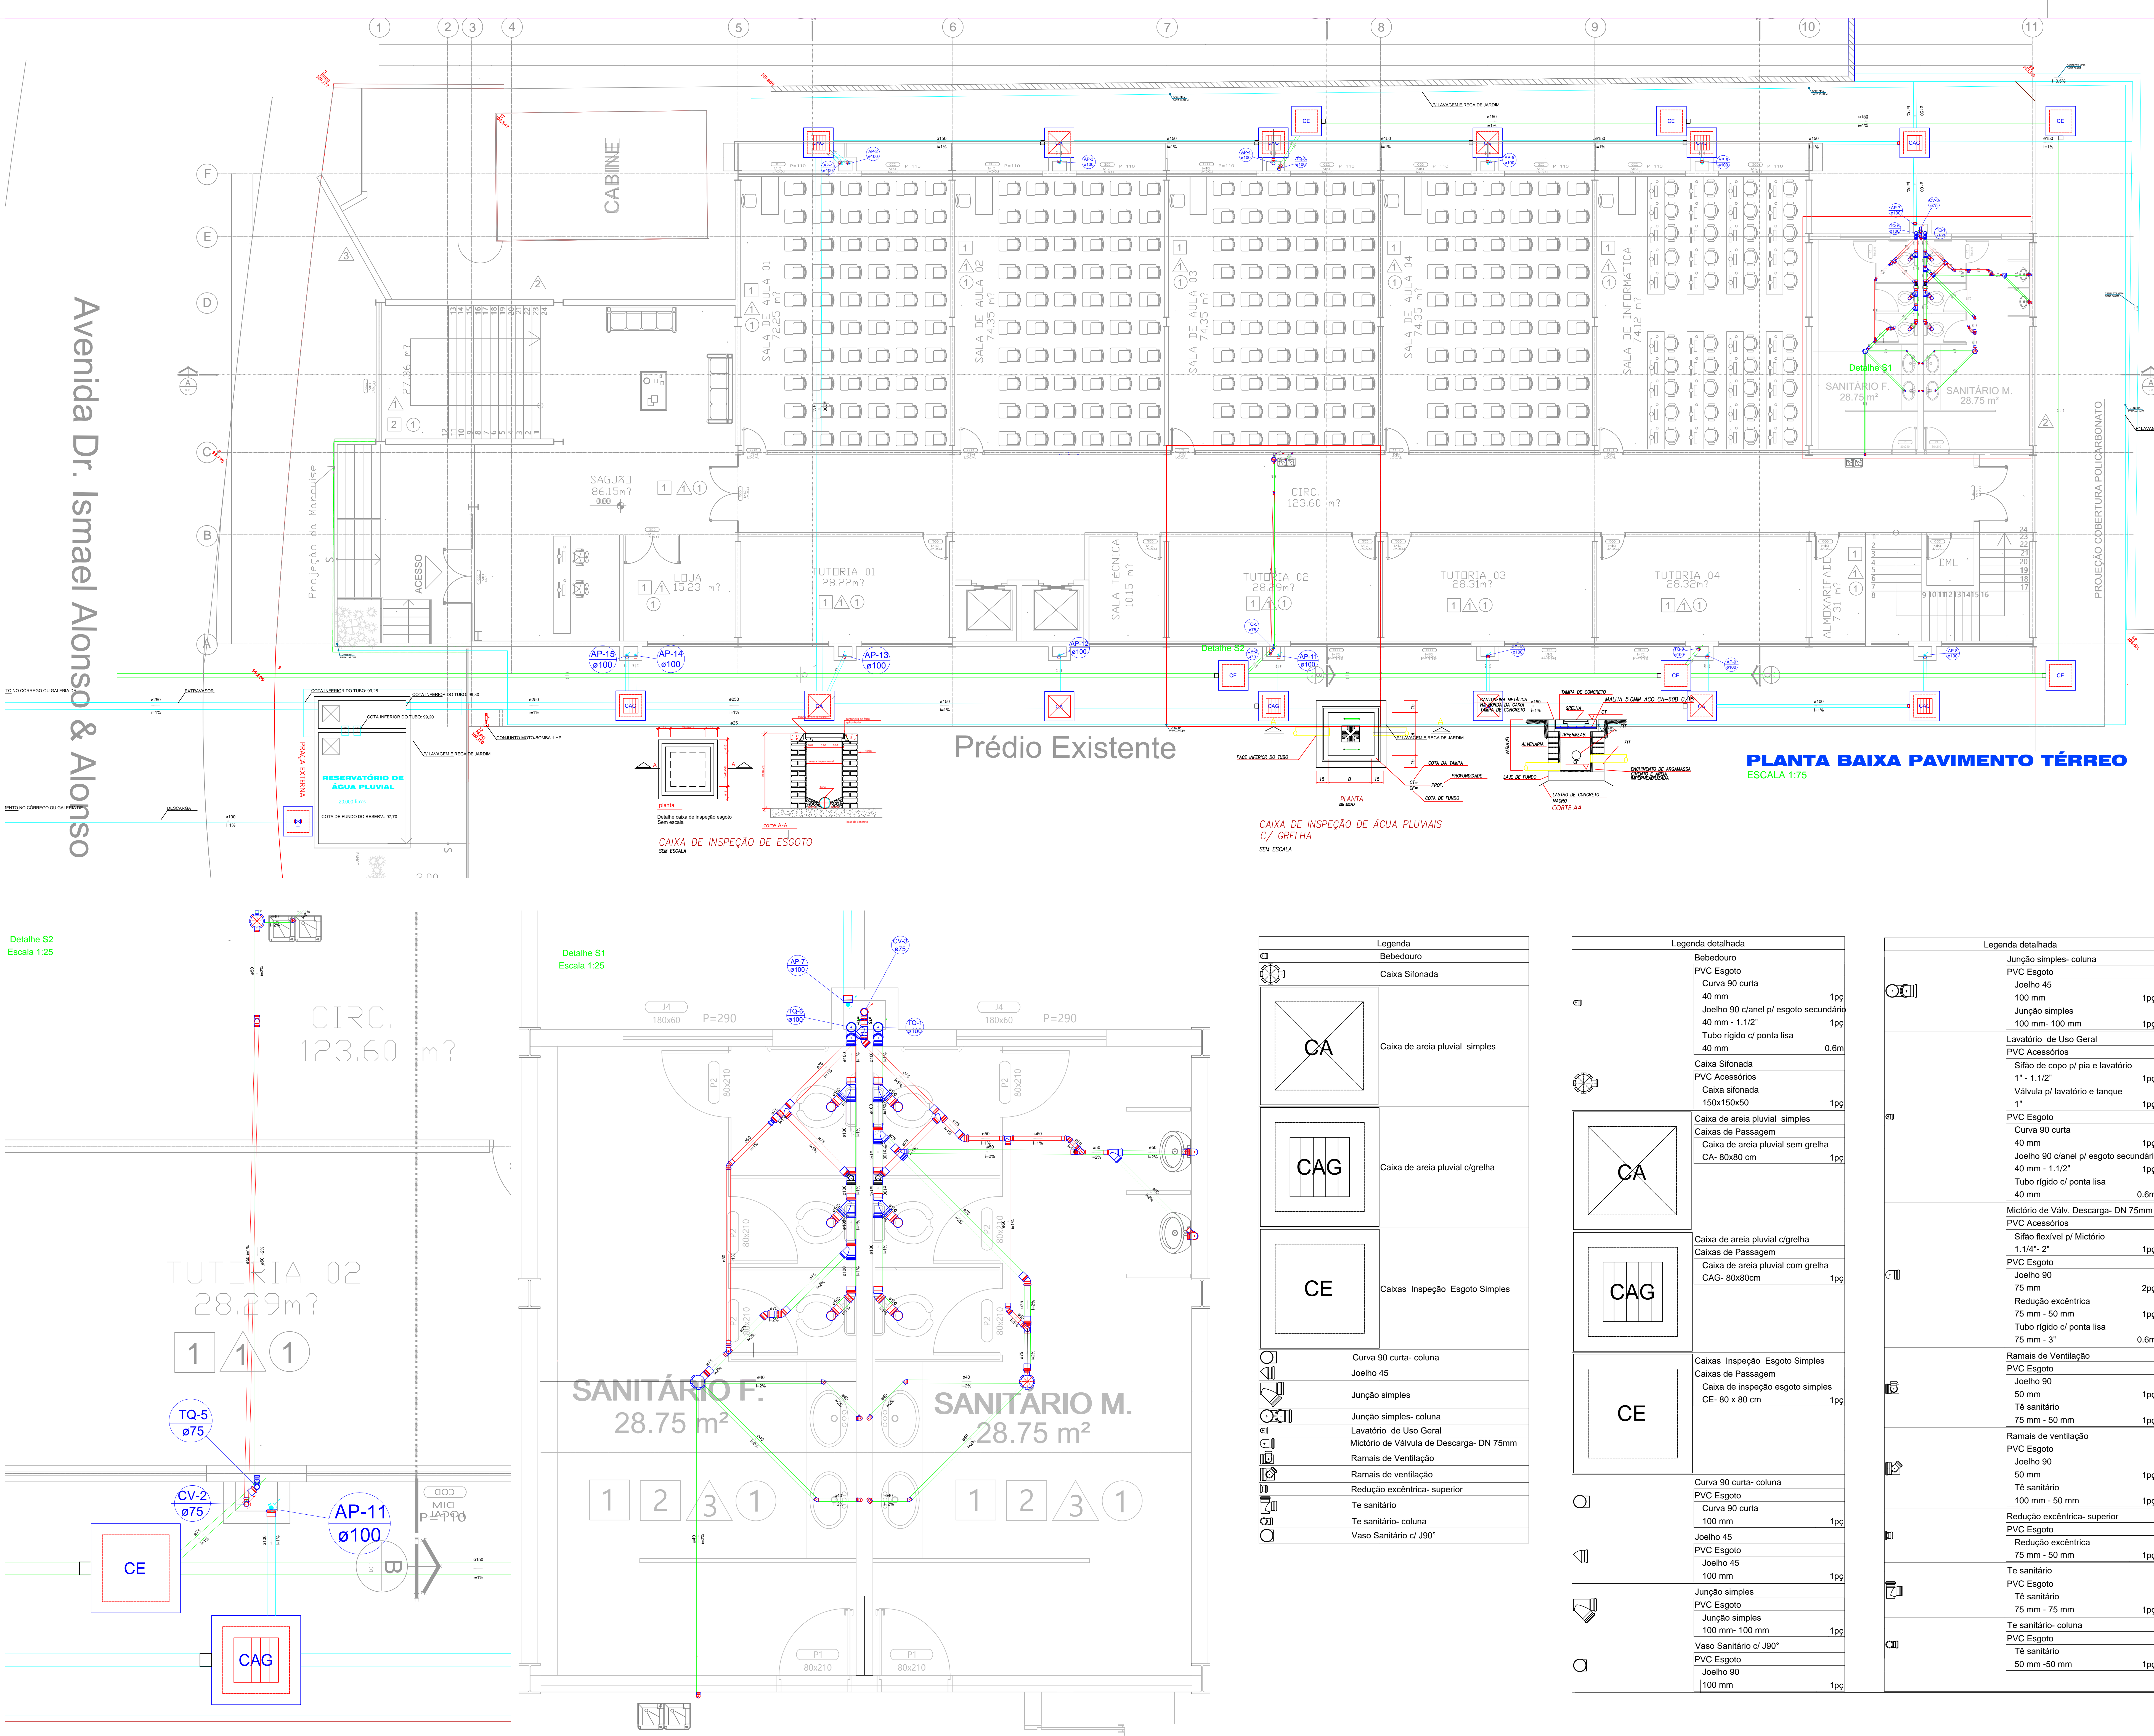

Lista de Materiais		
Caixas de Passagem		
Caixa de areia pluvial com grelha	CAG- 80x80cm	7 pç
Caixa de areia pluvial sem grelha	CA- 80x80 cm	4 pç
Caixa de inspeção esgoto simples	CE- 80 x 80 cm	6 pç
PVC Acessórios		
Caixa sifonada		
150x150x50		2 pç
150x185x75		1 pç
Sifão de copo p/ pia e lavatório	1" - 1.1/2"	4 pç
Sifão flexível p/ Mictório	1.1/4"- 2"	2 pç
Válvula p/ lavatório e tanque	1"	4 pç
PVC Esgoto		
Curva 90 curta		
100 mm		2 pç
40 mm		7 pç
Joelho 45		
100 mm		4 pç
40 mm		7 pç
50 mm		3 pç
75 mm		4 pç
Joelho 90		
100 mm		6 pç
50 mm		6 pç
75 mm		4 pç
Joelho 90 c/anel p/ esgoto secundário		
40 mm - 1.1/2"		7 pç
Junção simples		
100 mm - 75 mm		2 pç
100 mm- 100 mm		6 pç
50 mm - 50 mm		
75 mm - 50 mm		1 pç
75 mm 75 mm		2 pç
Luva simples		
100 mm		11 pç
50 mm		3 pç
75 mm		6 pç
Redução excêntrica		
75 mm - 50 mm		4 pç
Tubo PVC ponta-bolsa c/ virola		
100 mm - 4"		20.24 m
150 mm - 6"		196.91 m
50 mm - 2"		4.53 m
75 mm - 3"		11.52 m
Tubo rígido c/ ponta lisa		
100 mm - 4"		5.03 m
40 mm		21.53 m
50 mm - 2"		15.07 m
75 mm - 3"		4.53 m
Tê sanitário		
100 mm - 50 mm		2 pç
50 mm -50 mm		4 pç
75 mm - 50 mm		1 pç
75 mm - 75 mm		3 pç
PVC Vinifort		
Tubo		
200 mm		19.16 m
250 mm		17.51 m
EMPRESA CONTRATADA		
L & M Silveira Engenharia Ltda.		
LOCAL		
Av. Dr. Ismael Alonso & Alonso,2400		
Franca-SP		
PROJETO		
ANEXO UNIDADE II UNI-FACEF		
FASE		
PROJETO EXECUTIVO		
CONTEÚDO		
INSTALAÇÕES SANITÁRIAS		
PAVIMENTO 1		
COORDENADOR		
ENG. LUIZ MARCO SILVEIRA		
CREA SP 060060562		
EQUIPE TÉCNICA		
ENG. LUIZ MARCO SILVEIRA		
CREA SP 060060562		
DESENHO		
LUIZ MARCO		
ESCALA		
INDICADA		
DATA		
MAIO/2015		
VISTO		
APROVAÇÃO		
FOLHA		
01		
05		