



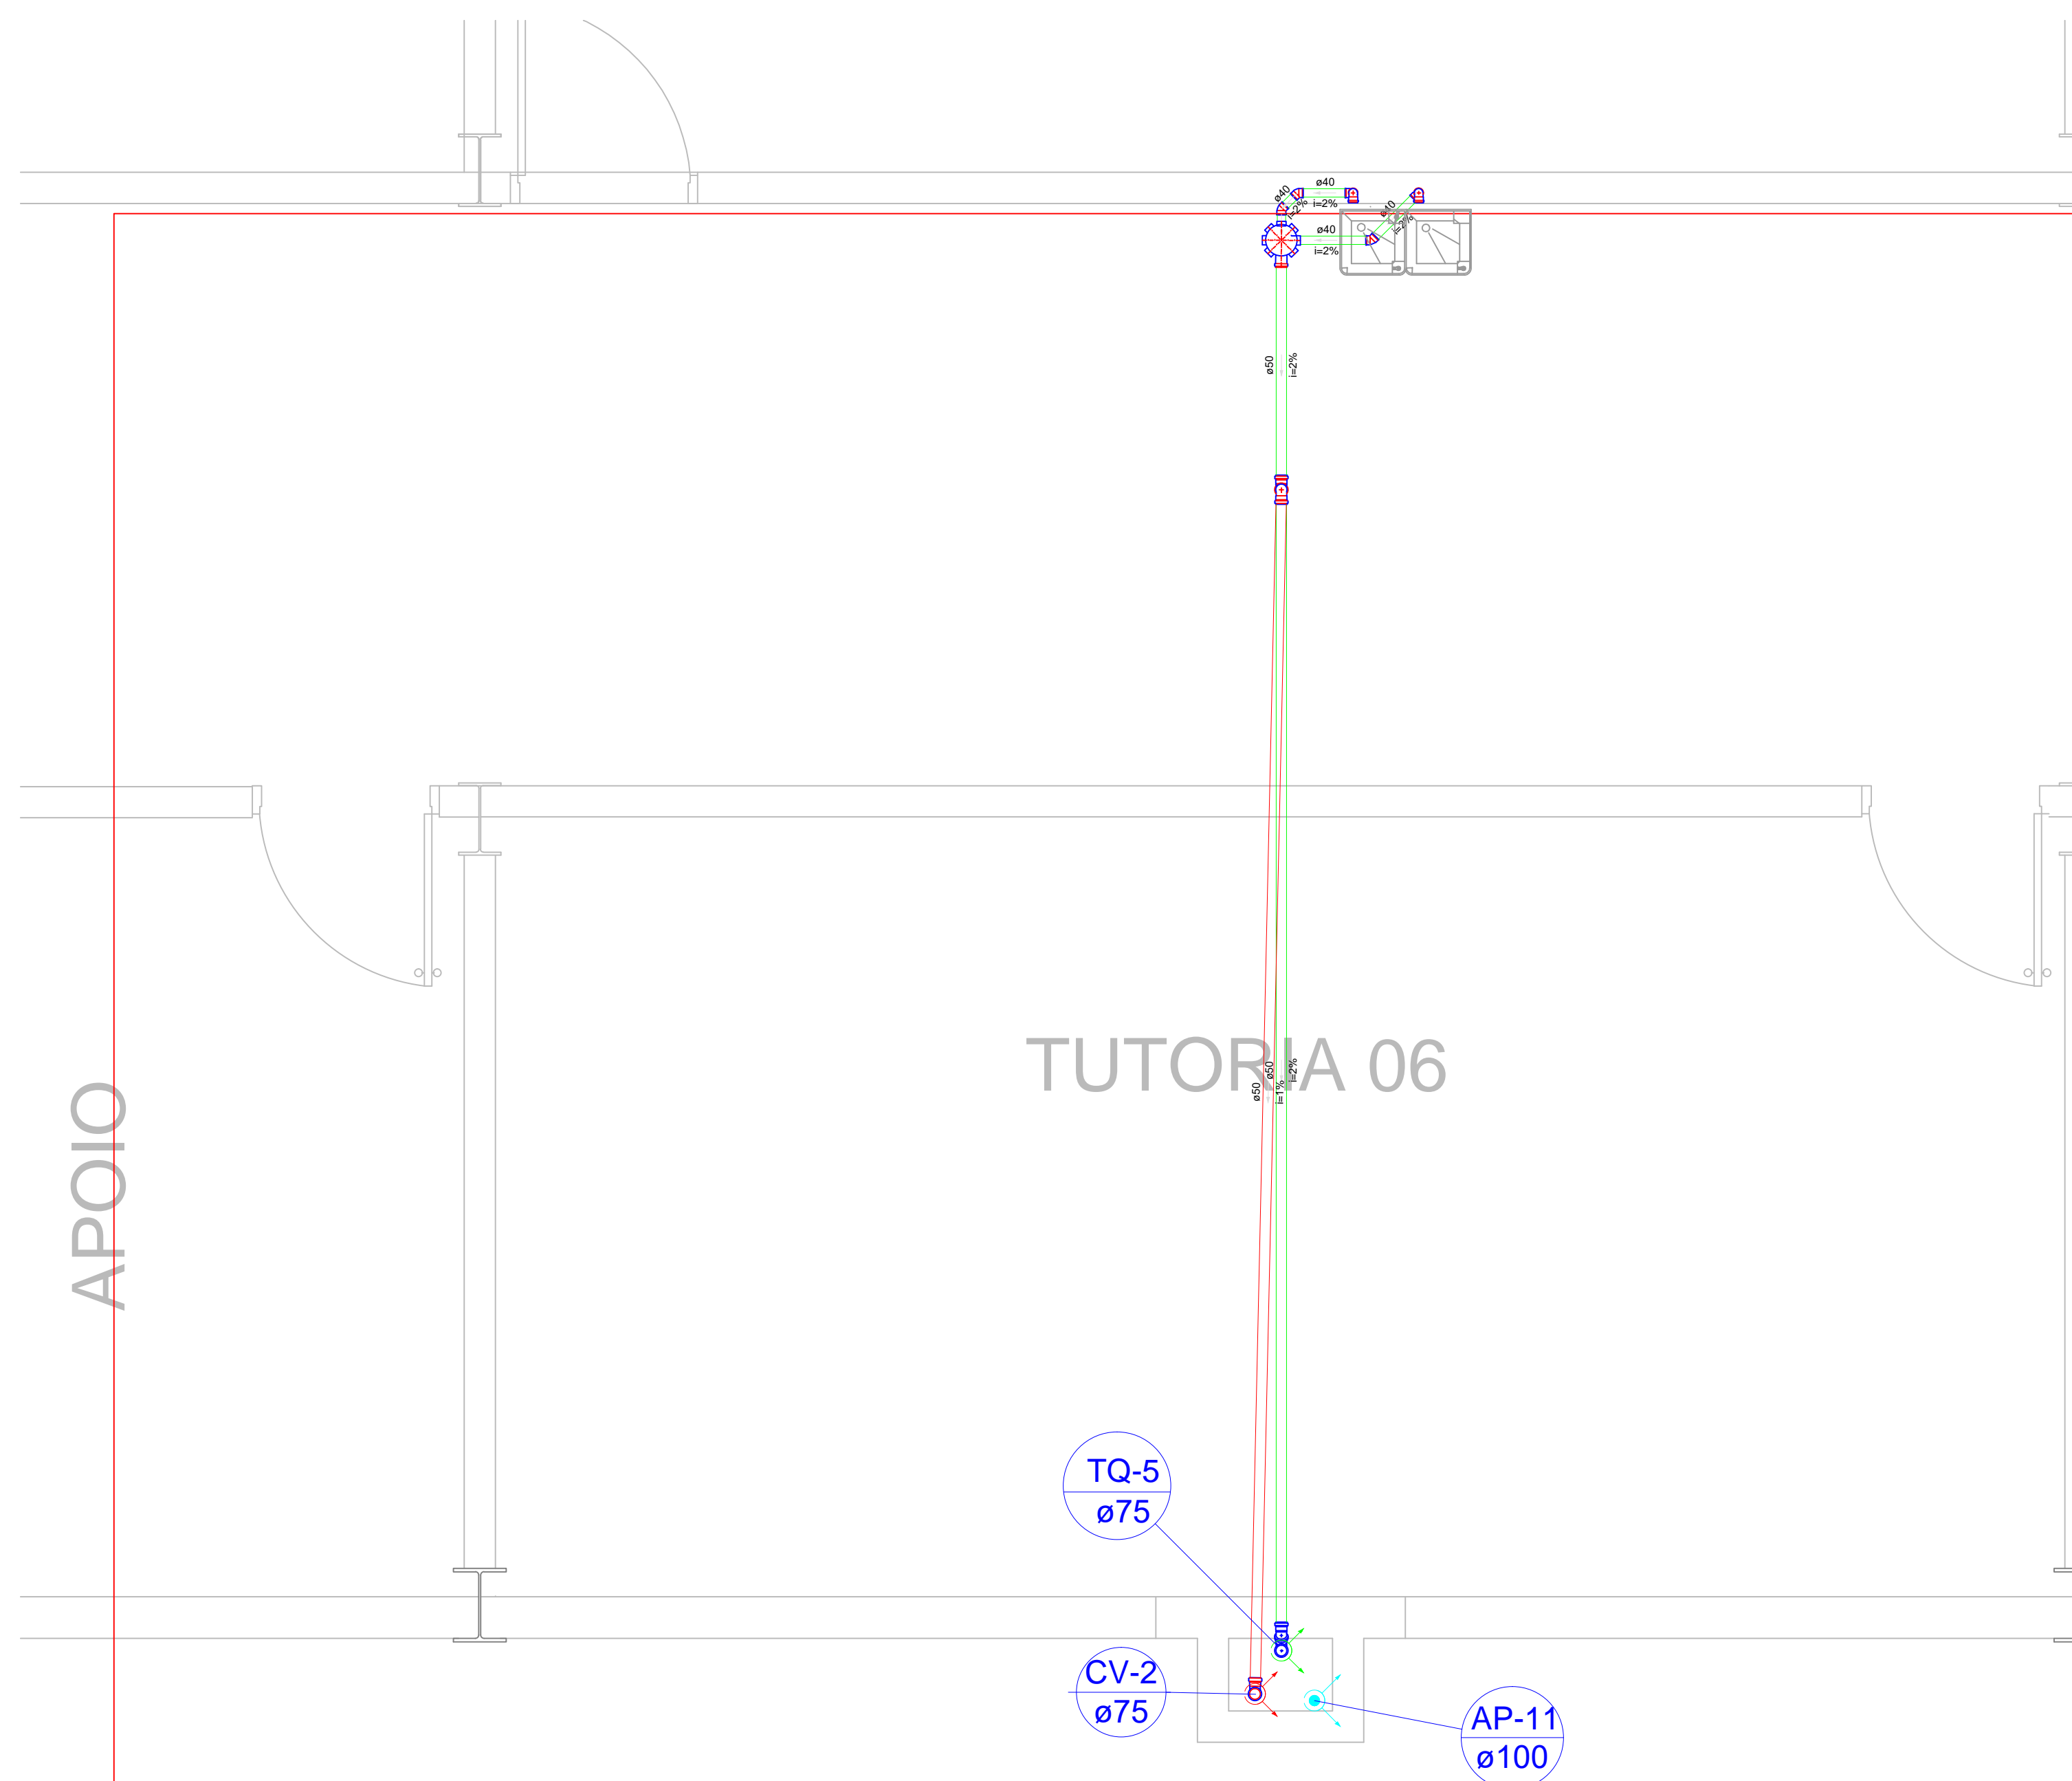

Lista de Materiais		
<b>PVC Acessórios</b>		
Caixa sifonada		
150x150x50		2 pç
150x185x75		1 pç
Sifão de copo p/ pia e lavatório		
1" - 1.1/2"		4 pç
Sifão flexível p/ Mictório		
1.1/4" - 2"		2 pç
Válvula p/ lavatório e tanque		
1"		4 pç
<b>PVC Esgoto</b>		
Curva 90 curta		
40 mm		7 pç
Joelho 45		
100 mm		4 pç
40 mm		7 pç
50 mm		3 pç
75 mm		4 pç
Joelho 90		
100 mm		6 pç
50 mm		8 pç
75 mm		4 pç
Joelho 90 c/anel p/ esgoto secundário		
40 mm - 1.1/2"		7 pç
Junção simples		
100 mm - 75 mm		2 pç
100 mm- 100 mm		6 pç
50 mm - 50 mm		2 pç
75 mm - 50 mm		1 pç
75 mm 75 mm		2 pç
Luva simples		
100 mm		11 pç
50 mm		5 pç
75 mm		6 pç
Redução excêntrica		
75 mm - 50 mm		4 pç
Tubo PVC ponta-bolsa c/ virola		
100 mm - 4"		69.19 m
50 mm - 2"		6.71 m
75 mm - 3"		16.74 m
Tubo rígido c/ ponta lisa		
100 mm - 4"		5.02 m
40 mm		21.53 m
50 mm - 2"		25.58 m
75 mm - 3"		4.88 m
Tê sanitário		
100 mm - 50 mm		2 pç
50 mm - 50 mm		3 pç
75 mm - 50 mm		3 pç
75 mm - 75 mm		2 pç

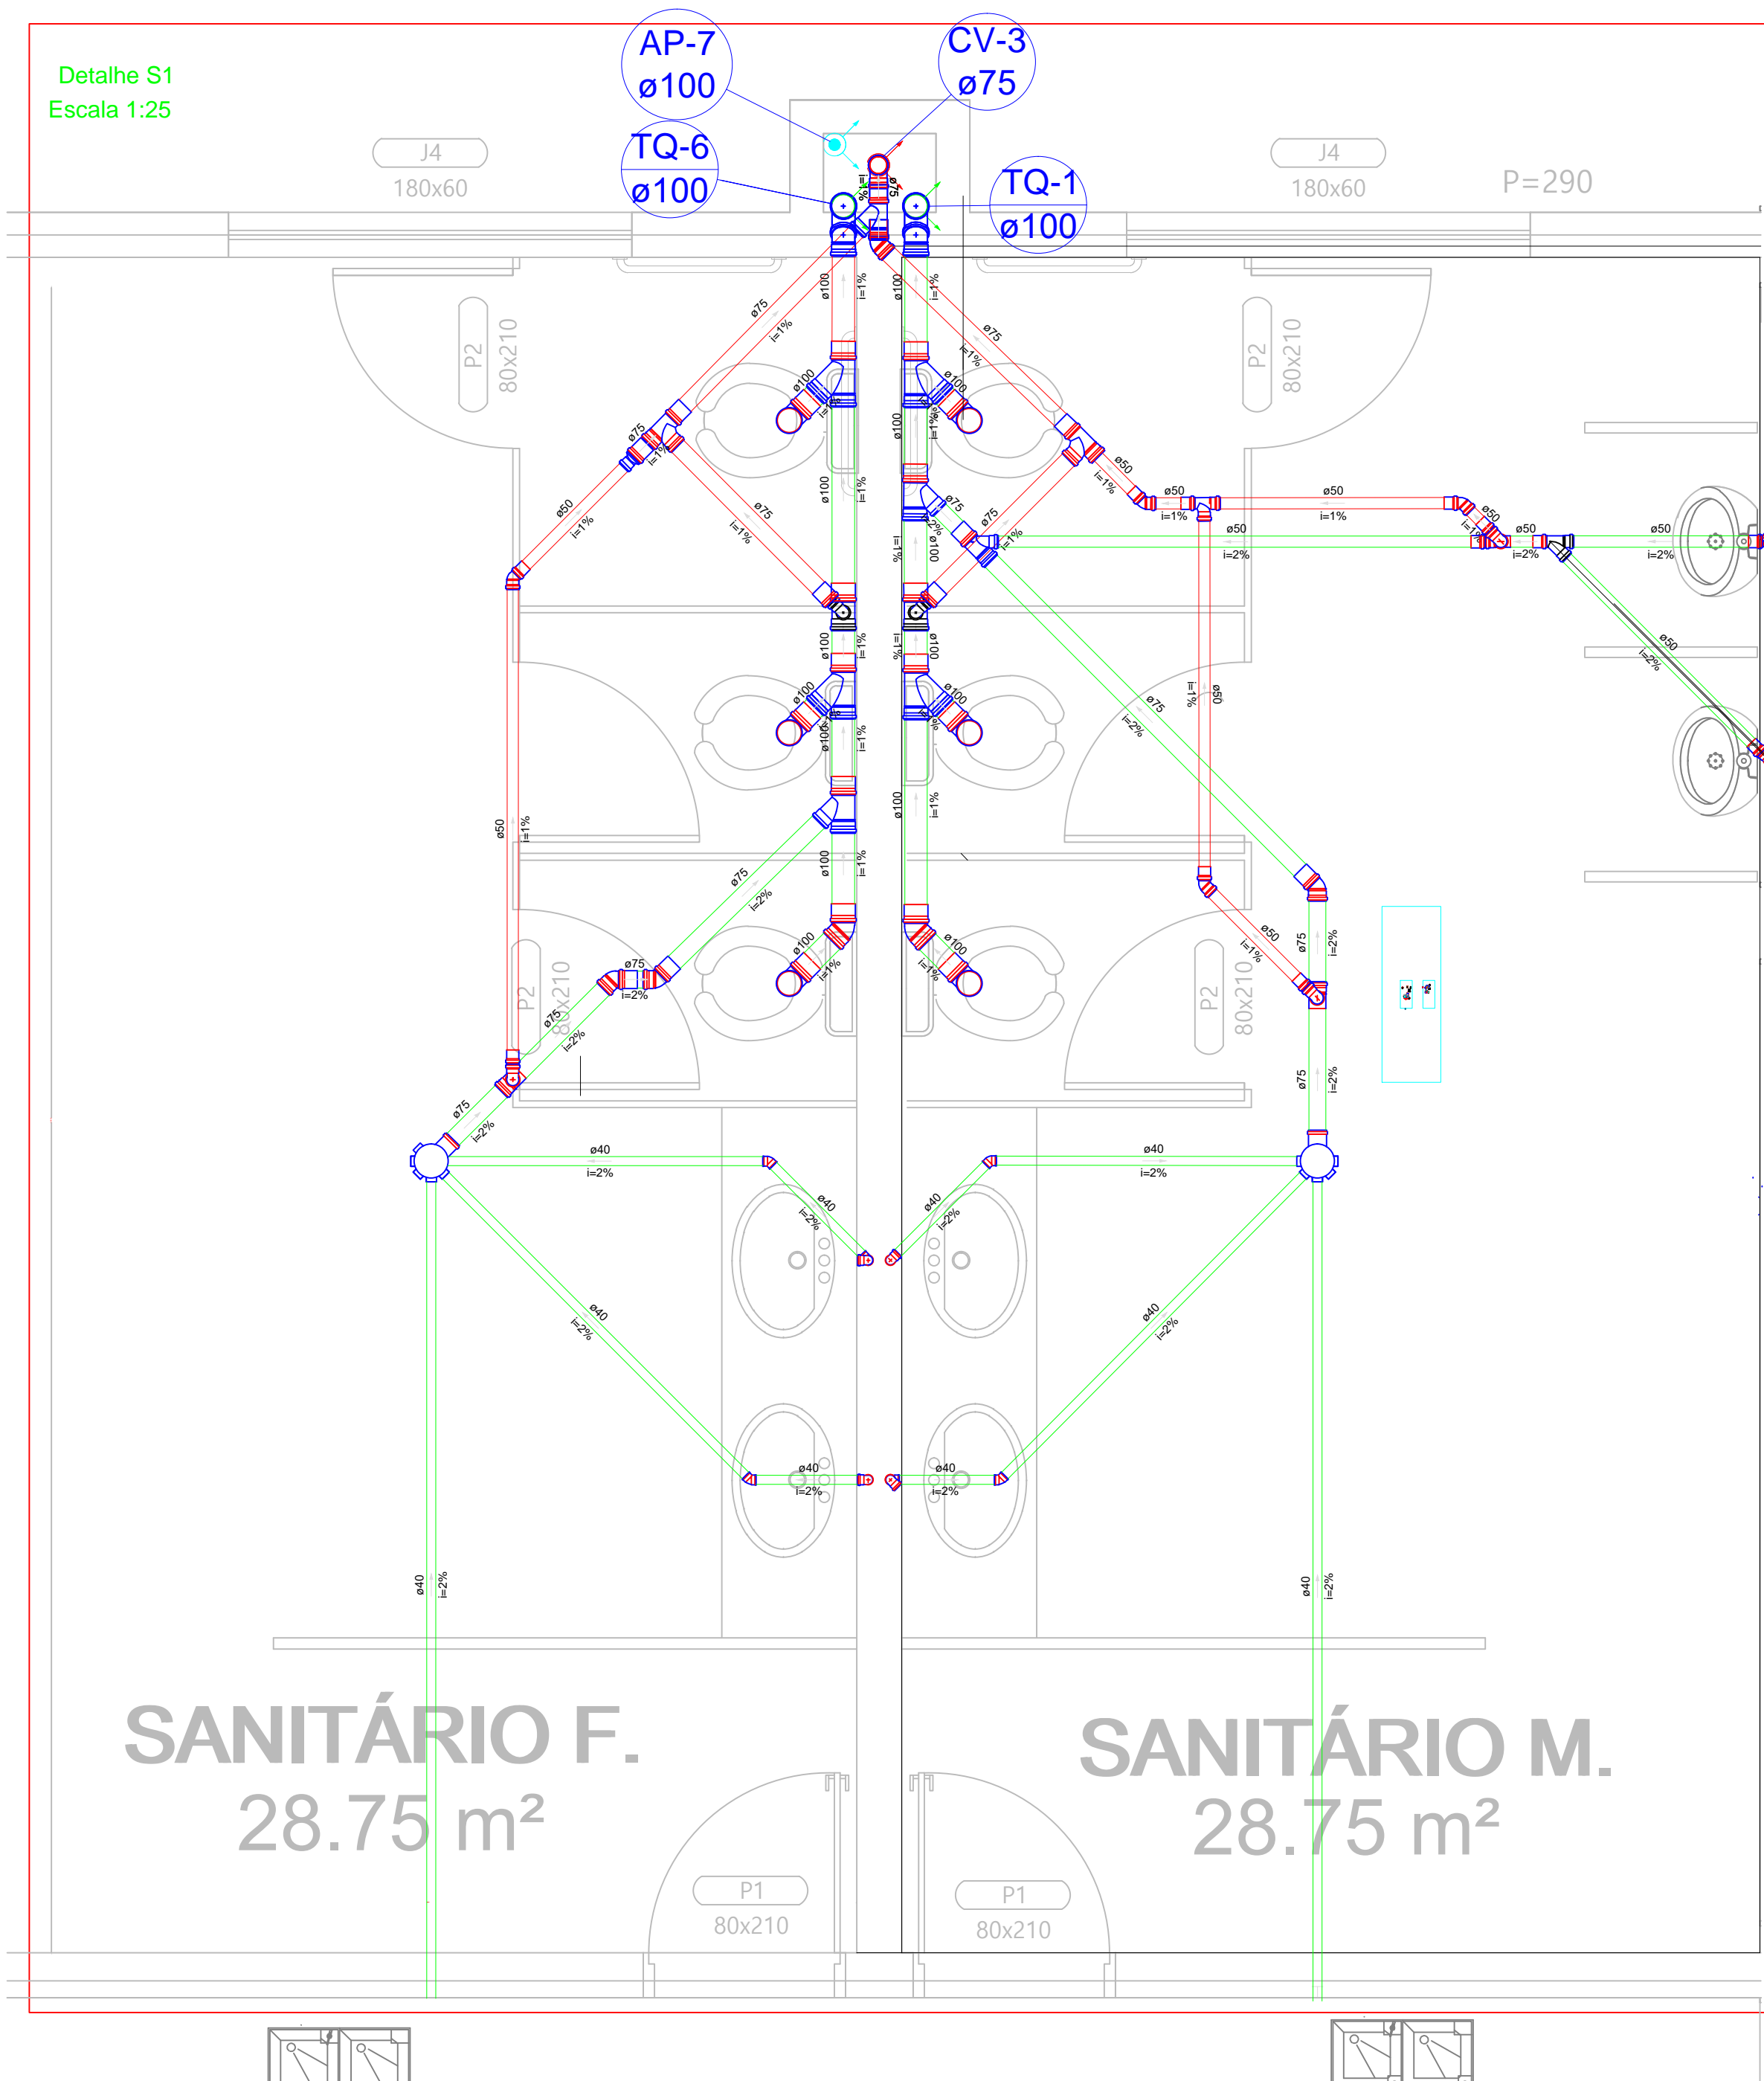

Legenda detalhada			Legenda detalhada		
ca	Bebedouro		ca	Mictório de Válvula de Descarga- DN 75mm	
	PVC Esgoto			PVC Acessórios	
	Curva 90 curta	1pc		Sifão flexível p/ Mictório	
	40 mm			1.1/4" - 2"	1pc
	Joelho 90 c/anel p/ esgoto secundário			PVC Esgoto	
ca	40 mm - 1.1/2"	1pc	ca	Joelho 90	
	Tubo rígido c/ ponta lisa			75 mm	2pc
	40 mm	0.6m		Redução excêntrica	
				75 mm - 50 mm	1pc
				Tubo rígido c/ ponta lisa	
ca	Caixa Sifonada		ca	75 mm - 3"	0.6m
	PVC Acessórios			Ramais de Ventilação	
	Caixa sifonada			PVC Esgoto	
	150x150x50	1pc		Joelho 90	
				50 mm	1pc
ca	Joelho 45		ca	Tê sanitário	
	PVC Esgoto			75 mm - 50 mm	1pc
	Joelho 45			Ramais de ventilação	
	100 mm	1pc		PVC Esgoto	
				Joelho 90	
ca	Junção simples		ca	50 mm	1pc
	PVC Esgoto			Tê sanitário	
	Junção simples			100 mm - 50 mm	1pc
	100 mm- 100 mm	1pc		Ramais de ventilação	
				PVC Esgoto	
ca	Junção simples- coluna		ca	50 mm	1pc
	PVC Esgoto			Tê sanitário	
	Joelho 45			100 mm - 50 mm	1pc
	100 mm	1pc		Redução excêntrica- superior	
	Junção simples			PVC Esgoto	
ca	100 mm- 100 mm	1pc	ca	Redução excêntrica	
	Lavatório de Uso Geral			75 mm - 50 mm	1pc
	PVC Acessórios			Te sanitário	
	Sifão de copo p/ pia e lavatório			PVC Esgoto	
	1" - 1.1/2"	1pc		Tê sanitário	
ca	Válvula p/ lavatório e tanque		ca	75 mm - 75 mm	1pc
	1"	1pc		Legenda	
	PVC Esgoto			Bebedouro	
	Curva 90 curta			Caixa Sifonada	
	40 mm	1pc		Joelho 45	
ca	Joelho 90 c/anel p/ esgoto secundário		ca	Junção simples	
	40 mm - 1.1/2"	1pc		Junção simples- coluna	
	Tubo rígido c/ ponta lisa			Lavatório de Uso Geral	
	40 mm	0.6m		Mictório de Válvula de Descarga- DN 75mm	
				Ramais de Ventilação	
ca	Te sanitário- coluna		ca	Ramais de ventilação	
	PVC Esgoto			Redução excêntrica- superior	
	Tê sanitário			Te sanitário	
	50 mm - 50 mm	1pc		Te sanitário- coluna	
				Vaso Sanitário c/ J90°	
ca	Vaso Sanitário c/ J90°		ca	PVC Esgoto	
	PVC Esgoto			Joelho 90	
	100 mm	1pc			

R0	MAIO/15	L MARCIO	PROJETO EXECUTIVO
REV.	DATA:	NOME	DESCRIÇÃO
EMPRESA CONTRATADA			
		<b>L &amp; M Silveira Engenharia Ltda.</b>	
		Tel: (16) 3028-8444, (16) 98185.8227	
		Email:lmsilveira.engenharia@gmail.com	
			
LOCAL			
Av. Dr. Ismael Alonso e Hering,2400			
Franca-SP			
PROJETO			
ANEXO UNIDADE II -UNI-FACE			
FASE			
PROJETO EXECUTIVO			
CONTEÚDO			
INSTALAÇÕES SANITÁRIAS			
PAVIMENTO 1			
COORDENADOR			
ENG. LUÍZ MÁRCIO SILVEIRA		CREA SP 0600000695	
EQUIPE TÉCNICA			
ENG. LUÍZ MÁRCIO SILVEIRA		CREA SP 0600000695	
DESENHO LUÍZ MÁRCIO		ESCALA INDICADA	
DATA MAIO/2015		VISTO	
APROVAÇÃO		FOIHA	
			