

**Legenda/Lista Materiais**  
ESGOTO SANITÁRIO - WC'S E VESTIÁRIOS

Grupo	Ref	Descrição	Fabricante	Unid.	Quant.	Dimensões
Tubos	2	TUBO PVC SÉRIE REFORÇADA		M	1,10	100 MM
	3	TUBO PVC SÉRIE NORMAL		M	13,44	40 MM
	4	TUBO PVC SÉRIE NORMAL		M	48,55	50 MM
	5	TUBO PVC SÉRIE NORMAL		M	27,04	100 MM
Conexões	6	CURVA 90° SÉRIE REFORÇADA PARA PÉ DE COLUNA	TIGRE	PC	2,00	100 MM
	7	ADAPTADOR PARA VALVULA DE PIA E LAVABO	TIGRE	PC	10,00	40 MM X 1"
	8	CORPO DE CAIXA SIFONADA SÉRIE NORMAL	TIGRE	PC	7,00	150 MM X 150 MM X 50 MM
	9	CURVA DE 90° CURTA SÉRIE NORMAL	TIGRE	PC	1,00	100 MM
	10	JOELHO 45° SÉRIE NORMAL	TIGRE	PC	5,00	40 MM
	11	JOELHO 45° SÉRIE NORMAL	TIGRE	PC	10,00	50 MM
	12	JOELHO 45° SÉRIE NORMAL	TIGRE	PC	8,00	100 MM
	13	JOELHO DE 90° SÉRIE NORMAL	TIGRE	PC	10,00	40 MM
	14	JOELHO DE 90° SÉRIE NORMAL	TIGRE	PC	14,00	50 MM
	15	JOELHO DE 90° SÉRIE NORMAL	TIGRE	PC	8,00	100 MM
	16	JUNÇÃO SIMPLES SÉRIE NORMAL	TIGRE	PC	2,00	40 MM
	17	JUNÇÃO SIMPLES SÉRIE NORMAL	TIGRE	PC	2,00	50 MM
	18	JUNÇÃO SIMPLES SÉRIE NORMAL	TIGRE	PC	4,00	100 MM
	19	JUNÇÃO SIMPLES SÉRIE NORMAL	TIGRE	PC	8,00	100 MM X 50 MM
	20	LUVA SIMPLES SÉRIE NORMAL	TIGRE	PC	28,00	50 MM
	21	LUVA SIMPLES SÉRIE NORMAL	TIGRE	PC	23,00	100 MM
	22	CORPO DE RALO SECO REDONDO	TIGRE	PC	2,00	100 MM X 100 MM X 40 MM
	23	TE SÉRIE NORMAL	TIGRE	PC	11,00	50 MM
	24	TE SÉRIE NORMAL	TIGRE	PC	1,00	75 MM X 50 MM
25	TE SÉRIE NORMAL	TIGRE	PC	1,00	100 MM	
Acessórios	26	JOELHO DE 90° COM ANEL PARA ESGOTO SECUNDÁRIO SÉRIE NORMAL	TIGRE	PC	10,00	40 MM
	27	JOELHO DE 90° COM ANEL SÉRIE NORMAL	TIGRE	PC	2,00	50 MM
	28	SIFÃO FLEXÍVEL HORIZONTAL			10,00	1" X 40 MM
	29	VALVULA PARA LAVABO SEM LADRÃO 7/8"			10,00	1"

**Legenda/Lista Materiais**  
VENTILAÇÃO - WC'S E VESTIÁRIOS


Grupo	Ref	Descrição	Fabricante	Unid.	Quant.	Dimensões
Tubos	32	TUBO PVC SÉRIE NORMAL		M	1,99	50 MM
Conexões	33	TE SÉRIE NORMAL	TIGRE	PC	2,00	50 MM

**Legenda/Lista Materiais**  
ÁGUA FRIA

Grupo	Ref	Descrição	Fabricante	Unid.	Quant.	Dimensões
Tubos	2	TUBO PVC SOLDÁVEL MARRON		M	25,04	32 MM
	3	CURVA DE 90° ROSCÁVEL		PC	1,00	1"
Conexões	4	ADAPTADOR SOLDÁVEL CURTO COM BOLSA E ROSCA PARA REGISTRO DE PVC MARRON		PC	1,00	32 MM X 1"
	5	JOELHO DE 90° DE PVC SOLDÁVEL MARRON		PC	1,00	32 MM
Metais	6	VALVULA DE ESFERA		UN	1,00	1"
Acessórios	7	COLAR TOMADA		PC	1,00	1"

**Legenda/Lista Materiais**  
ÁGUAS PLUVIAIS

Grupo	Ref	Descrição	Fabricante	Unid.	Quant.	Dimensões
Tubos	8	TUBO PVC SÉRIE NORMAL		M	4,87	100 MM
	9	TUBO PVC SÉRIE NORMAL		M	12,83	150 MM
Conexões	10	JOELHO 45° SÉRIE NORMAL	TIGRE	PC	2,00	100 MM
	11	LUVA SIMPLES SÉRIE NORMAL	TIGRE	PC	2,00	100 MM

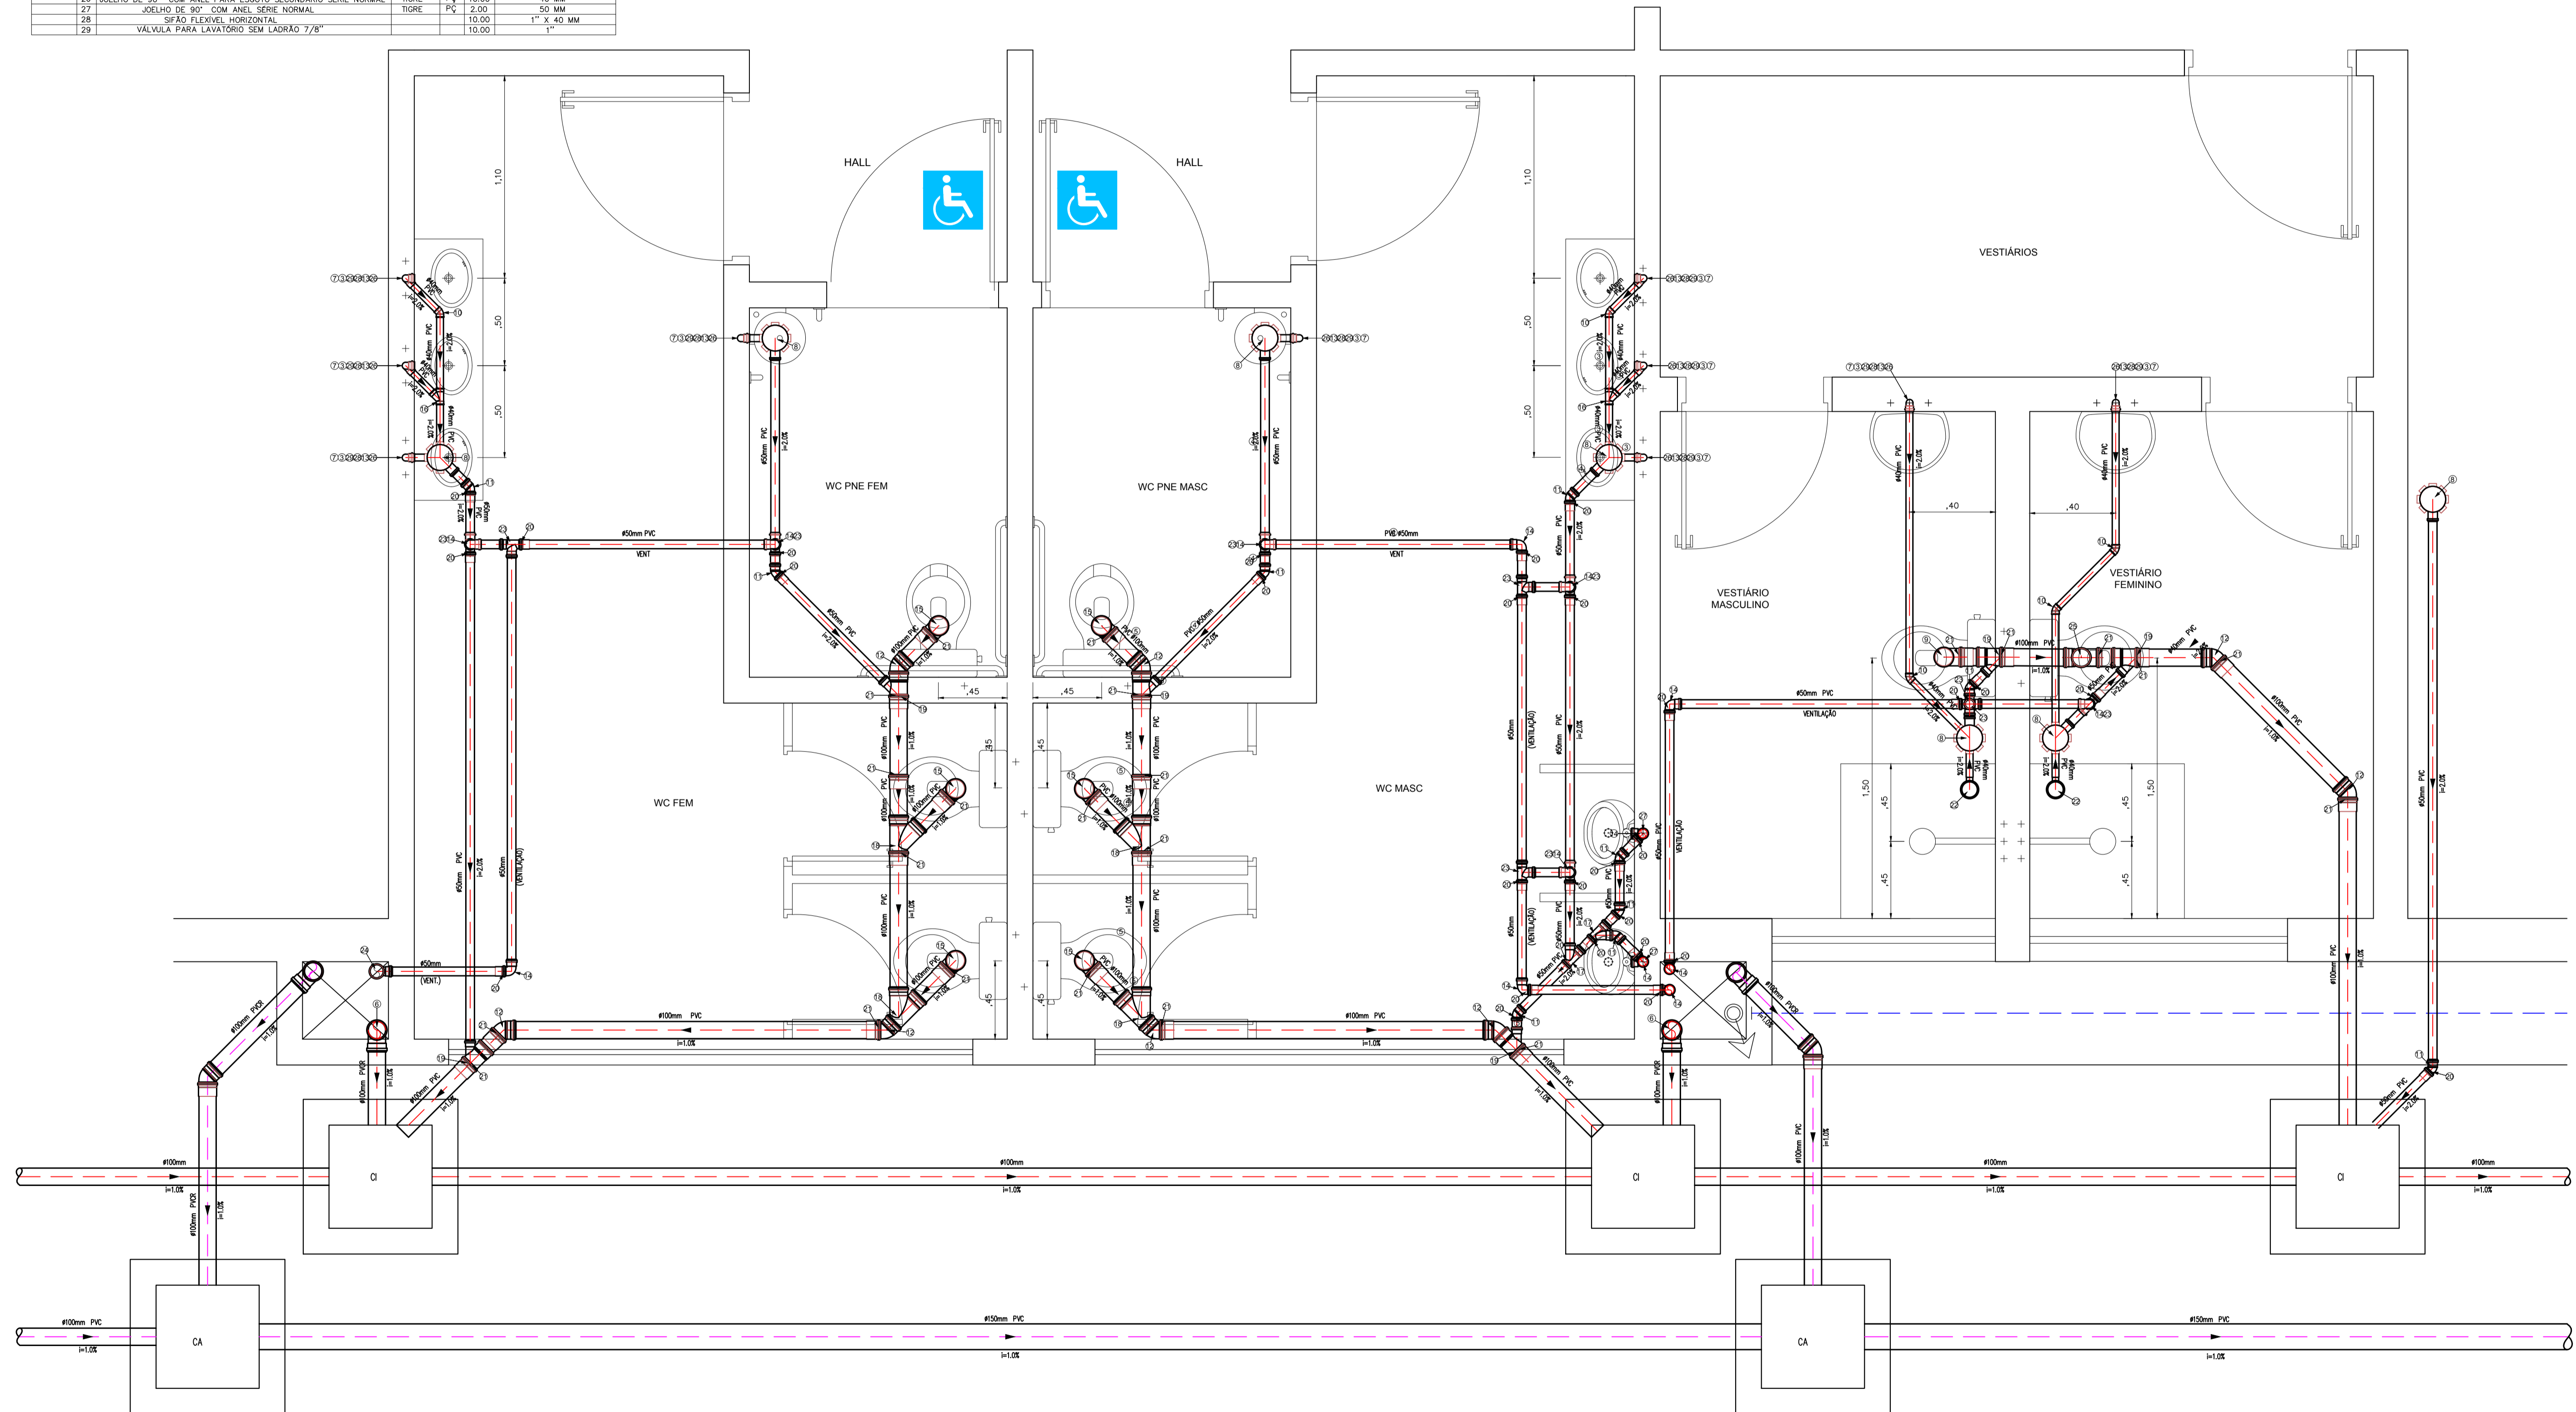

Nº	DATA	REVISÃO	EXECUTADO POR	APROVADO POR	TABELA DE CONVERSÃO DE DIÂMETROS PARA ÁGUA SOB PRESSÃO	RESPONSÁVEL TÉCNICO	<p><b>Tofoli &amp; Moreira</b> Projetos e Construções Ltda. CNPJ: 09.372.436/0001-86</p>	PROPRIETÁRIO: CENTRO UNIVERSITÁRIO MUNICIPAL DE FRANCA - UNI-FACEF	FL. 05/10
									<p>FABIANO TOFOLLI MOREIRA ARQUITETO - CAU/SP A24366-3</p>