

COTAS, ALTURAS E BITOLAS DOS PONTOS DE UTILIZAÇÃO

LEG.	APARELHO	ALT. DO PTO. (cm)	TIPO DE TUBO	TIPO DE CONEXÃO	TIPO DE BÍTOLA
LEG.	UTILIZAÇÃO	ALT. (cm)	BITOLA

Legenda/Lista Materiais

Grupo	Ref.	Descrição	Fabricante	Unid.	Quant.	Dimensões
Tubos	1	TUBO PVC SOLDÁVEL MARRON	M	19,17	25 MM	
	2	TUBO PVC SOLDÁVEL MARRON	M	8,19	32 MM	
Conexões	3	ADAPTADOR SOLDÁVEL CURTO COM BOSA E ROSCA PARA REGISTRO DE PVC MARRON	PVC	6,00	25 MM X 3/4"	
	4	JOELHO DE 90° DE PVC SOLDÁVEL MARRON	PVC	8,00	25 MM	
	5	JOELHO DE 90° DE PVC SOLDÁVEL MARRON	PVC	1,00	32 MM	
	6	JOELHO DE 90° SOLDÁVEL COM BUCHA DE LATÃO	PVC	7,00	25 MM X 1/2"	
	7	TE DE PVC SOLDÁVEL MARRON	PVC	4,00	25 MM	
8	TE DE REDUÇÃO DE PVC SOLDÁVEL MARRON	PVC	3,00	32 MM X 25 MM		
Acessórios	9	REGISTRO DE GAVETA BASE	LIN	3,00	3/4"	

Legenda/Lista Materiais

Grupo	Ref.	Descrição	Fabricante	Unid.	Quant.	Dimensões
Tubos	1	TUBO PVC SOLDÁVEL MARRON	M	20,63	25 MM	
	2	TUBO PVC SOLDÁVEL MARRON	M	5,66	32 MM	
Conexões	3	ADAPTADOR SOLDÁVEL CURTO COM BOSA E ROSCA PARA REGISTRO DE PVC MARRON	PVC	6,00	25 MM X 3/4"	
	4	JOELHO DE 90° DE PVC SOLDÁVEL MARRON	PVC	8,00	25 MM	
	5	JOELHO DE 90° DE PVC SOLDÁVEL MARRON	PVC	2,00	32 MM	
	6	JOELHO DE 90° SOLDÁVEL COM BUCHA DE LATÃO	PVC	7,00	25 MM X 1/2"	
	7	TE DE PVC SOLDÁVEL MARRON	PVC	6,00	25 MM	
8	TE DE REDUÇÃO DE PVC SOLDÁVEL MARRON	PVC	3,00	32 MM X 25 MM		
Acessórios	9	REGISTRO DE GAVETA BASE	UN	3,00	3/4"	

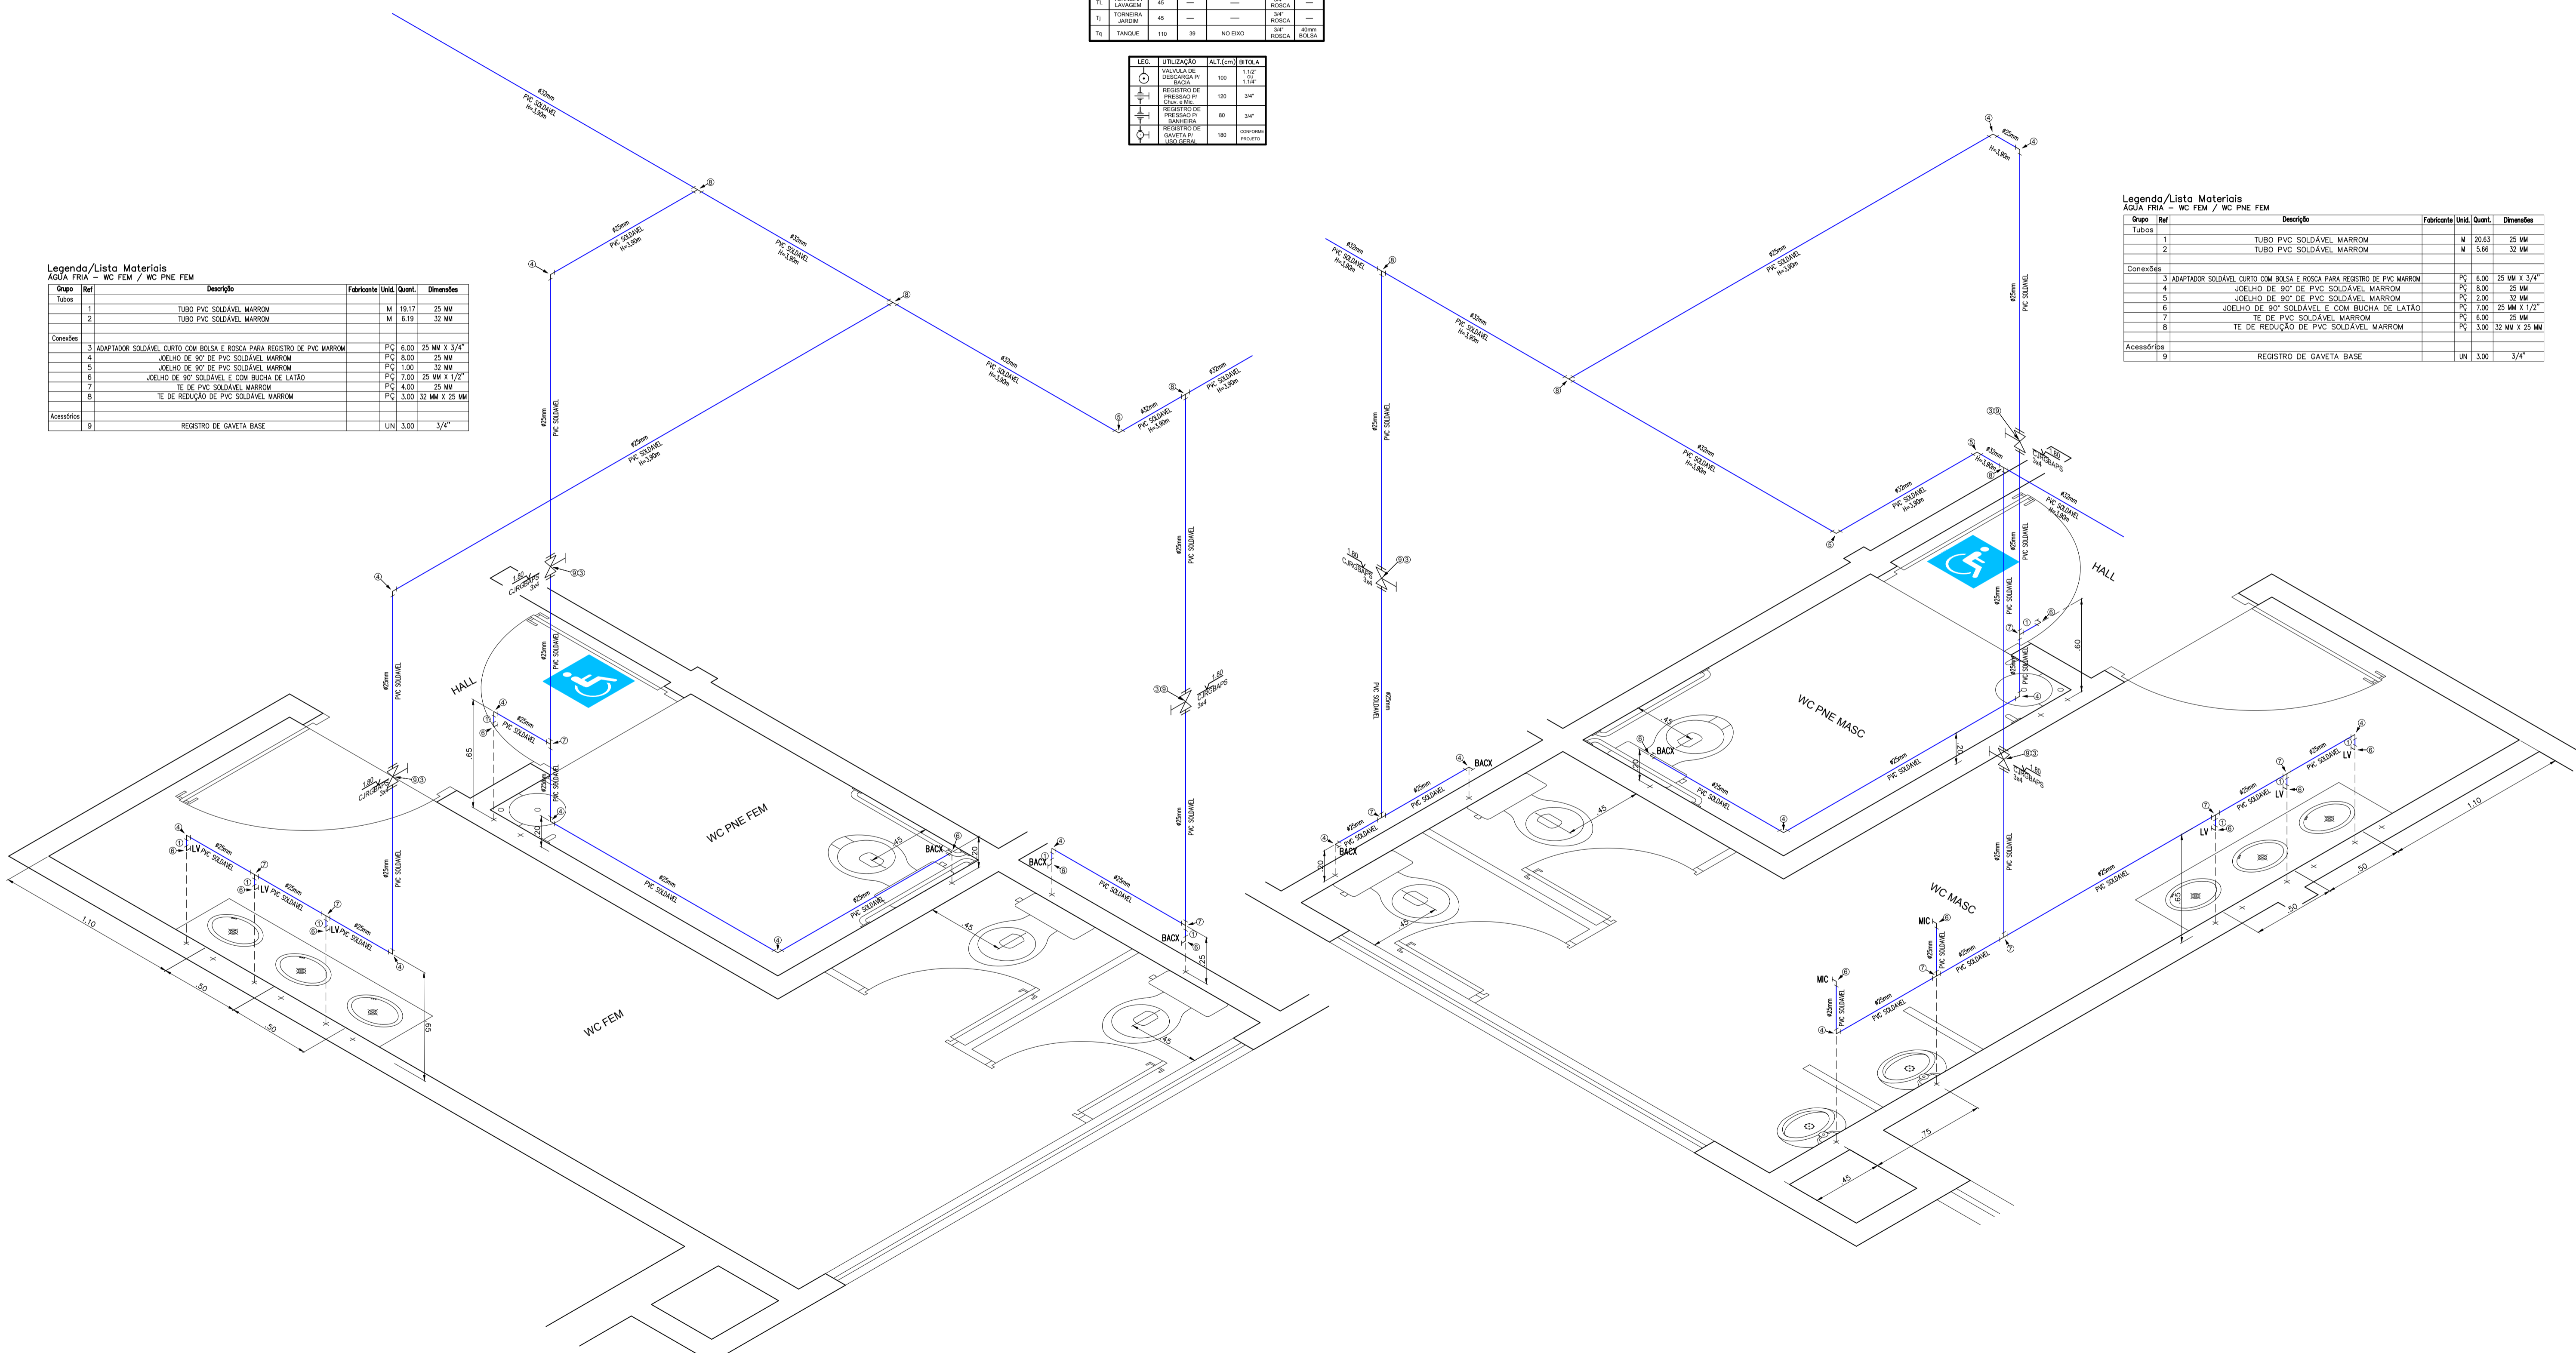

Nº	DATA	REVISÃO	EXECUTADO POR	APROVADO POR	RESPONSÁVEL TÉCNICO	<p>Tofoli & Moreira Projetos e Construções Ltda. CNPJ: 09.372.436/0001-86</p>	PROPRIETÁRIO: CENTRO UNIVERSITÁRIO MUNICIPAL DE FRANCA - UNI-FACEF	FL. 08/10
							PROJETO: PROJETO HIDRÁULICO PARA EDIFICAÇÃO DO AMBULATÓRIO ESCOLA, CLÍNICA DE PSICOLOGIA, SVO E OUTROS COM INTERLIGAÇÃO, ANEXO ÀS UNIDADES II E III.	REV.
							ASSUNTO: DETALHAMENTO ISOMÉTRICO DE ÁGUA DOS WC'S (P/ TODOS OS PAVS.)	ESCALA
							LOCAL: FRANCA - SP	1:20

TABELA DE CONVERSÃO DE DIÂMETROS PARA ÁGUA SOB PRESSÃO

BITOLA	PVC 90º	CPVC	COBRE	BITOLA	PVC 90º	CPVC	COBRE
15	1/2"	20	15	50	2"	60	54
20	3/4"	28	22	60	2 1/2"	75	66
25	1"	32	28	75	3"	90	79
40	1 1/4"	40	35	100	4"	110	104

TUBO QUE SOBE
 TUBO QUE DESCE
 PRIMADA
 MATERIAL

FABIANO TOFOLI MOREIRA
ARQUITETO - CAU/SP A24366-3