


PLANTA DE COBERTURA E BARRILETE  
ESC. 1:100

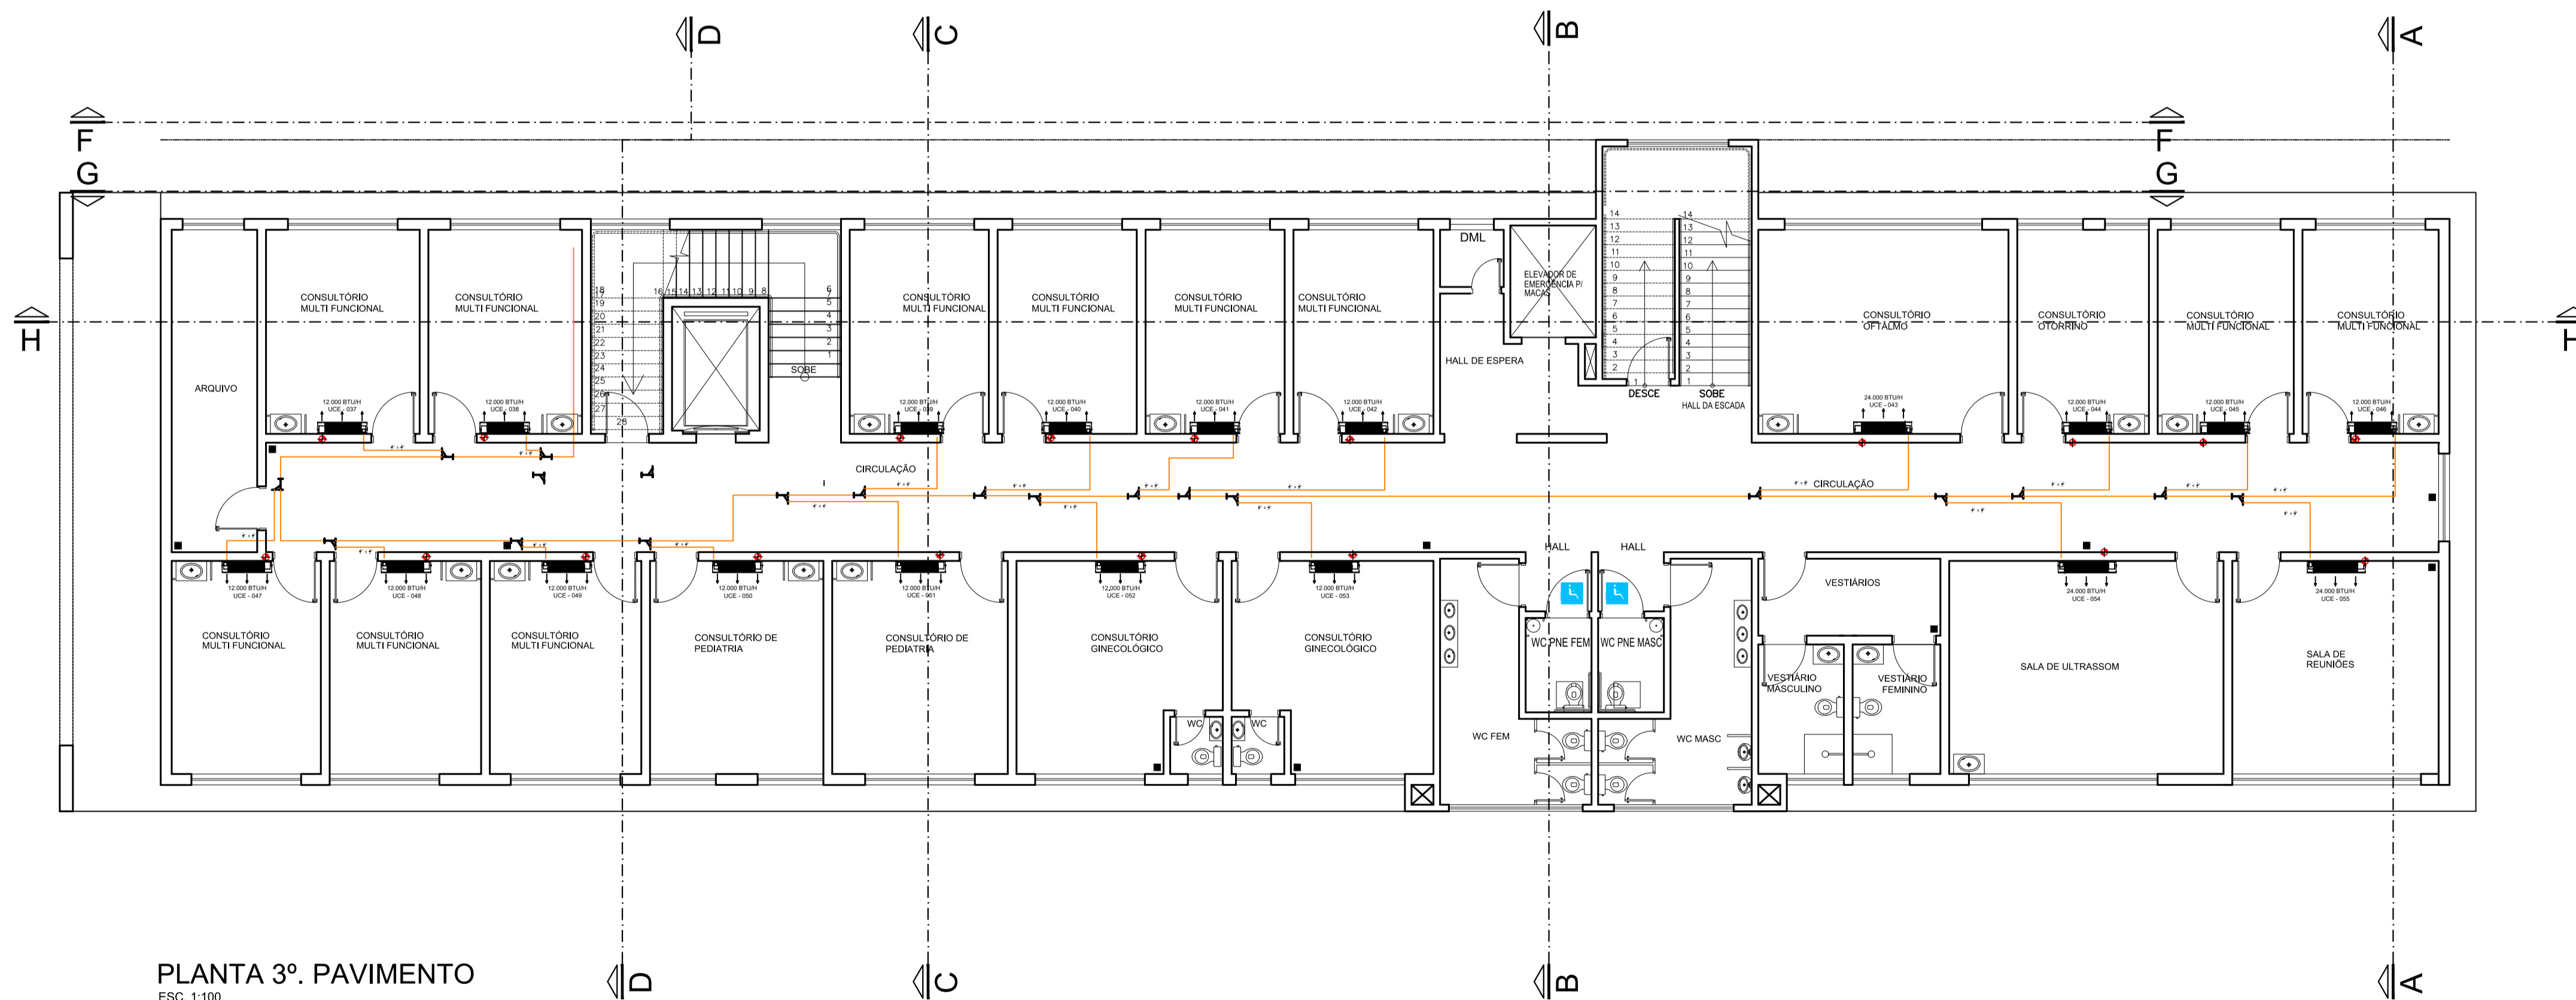

PLANTA 3º. PAVIMENTO  
ESC. 1:100

RELAÇÃO EQUIPAMENTO CENTRO UNIVERSITÁRIO MUNICIPAL FRANCA 3º PAVIMENTO	
TAG	CAPACIDADE
UCE-037	12.000 BTUS
UCE-038	12.000 BTUS
UCE-039	12.000 BTUS
UCE-040	12.000 BTUS
UCE-041	12.000 BTUS
UCE-042	12.000 BTUS
UCE-043	24.000 BTUS
UCE-044	12.000 BTUS
UCE-045	12.000 BTUS
UCE-046	12.000 BTUS
UCE-047	12.000 BTUS
UCE-048	12.000 BTUS
UCE-049	12.000 BTUS
UCE-050	12.000 BTUS
UCE-051	12.000 BTUS
UCE-052	12.000 BTUS
UCE-053	12.000 BTUS
UCE-054	24.000 BTUS
UCE-055	24.000 BTUS
UNIDADE CONDENSADORA	
MODELO	ARUM280BTE5 - 28 HP

Nº	DATA	REVISÃO	EXECUTADO POR	APROVADO POR	NOTAS	RESPONSÁVEL TÉCNICO	PROPRIETÁRIO: CENTRO UNIVERSITÁRIO MUNICIPAL DE FRANCA - Uni-FACEF	FL. 03/04
					1- CONFERIR MEDIDAS NO LOCAL; 2- PREVER PONTOS DE DRENO; 3- CONFERIR BÍTLAS DE TUBULAÇÃO COM FABRICANTE; 4- RESPEITAR MANUAL DE INSTALAÇÃO FABRICANTE; 5- REALIZAR SOLDA DAS TUBULAÇÕES COM NITROGENIO PASSANTE; 6- REALIZAR CARGA DE FLUIDO COMPLETAR CONFORME INDICADO PELO FABRICANTE.	LUCAS HENRIQUE ENGENHEIRO MECÂNICO - CREA/SP 5070306484	PROJETO: ANTEPROJETO DE AR CONDICIONADO PARA EDIFICAÇÃO DO AMBULATÓRIO ESCOLA, CLÍNICA DE PSICOLOGIA, SVO E OUTROS COM INTERLIGAÇÃO, ANEXO ÀS UNIDADES II E III. ASSUNTO: PLANTA DO 3º PAV., COBERTURA, BARRILE, CASA DE MÁQS. E RESERVATÓRIO LOCAL: FRANCA - SP	REV. ESCALA 1:100